


# IMPIANTO TELEFONICO Sc. 1:500

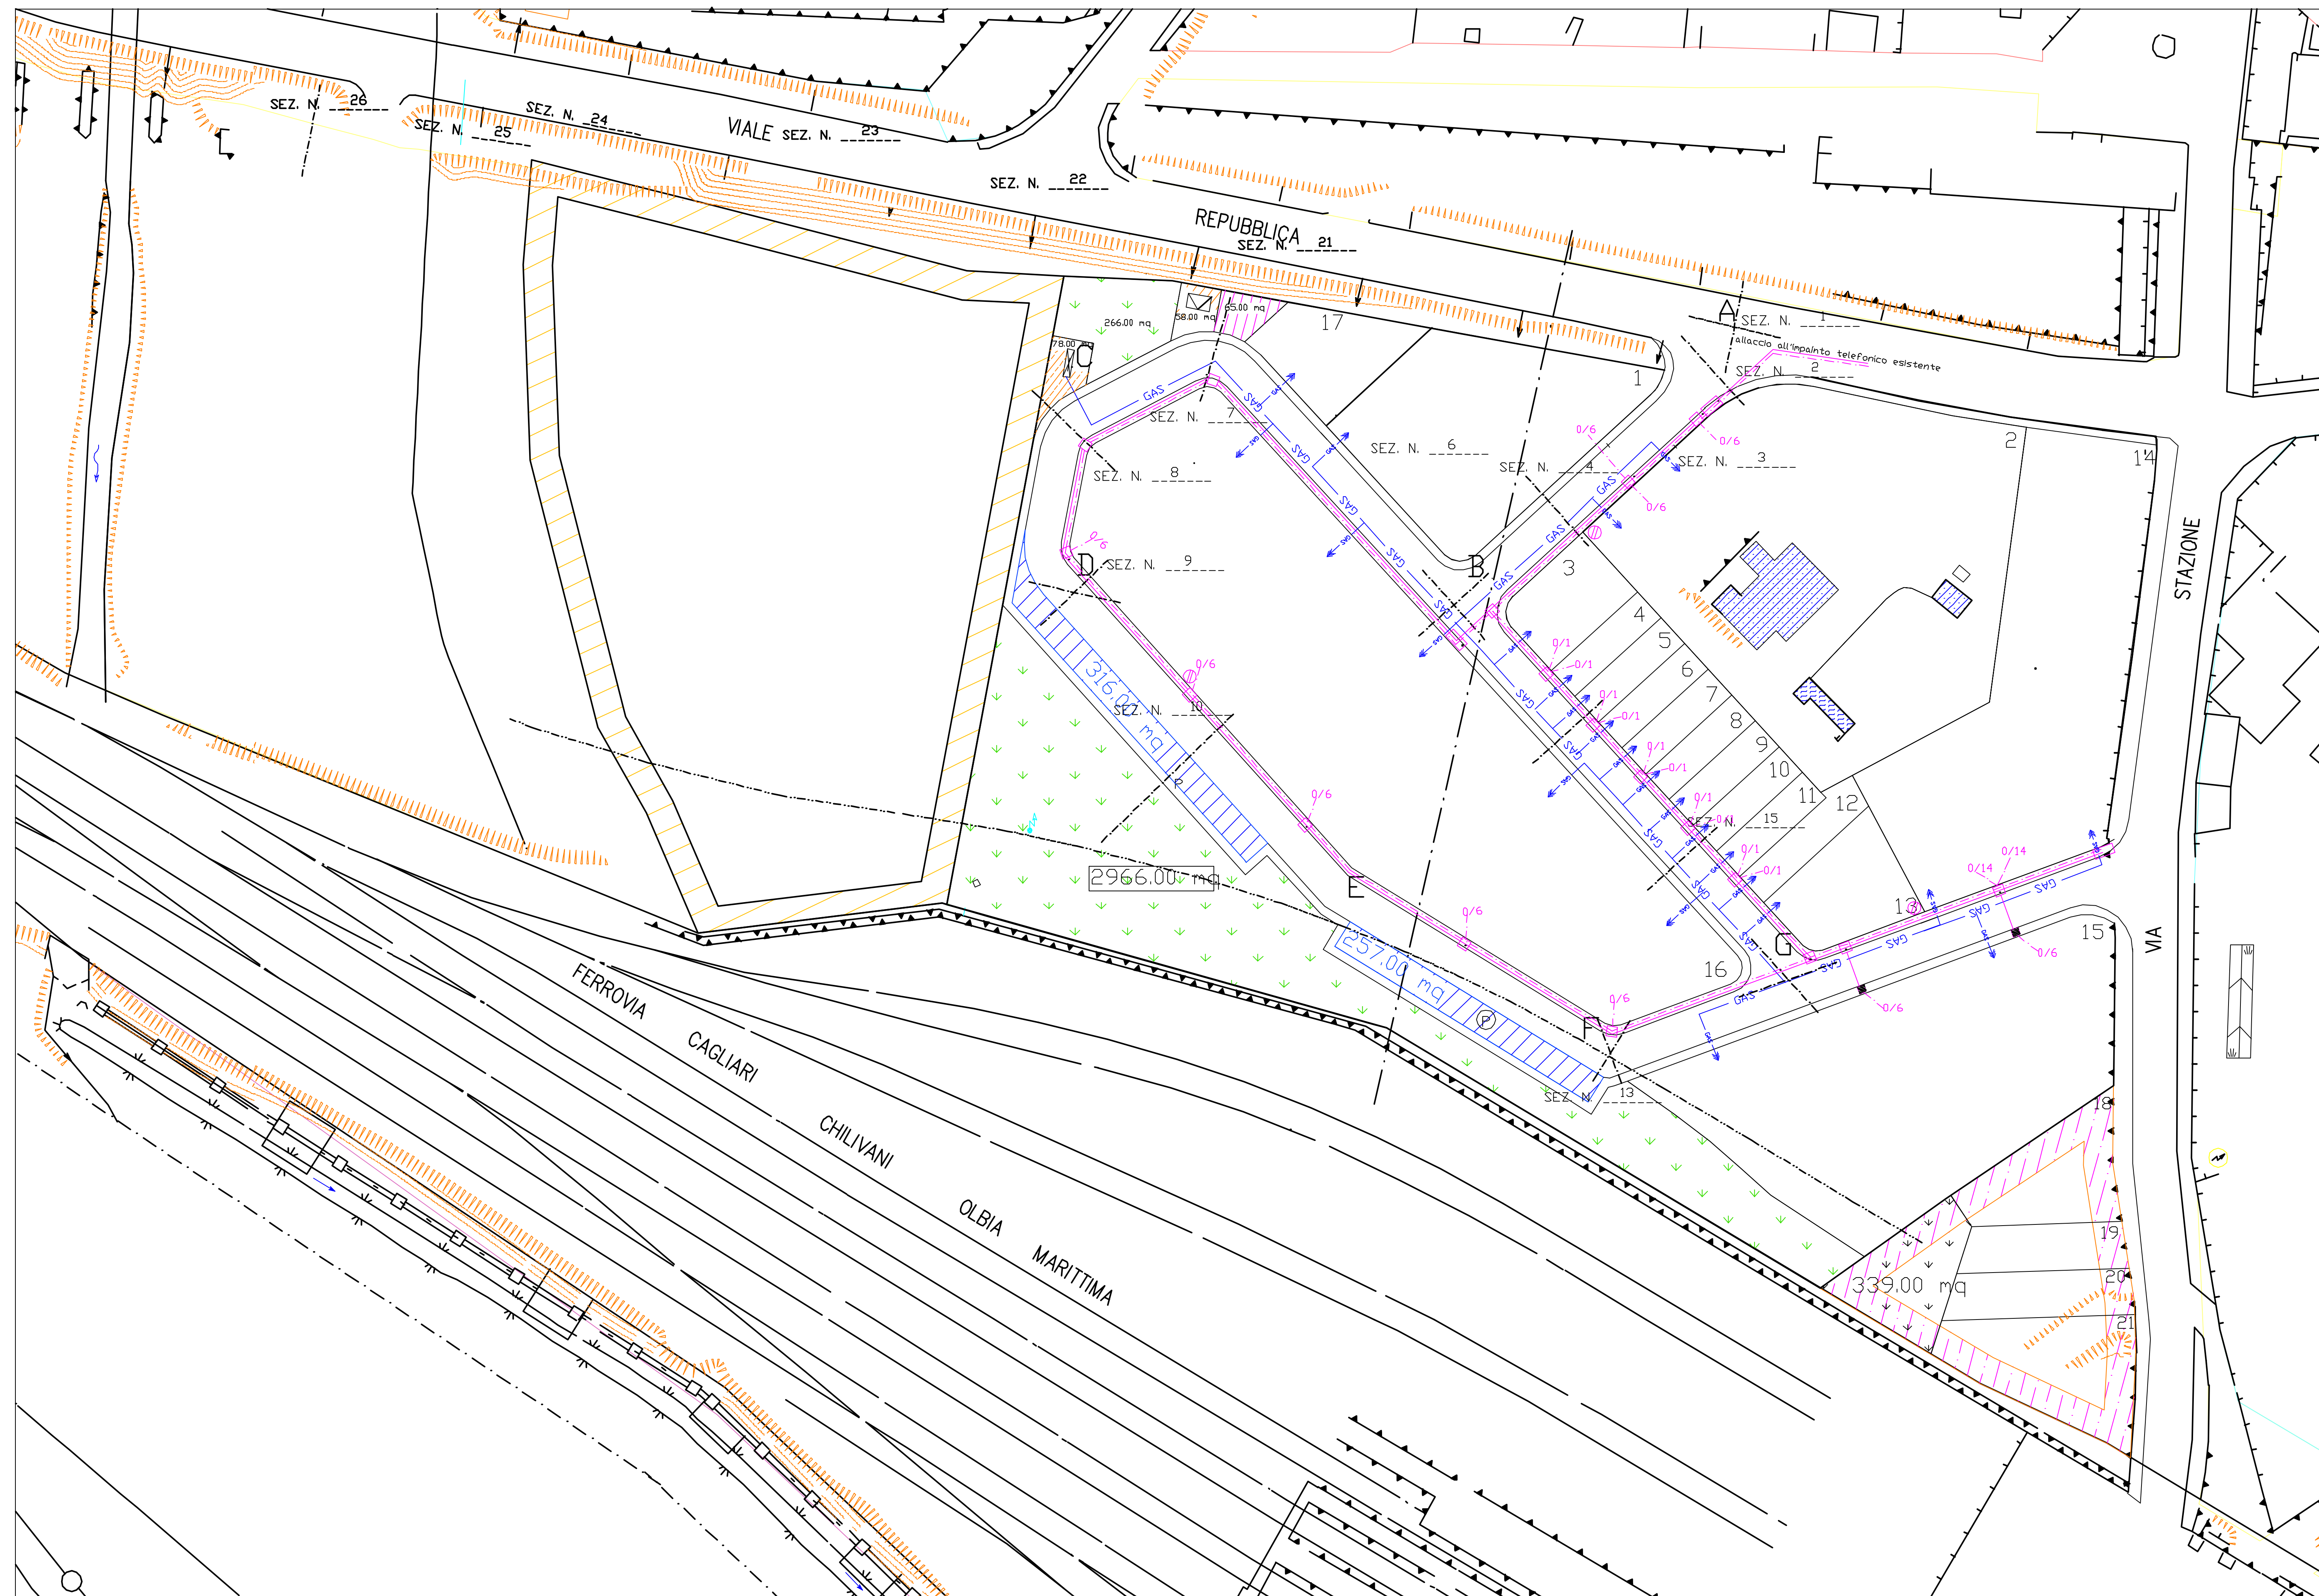

- SUP. A VERDE E SERVIZI
- SUP. A PARCHEGGI
- SUP. FONDIARIA 1632100 MQ
- VIABILITA' DI SERVIZIO
- AREA COMPARTO ZONA G
- AREA PER REALIZZAZIONE CABINA ENEL
- LIMITE COMPARTO DI LOTTIZZAZIONE
- AREA PER REALIZZAZIONE SERBATOIO G.P.L.
- AREA DEL COMPARTO INTERESSATA DA STUDIO DI PIANIFICAZIONE MA ESCLUSA DALLA LOTTIZZAZIONE
- ALLACCIO RETE G.P.L.
- RETE G.P.L.

| LEGENDA   |                                       |
|---|---------------------------------------|
| <span style="display: inline-block; width: 15px; height: 1px; background-color: black;"></span>                       | TRACCIATO TUBO PVC ø 125 (N. 2)       |
| <span style="display: inline-block; width: 15px; height: 1px; background-color: black; border-style: dashed;"></span> | TRACCIATO TUBO PVC ø 50               |
| <span style="display: inline-block; width: 15px; height: 1px; background-color: black; border-style: dotted;"></span> | TRACCIATO TUBO PVC ø 63 (N. 2)        |
| T1 <span style="display: inline-block; width: 10px; height: 10px; border: 1px solid black;"></span>                   | POZZETTO 60X120 CON CHIUSINO IN GHISA |
| T2 <span style="display: inline-block; width: 10px; height: 10px; border: 1px solid black;"></span>                   | POZZETTO 60X60 CON CHIUSINO IN GHISA  |
| T4 <span style="display: inline-block; width: 10px; height: 10px; border: 1px solid black;"></span>                   | POZZETTO 40X40 CON CHIUSINO IN GHISA  |
| <span style="display: inline-block; width: 10px; height: 10px; border: 1px solid black; border-radius: 50%;"></span>  | COLONNINA STRADALE                    |

**COMUNE DI DECIMOMANNU**  
**PROVINCIA DI CAGLIARI**

---

**STUDIO TECNICO**  
DOTT. ING. GIOVANNI D'URBANO  
Via Garibaldi n. 36-09033 Decimomannu  
Tel./Fax 070-962489

TAVOLA GRAFICA N.  
**6**

---

DISegni AGGIORNATI AL: 22/05/2008  
SOSTITUISCE LA TAV.:

---

**Progetto:**  
LOTTIZZAZIONE IN ZONA "C" "REPUBBLICA" DI "C. DESSI IN BOI, M. A. DESSI"

**Oggetto tav.:**  
IMPIANTO TELEFONICO- GAS Sc. 1:500

**Committente (i):**  
C. DESSI - M. A. DESSI