


IMPIANTO IDRICO - ELETTRICO SC 1:500

SUPERFICIE COMPARTO DI LOTTIZZAZIONE 24974.00 MQ.

-  SUP. A VERDE E SERVIZI
-  SUP. A PARCHEGGI
-  VIABILITA' DI SERVIZIO
-  AREA PER REALIZZAZIONE CABINA ENEL
-  AREA PER REALIZZAZIONE SERBATOIO G.P.L.
-  AREA DEL COMPARTO INTERESSATA DA STUDIO DI PIANIFICAZIONE MA ESCLUSA DALLA LOTTIZZAZIONE
-  CONDOTTA IDRICA
-  ALLACCIO RETE IDRICA ESISTENTE
-  GOCCIOLATOIO IPOGEO PER IRRIGAZIONE DI ARBUSTI E ALBERI
-  ALLACCIO IDRICO
-  IDRANTE SOPRASUOLO DN70
-  ALLACCIO IDRICO PRIVATO COME DA SPECIFICHE ABBANOA
-  ALLACCIO RETE ELETTRICA
-  ARMATURA STRADALE SAP 150 W Hft= 7.00 m.
-  QUADRO GENERALE ILLUMINAZIONE PUBBLICA
-  RETE DISTRIBUZIONE ENERGIA ELETTRICA
-  RETE ELETTRICA ILLUMINAZIONE PUBBLICA
-  POZZETTO DI DERIVAZIONE

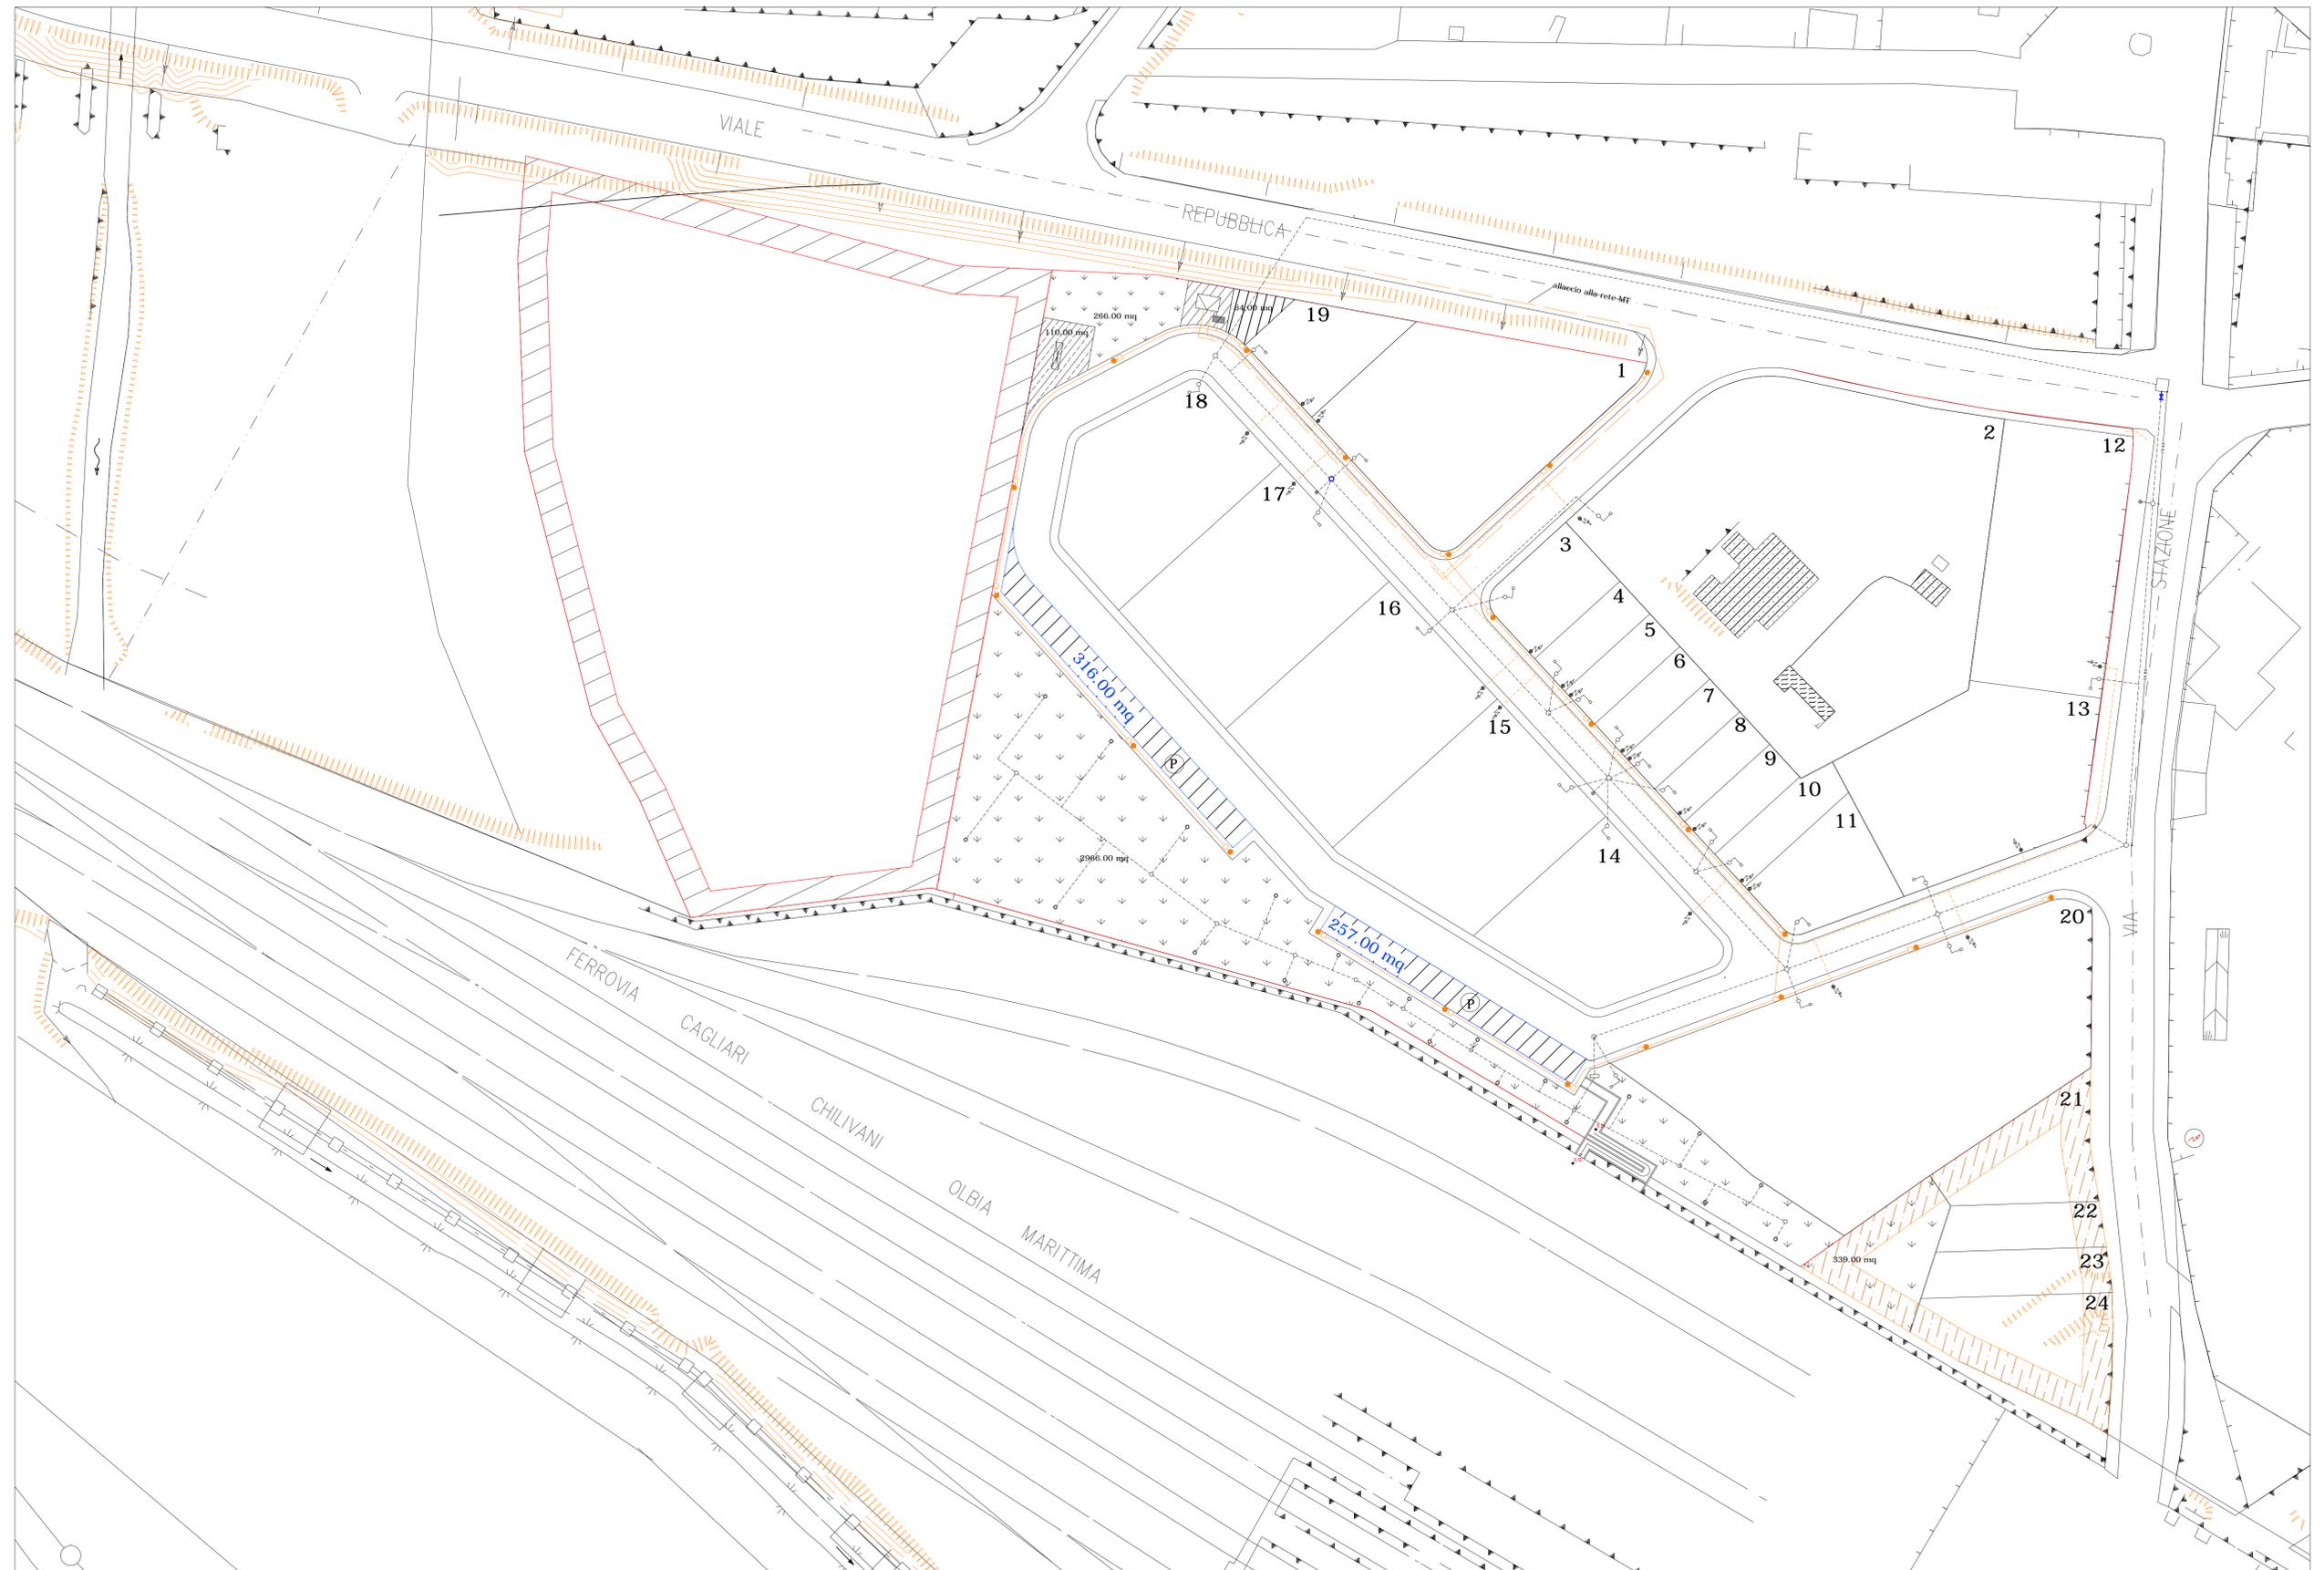

COMUNE DI DECIMOMANNU
SERVIZIO EDILIZIA PRIVATA E URBANISTICA

oggetto	
VARIANTE AL PIANO DI LOTTIZZAZIONE "REPUBBLICA" ADOTTATO CON DELIBERA C.C. N°21 DEL 19/ 10/ 2009	
elaborati	
Impianto idrico - elettrico	
Scala 1:500	
tavola	data
5	febbraio 2011
committente	
Carla Dessi Maria Assunta Dessi	
progettista	
Ing. Alberto ANTINORI	

ANTINORI e PORCEDDA Associati via G. Randaccio, 49/09134 Cagliari, tel/fax 070522840