








IMPIANTO TELEFONICO - GAS Sc. 1:500

-  SUP. A VERDE E SERVIZI
-  SUP. A PARCHEGGI
-  SUP. FONDIARIA 16289.00 MQ
-  VIABILITA' DI SERVIZIO
-  AREA COMPARTO ZONA G
-  AREA PER REALIZZAZIONE CABINA ENEL
-  AREA PER REALIZZAZIONE SERBATOIO G.P.L.
-  AREA DEL COMPARTO INTERESSATA DA STUDIO DI PIANIFICAZIONE MA ESCLUSA DALLA LOTTIZZAZIONE
-  ALLACCIO RETE G.P.L.
-  RETE G.P.L.
-  POZZETTO 60X120 CON CHIUSINO IN GHISA
-  POZZETTO 60X60 CON CHIUSINO IN GHISA
-  POZZETTO 40X40 CON CHIUSINO IN GHISA
-  COLONNINA STRADALE
-  TRACCIATO TUBO PVC Ø 125 (N. 2)
-  TRACCIATO TUBO PVC Ø 50
-  TRACCIATO TUBO PVC Ø 63 (N. 2)



via G. Rendaccio, 49/09134 Cagliari, tel / fax 070522840

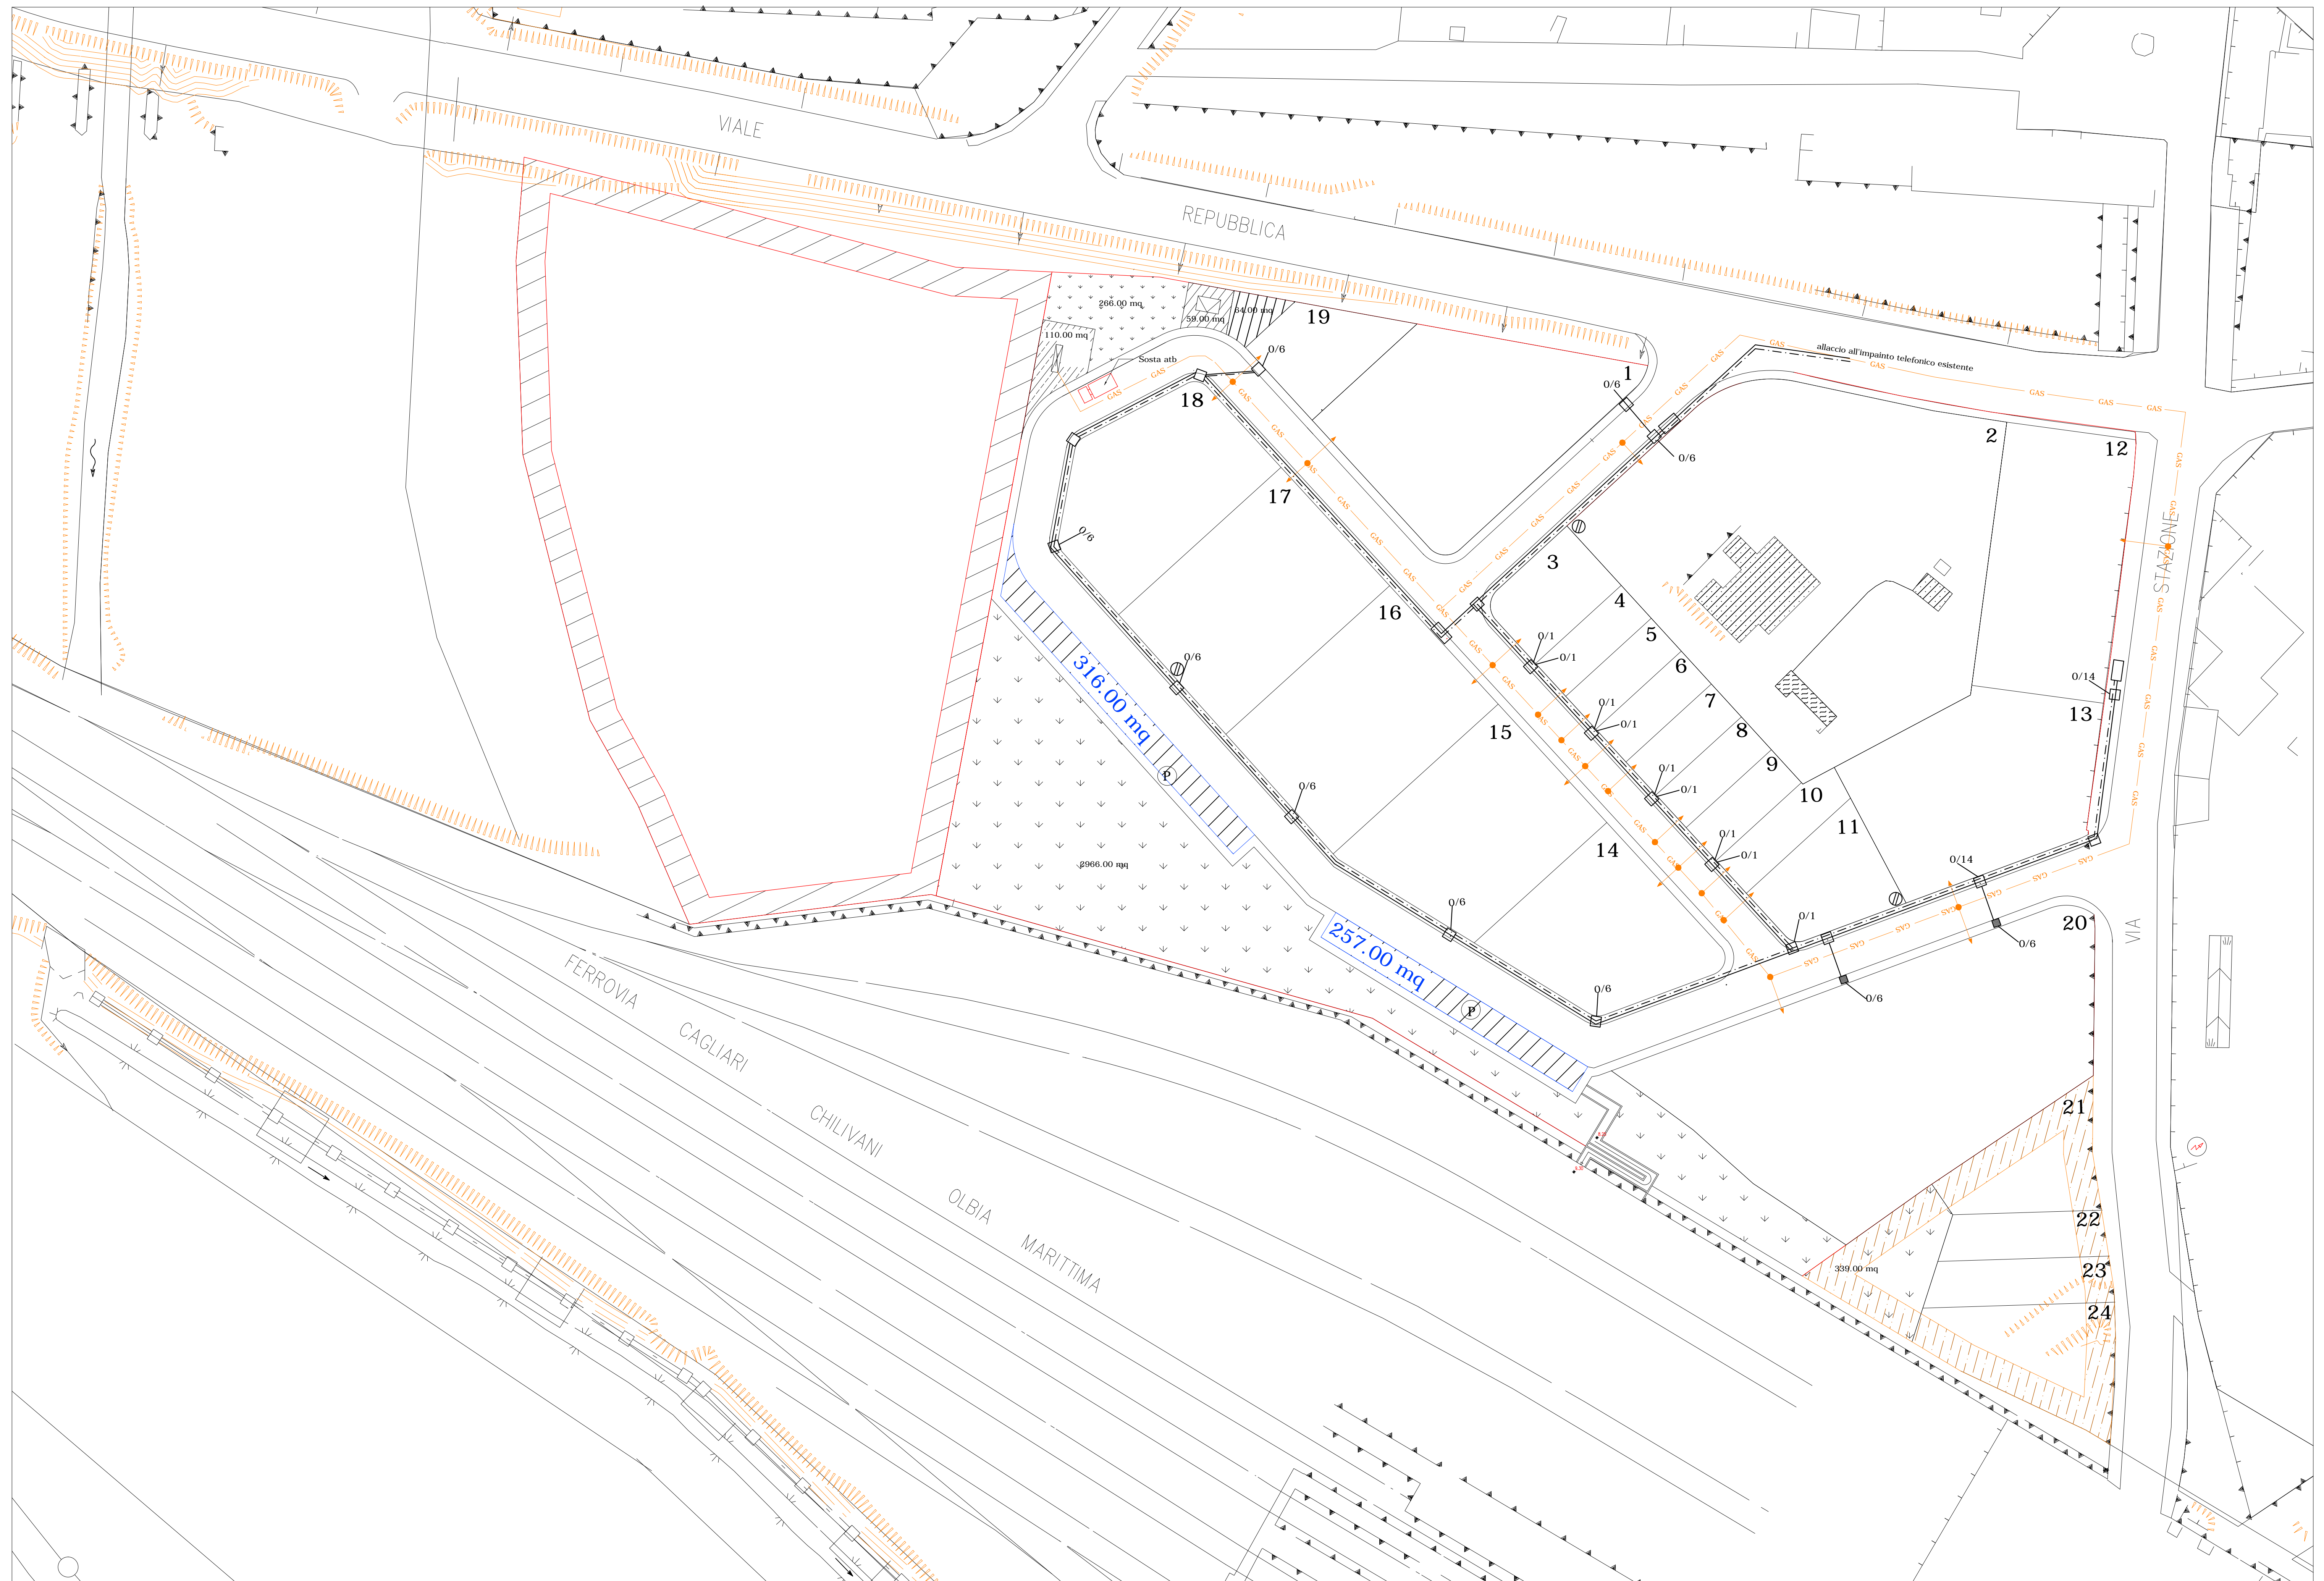

COMUNE DI DECIMOMANNU
SERVIZIO EDILIZIA PRIVATA E URBANISTICA

oggetto	
VARIANTE AL PIANO DI LOTTIZZAZIONE "REPUBBLICA" ADOTTATO CON DELIBERA C.C. N°21 DEL 19/ 10/ 2009	
elaborati	
Impianto telefonico - gas	
Scala 1:500	
tavola	data
6	febbraio 2011
committente	
Carla Dessi Maria Assunta Dessi	
progettista	
Ing. Alberto ANTINORI	

ANTINORI e PORCEDDA Associati