

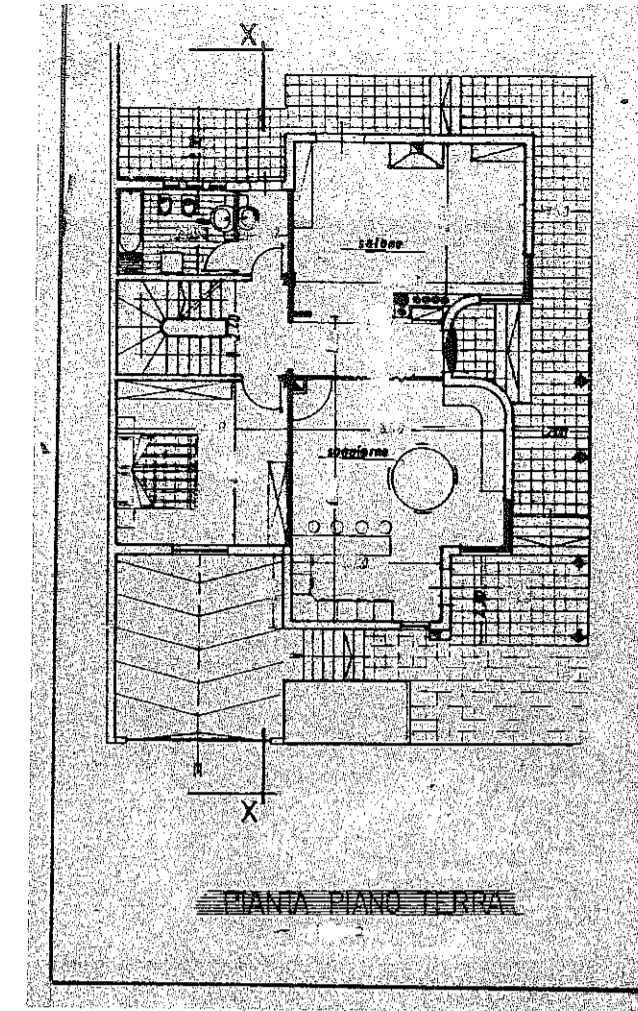
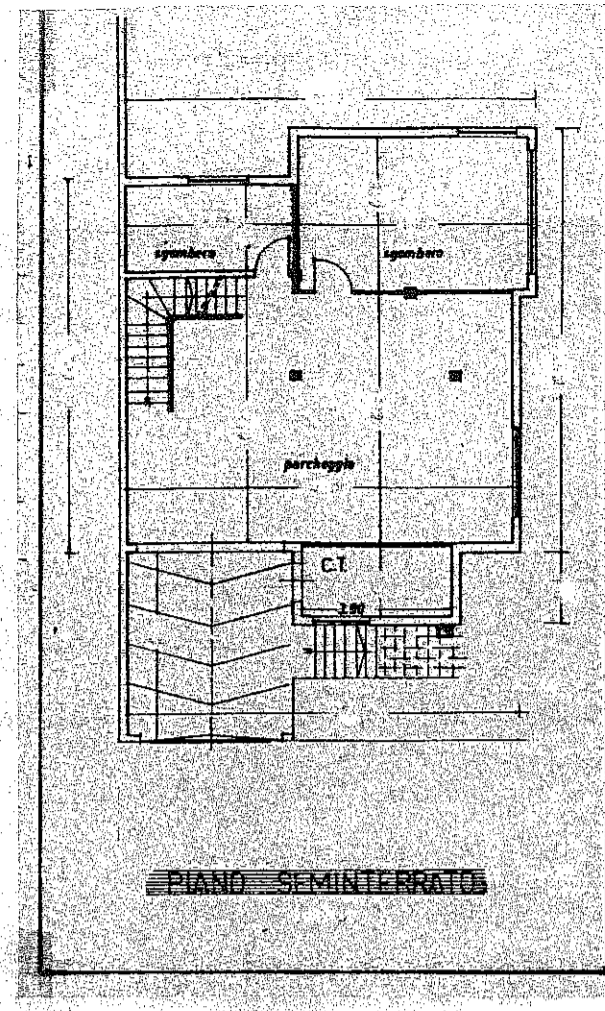
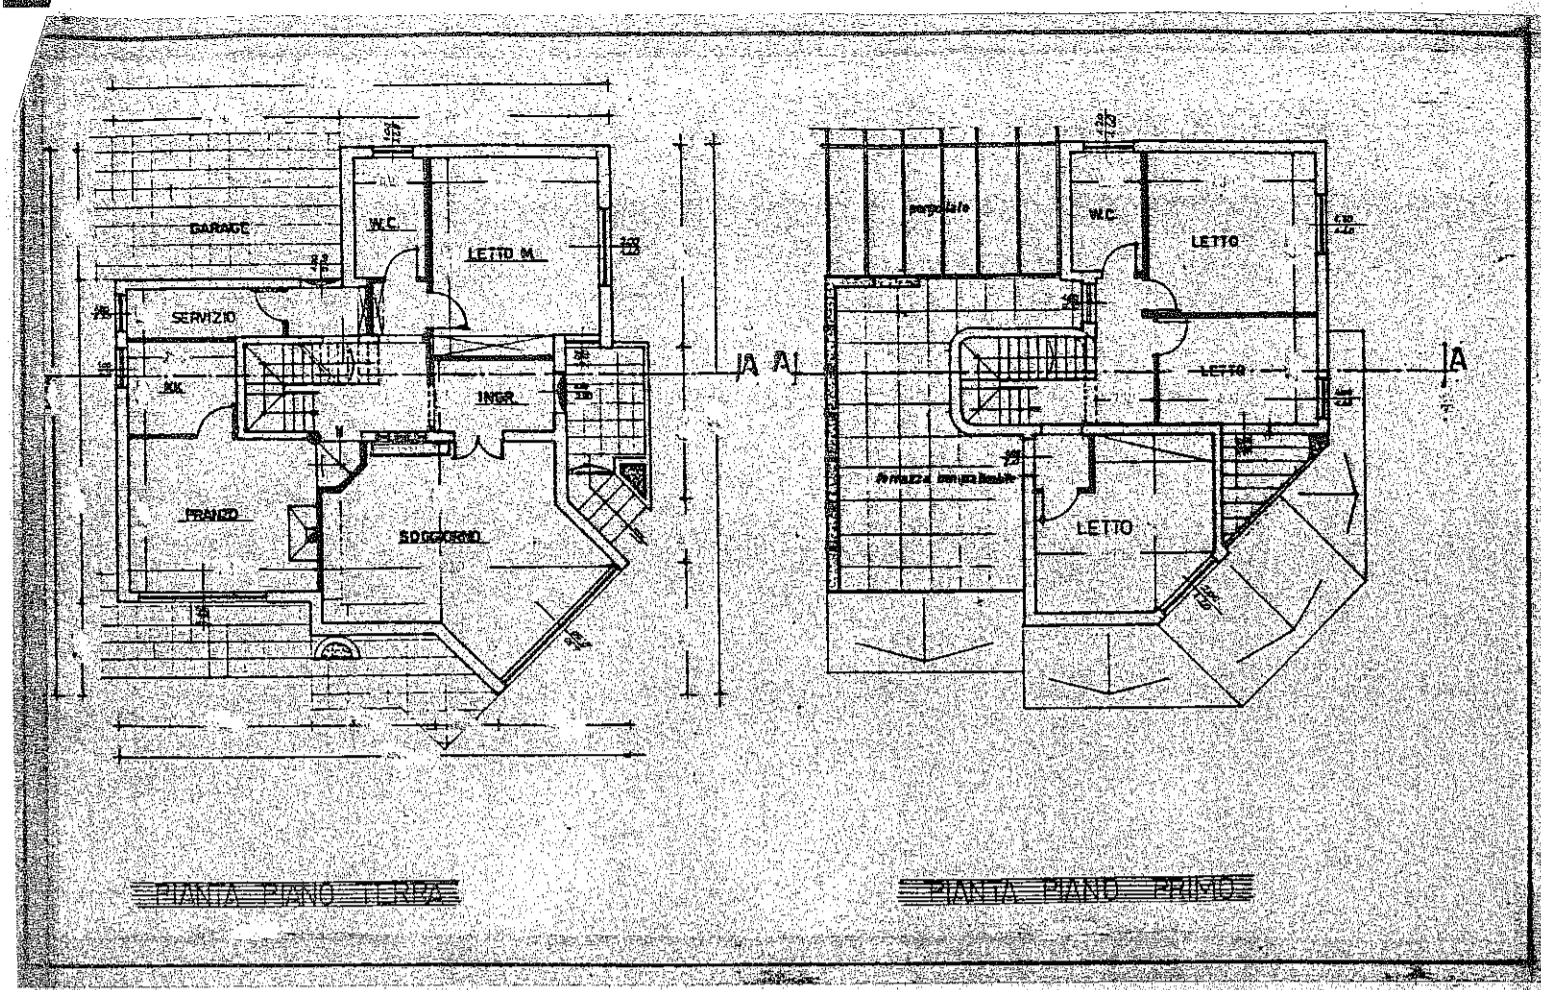






Richiedenti: Alba Gianluca Manconi Federica Tronci Fernando Tronci Natalino Tronci Vitale		Firma
Comune Decimomannu	Indirizzo loc. Is Argiolas	Progetto: Aggiornamento e variante al P. di L. Tronci Giuseppe e più
Intervento edilizio:-		
Oggetto tavola: Tipologie edilizie (aggiornamento delle tipologie già approvate con DCC n. 61/1994)	Tavola 4	Allegato 5
Redazione: C	Codice	Archivio
Verifica: C	Data Luglio 2018	
Approvazione: C		
Disegno: Alba Gianluca Variante Lottizzazione		
Progettista Dott. Ing. Maria Carla Marras via XX Settembre 39/d - Assemini - tel. 070.9456034		Timbro e firma

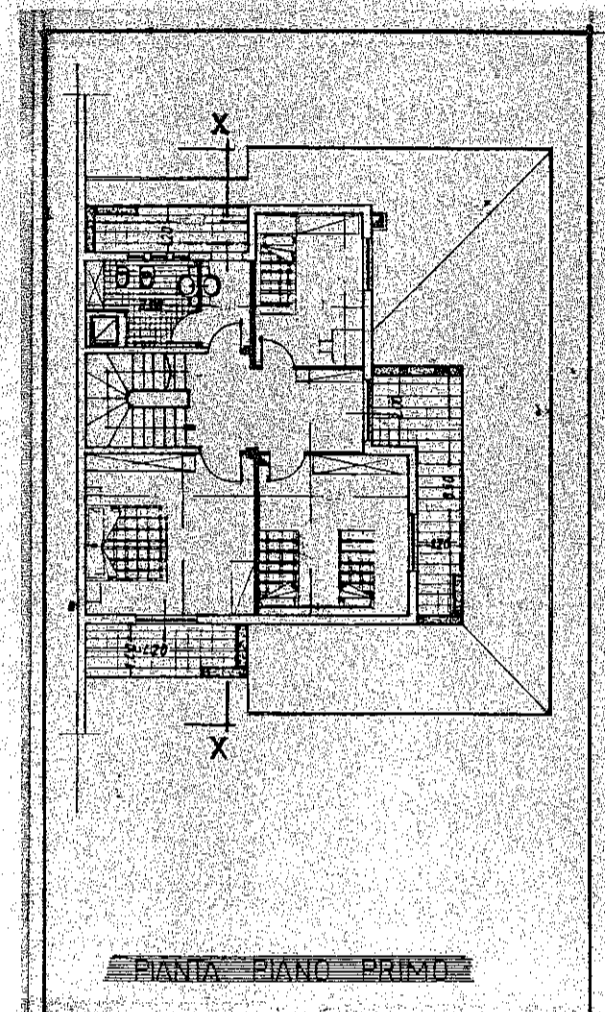


A

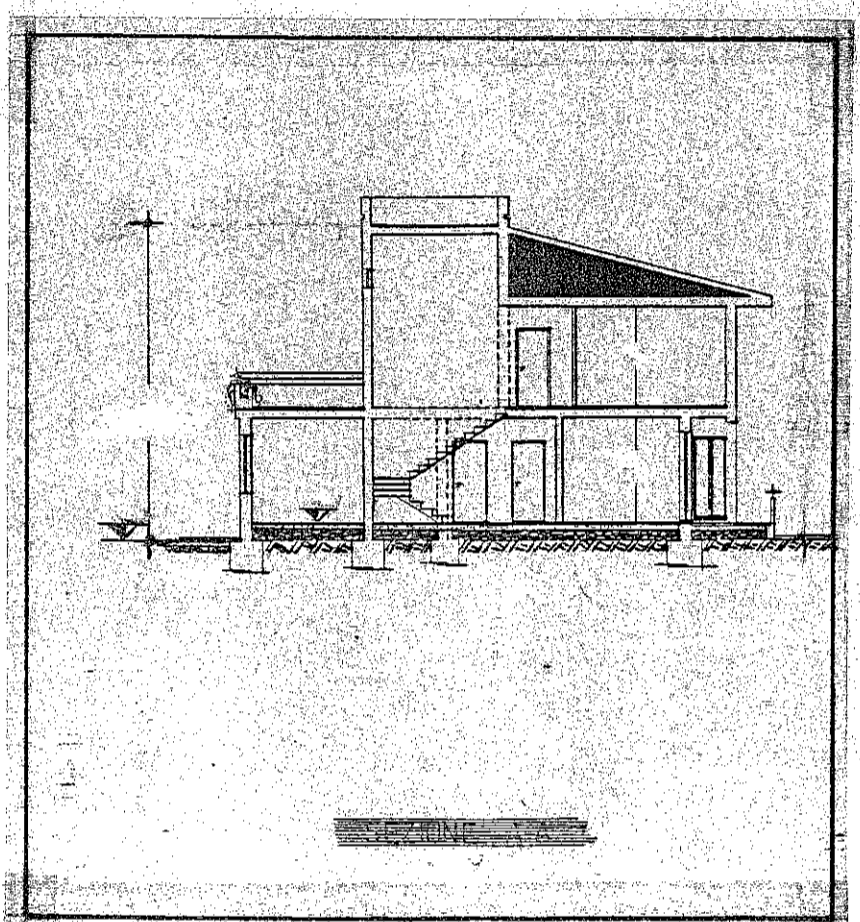


B

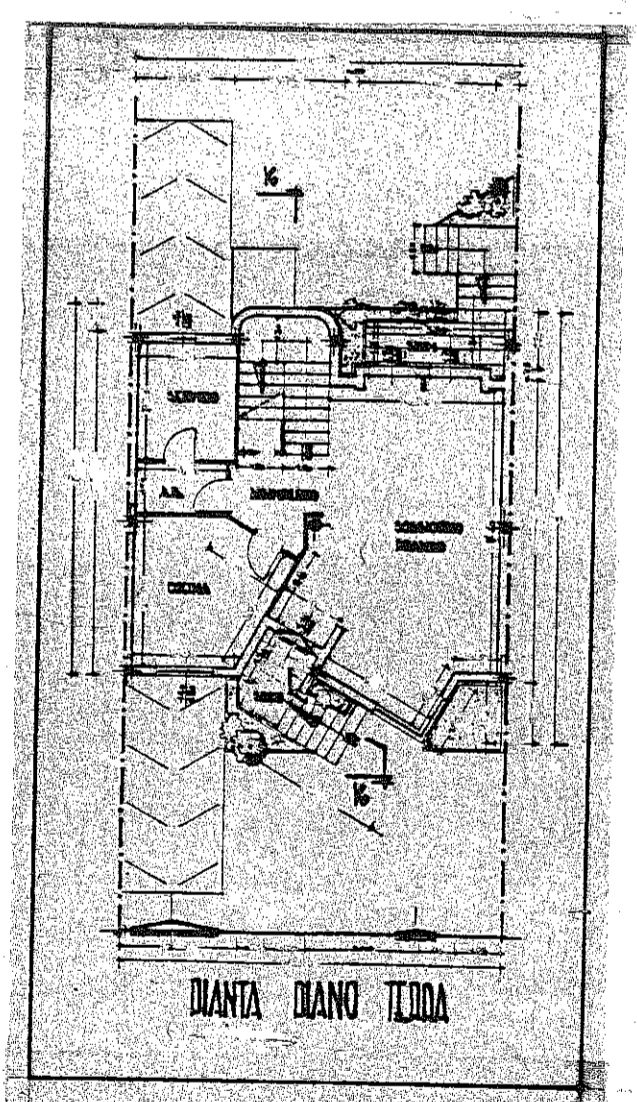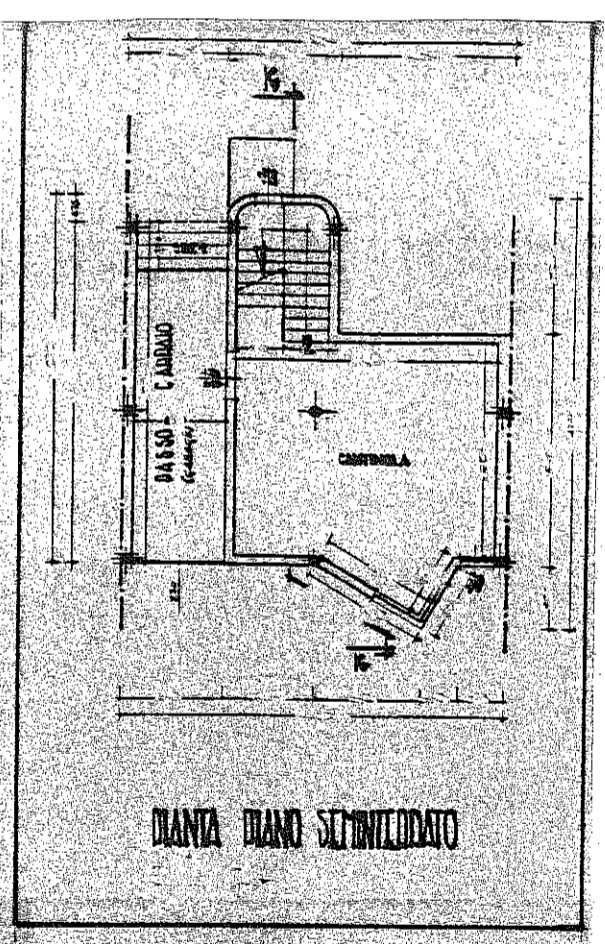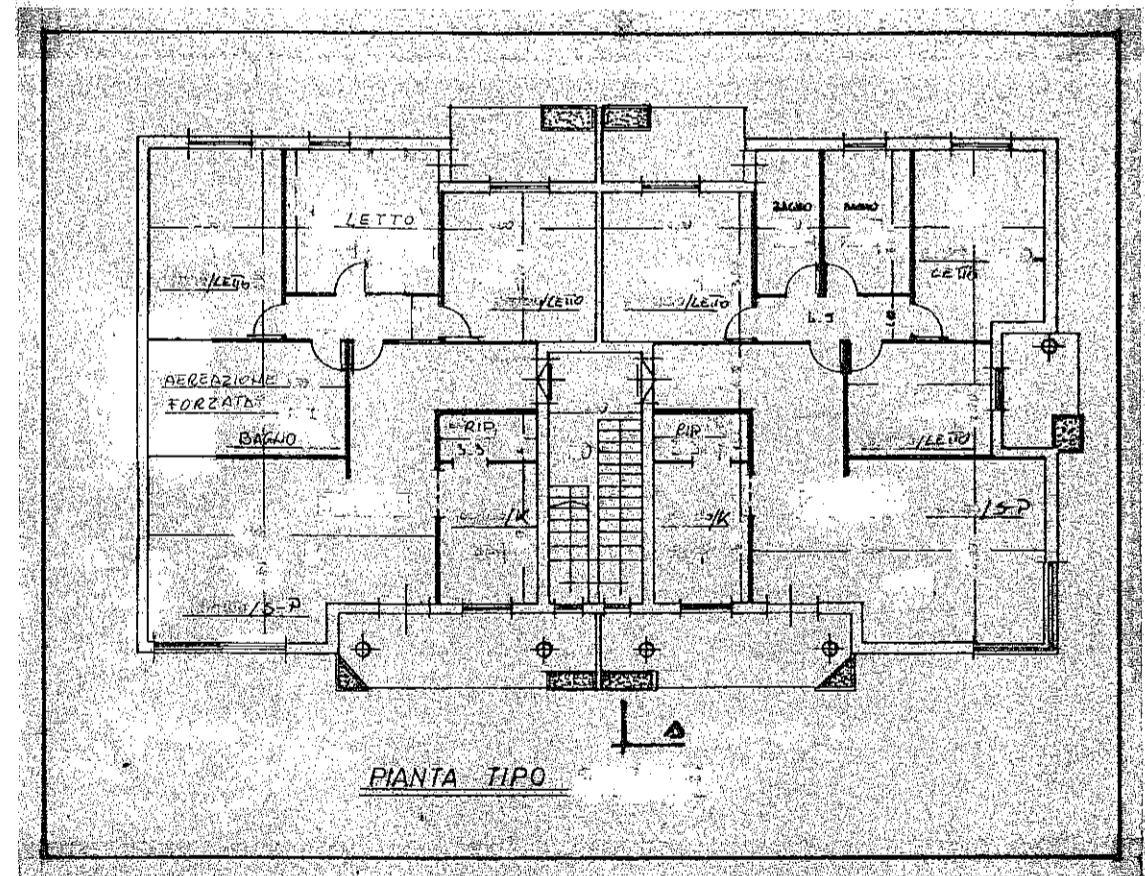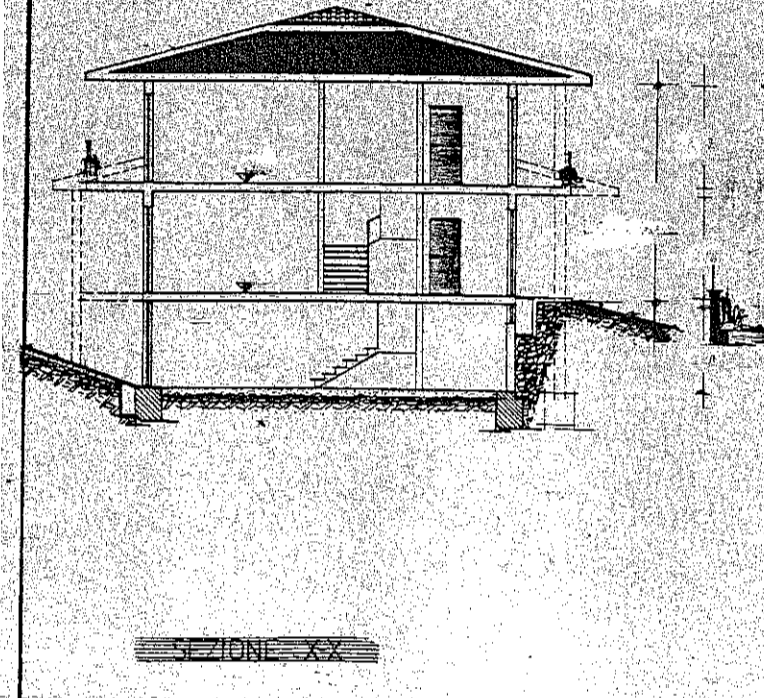



PIANO TERRA 1:200

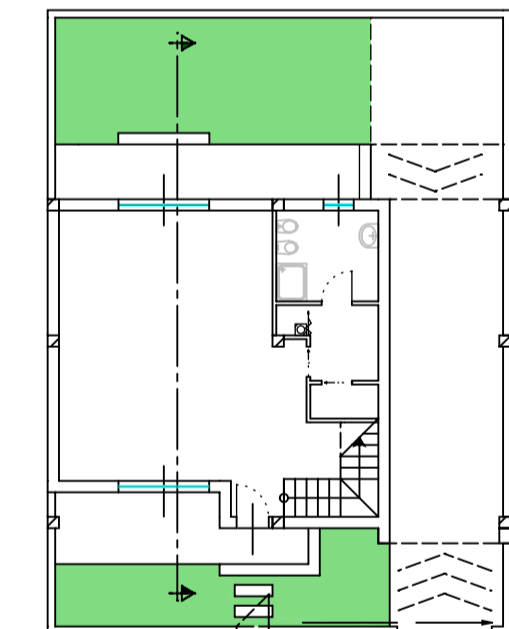


PIANO PRIMO 1:200

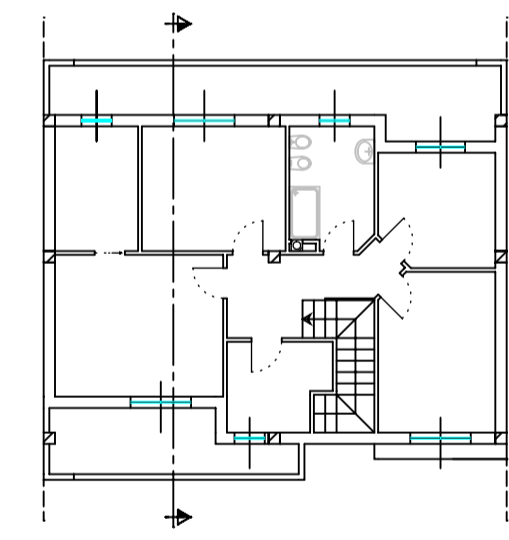

C

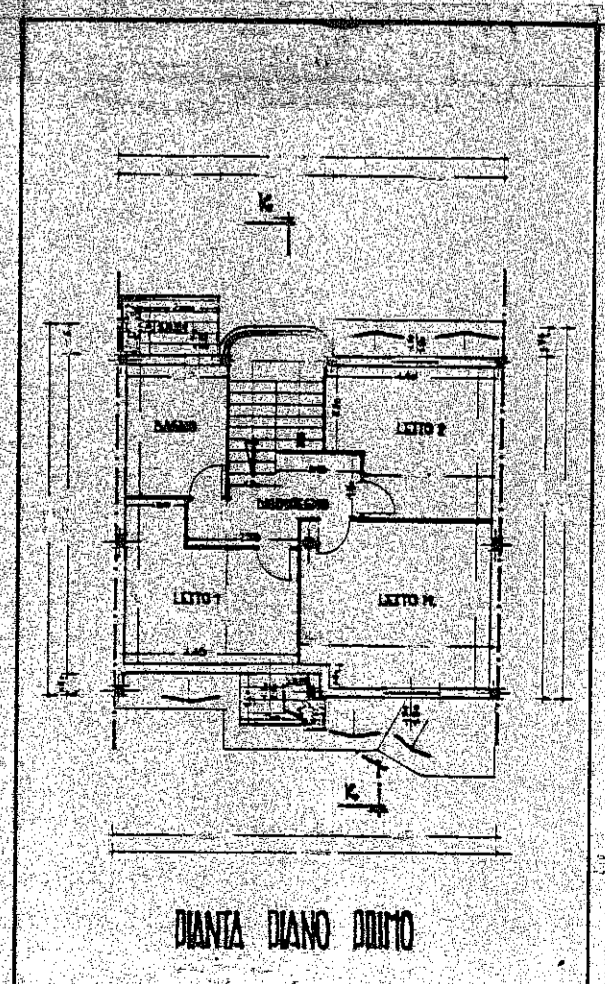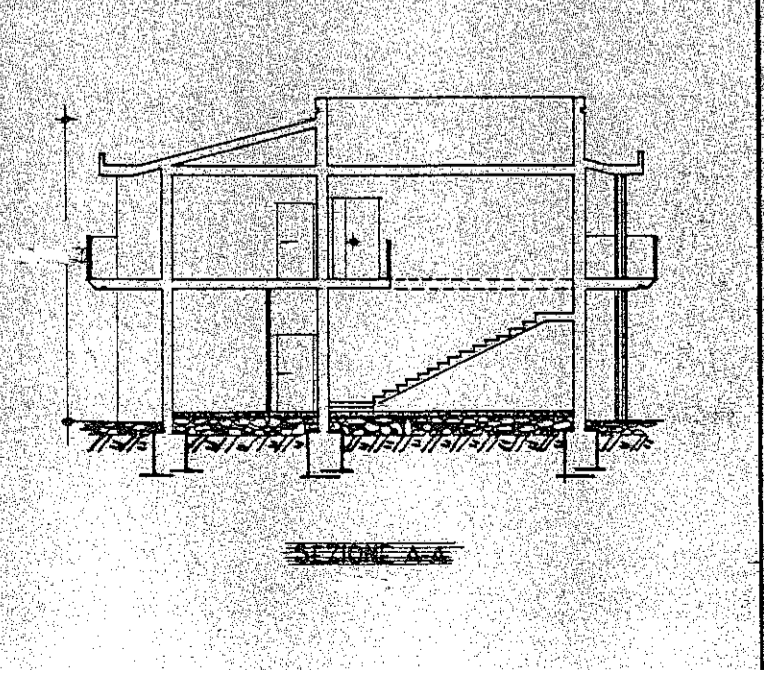

D

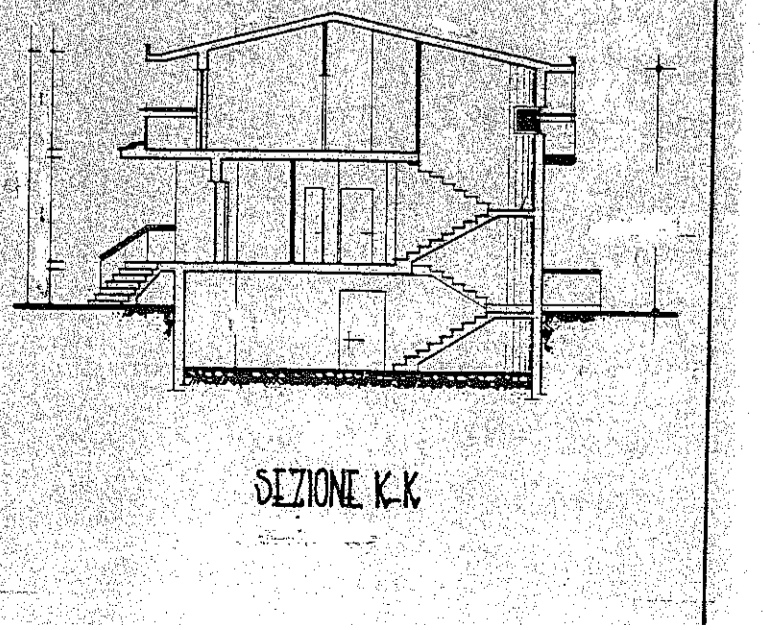

D*

SEZIONE 1:200

