INDIVIDUAZIONE STRALCI FUNZIONALI Sc. 1:1000

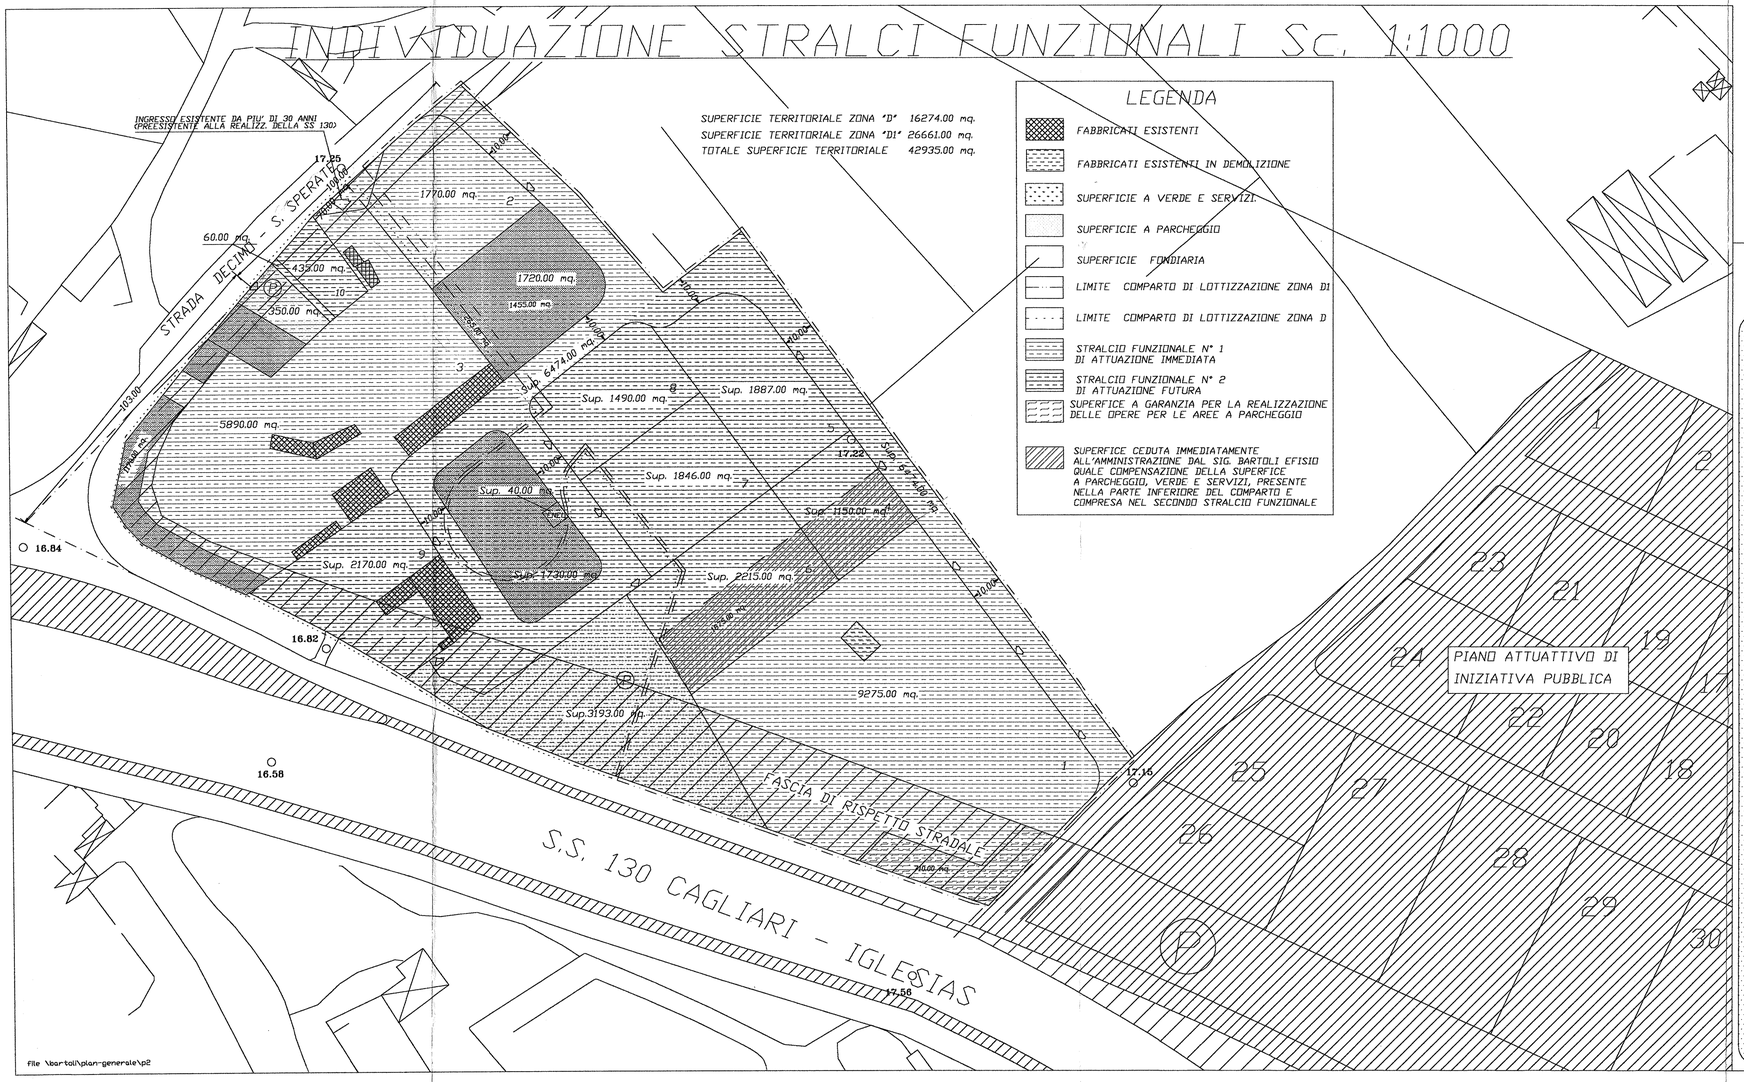

COMUNE DI DECIMOMANNU
PROVINCIA DI CAGLIARI

STUDIO TECNICO
DOTT. ING. GIOVANNI D'URBANO
Via Caribaldi n. 35–09033 Decimomannu
Tel./Fax 070–962489

ORDINE INGEGNERI PROVINCIA CAGLIARI
N. 2161 Dott. Ing. GIOVANNI D'URBANO

DISEGNI ACCIORNATI AL:

SOSTITUISCE LA TAV. N°

TAVOLA GRAFICA N.
2–bis

COMUNE DI DECIMOMANNU
PRATICA N. 127/00 Prot. N. 1610/01
VISTO, SI APPROVA in conformità al parere della Commissione Edilizia espresso nella seduta N. 5/9 del 30.8.01
Allegato 3/13-R9 alla Concessione Edilizia N. 11/03 del 20 MAR. 2003
Il Responsabile del Servizio

COMUNE DI DECIMOMANNU
COMMISSIONE EDILIZIA
SEDUTA N. 5/9 DEL 30 MAR. 2001
SI ESPRIME PARERE FAVOREVOLE
Il Segretario Il Presidente

Progetto:

PIANO DI LOTTIZZAZIONE ZONE "D–D1" "BARTOLI GAETANO E PIU'"

Oggetto tav.:

INDIVIDUAZIONE STRALCI FUNZIONALI

Committente (i):

BARTOLI GAETANO

BARTOLI EFISIO