# ZONIZZAZIONE Sc. 1:500

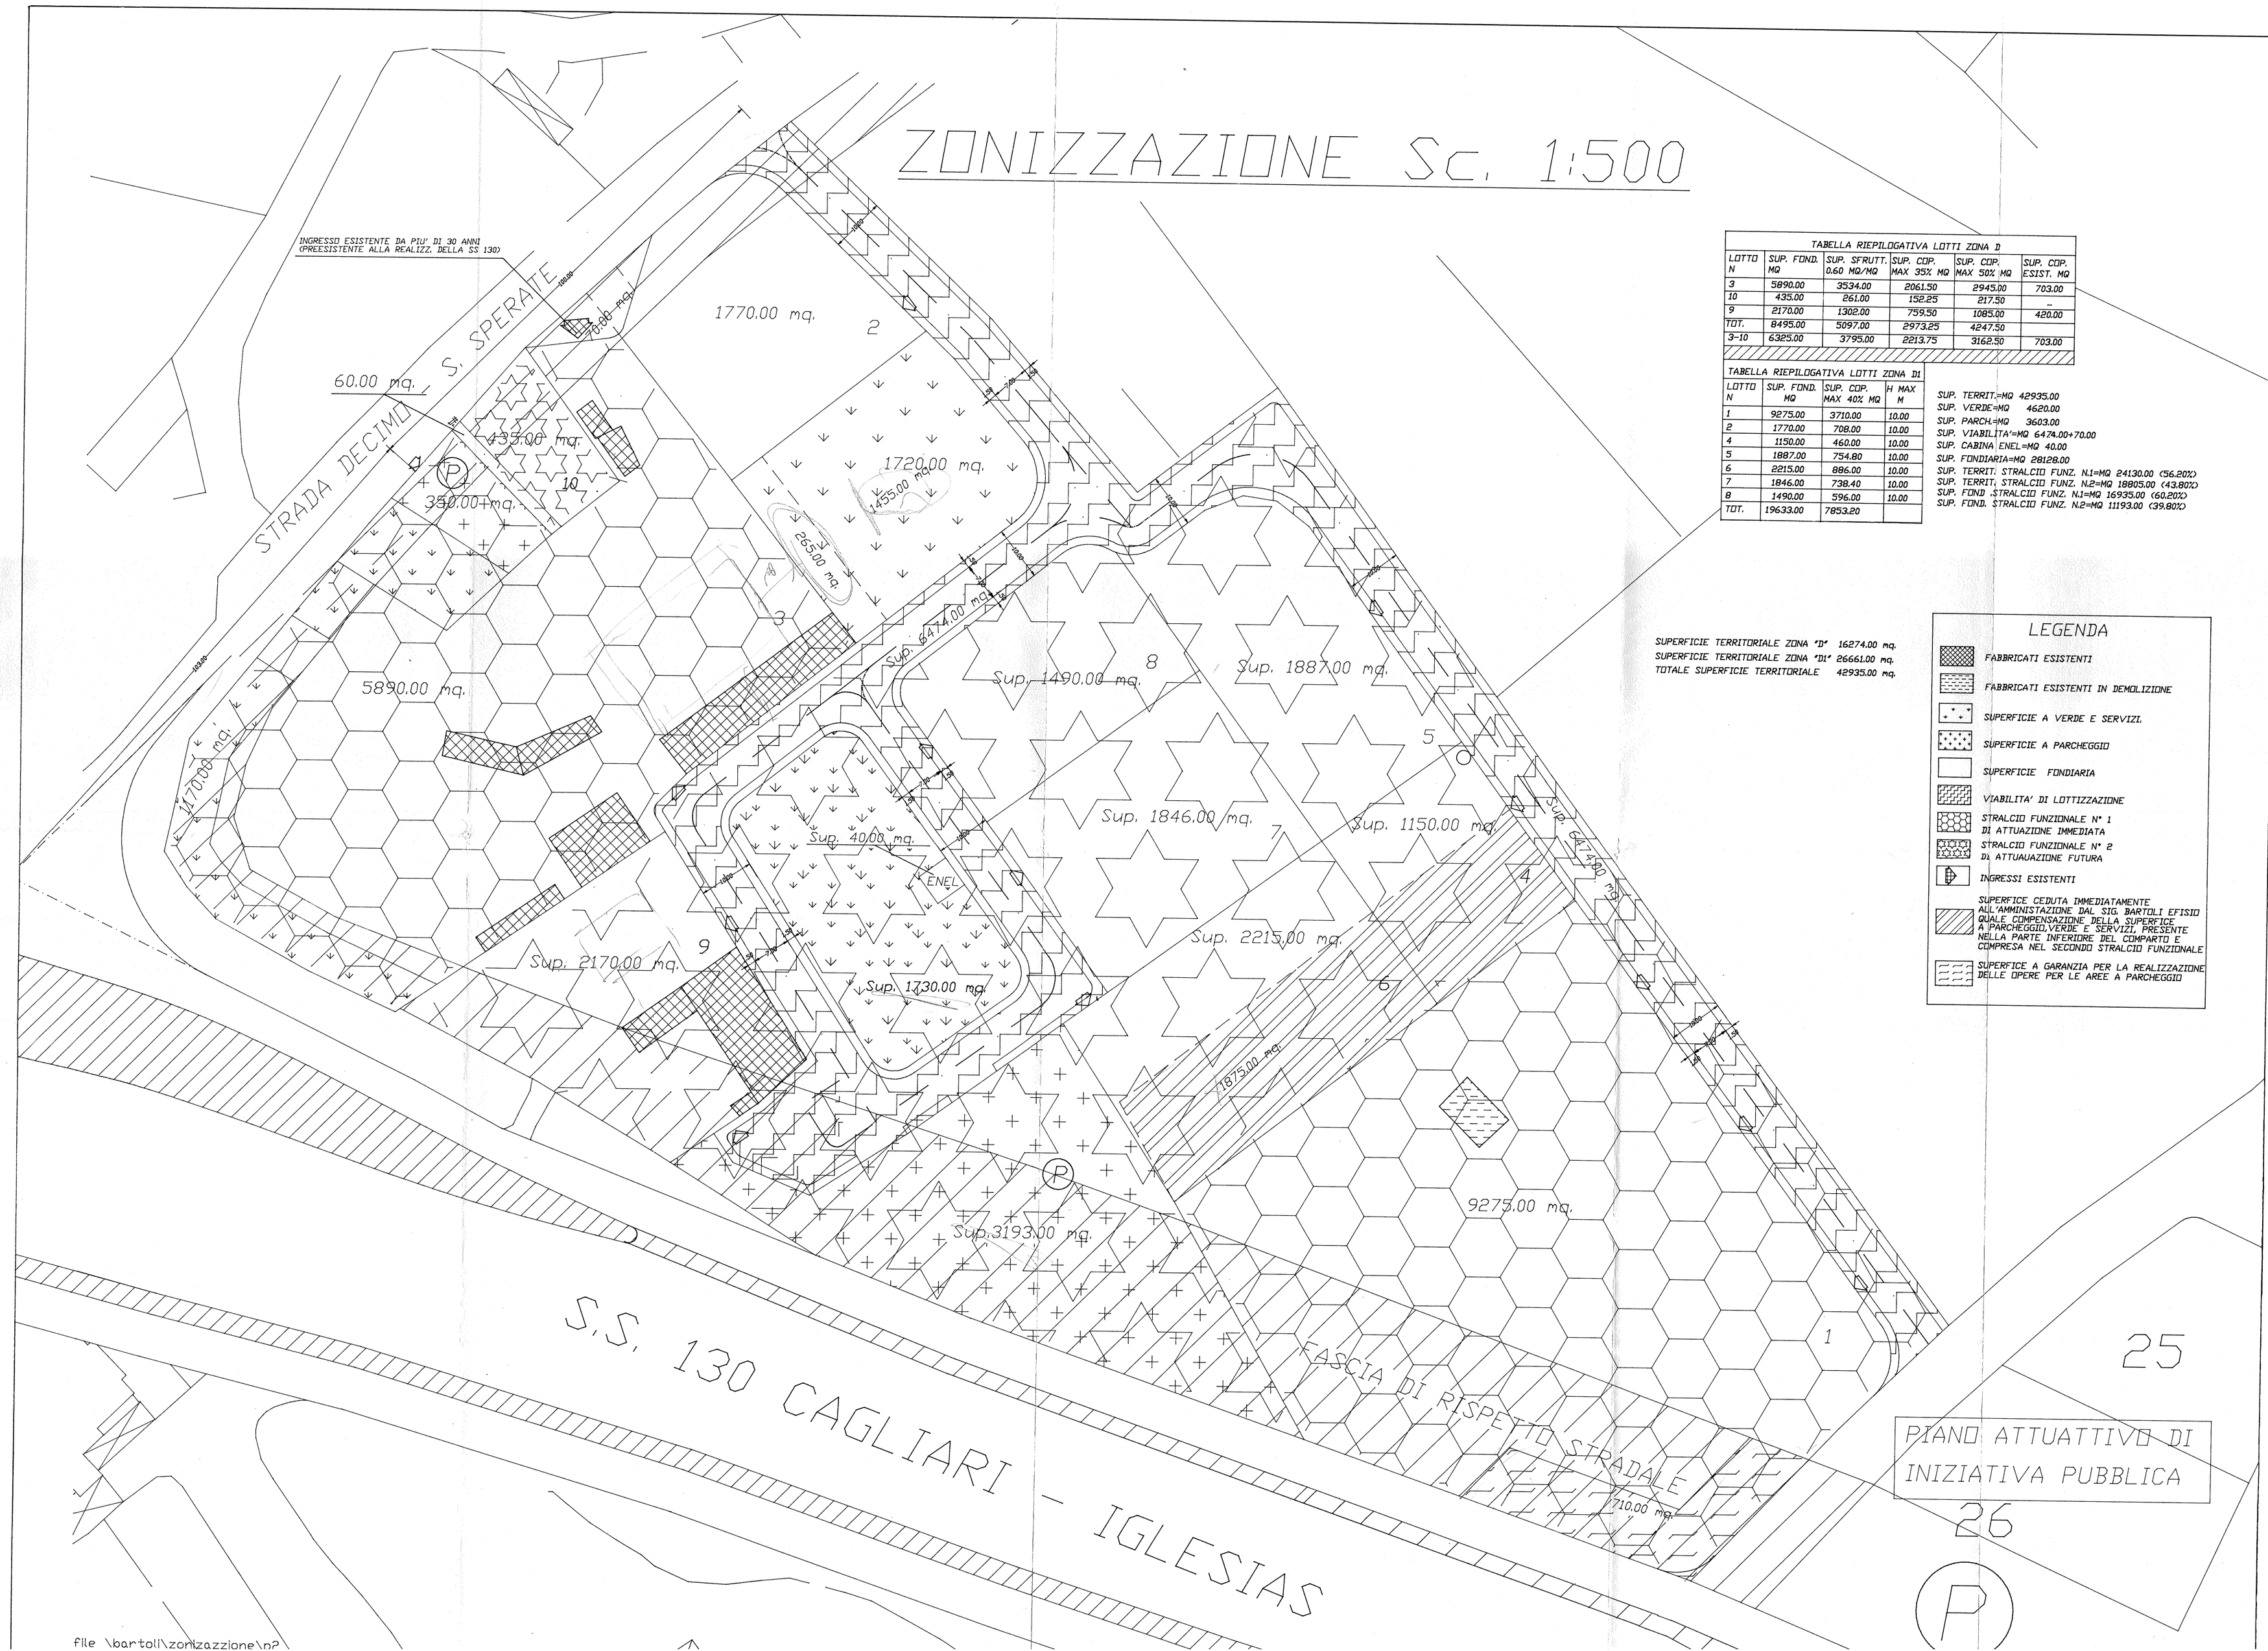


| TABELLA RIEPILOGATIVA LOTTI ZONA D | | | | | |
|---|---|---|---|---|---|
| LOTTO N | SUP. FOND. MQ | SUP. SFRUTT. 0.60 MQ/MQ | SUP. COP. MAX 35% MQ | SUP. COP. MAX 50% MQ | SUP. COP. ESIST. MQ |
| 3 | 5890.00 | 3534.00 | 2061.50 | 2945.00 | 703.00 |
| 10 | 435.00 | 261.00 | 152.25 | 217.50 | |
| 9 | 2170.00 | 1302.00 | 759.50 | 1085.00 | 420.00 |
| TOT. | 8495.00 | 5097.00 | 2973.25 | 4247.50 | |
| 3-10 | 6325.00 | 3795.00 | 2213.75 | 3162.50 | 703.00 |

| TABELLA RIEPILOGATIVA LOTTI ZONA D1 | | | |
|---|---|---|---|
| LOTTO N | SUP. FOND. MQ | SUP. COP. MAX 40% MQ | H MAX M |
| 1 | 9275.00 | 3710.00 | 10.00 |
| 2 | 1770.00 | 708.00 | 10.00 |
| 4 | 1150.00 | 460.00 | 10.00 |
| 5 | 1887.00 | 754.80 | 10.00 |
| 6 | 2215.00 | 886.00 | 10.00 |
| 7 | 1846.00 | 738.40 | 10.00 |
| 8 | 1490.00 | 596.00 | 10.00 |
| TOT. | 19633.00 | 7853.20 | |

SUP. TERRIT.=MQ 42935.00
SUP. VERDE=MQ 4620.00
SUP. PARCH.=MQ 3603.00
SUP. VIABILITA'=MQ 6474.00+70.00
SUP. CABINA ENEL=MQ 40.00
SUP. FONDIARIA=MQ 28128.00
SUP. TERRIT. STRALCIO FUNZ. N.1=MQ 24130.00 (56.20%)
SUP. TERRIT. STRALCIO FUNZ. N.2=MQ 18805.00 (43.80%)
SUP. FOND. STRALCIO FUNZ. N.1=MQ 16935.00 (60.20%)
SUP. FOND. STRALCIO FUNZ. N.2=MQ 11193.00 (39.80%)

SUPERFICIE TERRITORIALE ZONA "D" 16274.00 mq.
SUPERFICIE TERRITORIALE ZONA "D1" 26661.00 mq.
TOTALE SUPERFICIE TERRITORIALE 42935.00 mq.

## LEGENDA

- FABBRICATI ESISTENTI
- FABBRICATI ESISTENTI IN DEMOLIZIONE
- SUPERFICIE A VERDE E SERVIZI.
- SUPERFICIE A PARCHEGGIO
- SUPERFICIE FONDIARIA
- VIABILITA' DI LOTTIZZAZIONE
- STRALCIO FUNZIONALE N° 1 DI ATTUAZIONE IMMEDIATA
- STRALCIO FUNZIONALE N° 2 DI ATTUAUAZIONE FUTURA
- INGRESSI ESISTENTI
- SUPERFICE CEDUTA IMMEDIATAMENTE ALL'AMMINISTAZIONE DAL SIG. BARTOLI EFISIO QUALE COMPENSAZIONE DELLA SUPERFICE A PARCHEGGIO/VERDE E SERVIZI PRESENTE NELLA PARTE INFERIORE DEL COMPARTO E COMPRESA NEL SECONDO STRALCIO FUNZIONALE
- SUPERFICE A GARANZIA PER LA REALIZZAZIONE DELLE OPERE PER LE AREE A PARCHEGGIO

25

PIANO ATTUATTIVO DI INIZIATIVA PUBBLICA

26

P

file \bartoli\zonizzazione\n2

# COMUNE DI DECIMOMANNU
## PROVINCIA DI CAGLIARI

STUDIO TECNICO
DOTT. ING. GIOVANNI D'URBANO
Via Garibaldi n. 36-09033 Decimomannu
Tel./Fax 070-982489

ORDINE INGEGNERI PROV. DI CAGLIARI N. 344 Dott. Ing. Giovanni D'URBANO

DISEGNI AGGIORNATI AL: 01 DIC. 2000

SOSTITUISCE LA TAV. N.

TAVOLA GRAFICA N. 3

COMUNE DI DECIMOMANNU
PRATICA N. 127/00 PROT. N. 16/01
VISTO, SI APPROVA in conformità al parere della Commissione Edilizia nella seduta
N. 5/8 del 30/03/01
Allegati N. 6/13-R3
Editti N. 11/R3
30 MAR. 2003
Il Responsabile

COMUNE DI DECIMOMANNU
COMMISSIONE EDILIZIA
SEDUTA N. 5/8 DEL 30 MAR. 2001
SI ESPRIME PARERE FAVOREVOLE
Il Segretario
Il Presidente

**Progetto:**

PIANO DI LOTTIZZAZIONE ZONE "D-D1" "BARTOLI GAETANO E PIU"

**Oggetto tav.:**

ZONIZZAZIONE

**Committente (i):**

BARTOLI GAETANO
BARTOLI EFISIO