

COMUNE DI DECIMOMANNU
PROVINCIA DI CAGLIARI

STUDIO TECNICO
DOT. ING. GIOVANNI DUBBANO
Via Garibaldi n. 86 - 09088 Decimomannu
Tel./fax n. 070-264145

DISEGNI AGGIORNATI AL: 01 DIC. 2000
SOSTITUISCE LA TAV. N.: 4
TAVOLA GEOMETRICA N.: 4

COMUNE DI DECIMOMANNU
Piazza E. 423/60 - P.O. n. 166/67
VIA S. GIUSEPPE - 09088 DECIMOMANNU
C.A.P. 09088 - TEL. 070/264145
N. 578 del 30/03/01
Allegato 5/3/6/3 del 21 MAR. 2003
Edilizia N. 11/63 del 21 MAR. 2003


COMUNE DI DECIMOMANNU
SEMPRE IN PRESSIONE SCALDA
SI TRATTANO SPESSE PARAVVENTO
Il Sindaco
[Firma]

Progetto:
PIANO DI LOTTIZZAZIONE ZONE "D-D1" BARTOLI GAETANO E FIGLI

Oggetto tav.:
STUDIO PLANIVOLUMETRICO

Committente (s):
BARTOLI GAETANO
BARTOLI ENISIO
[Firma]

STUDIO PLANIVOLUMETRICO SC. 1:500

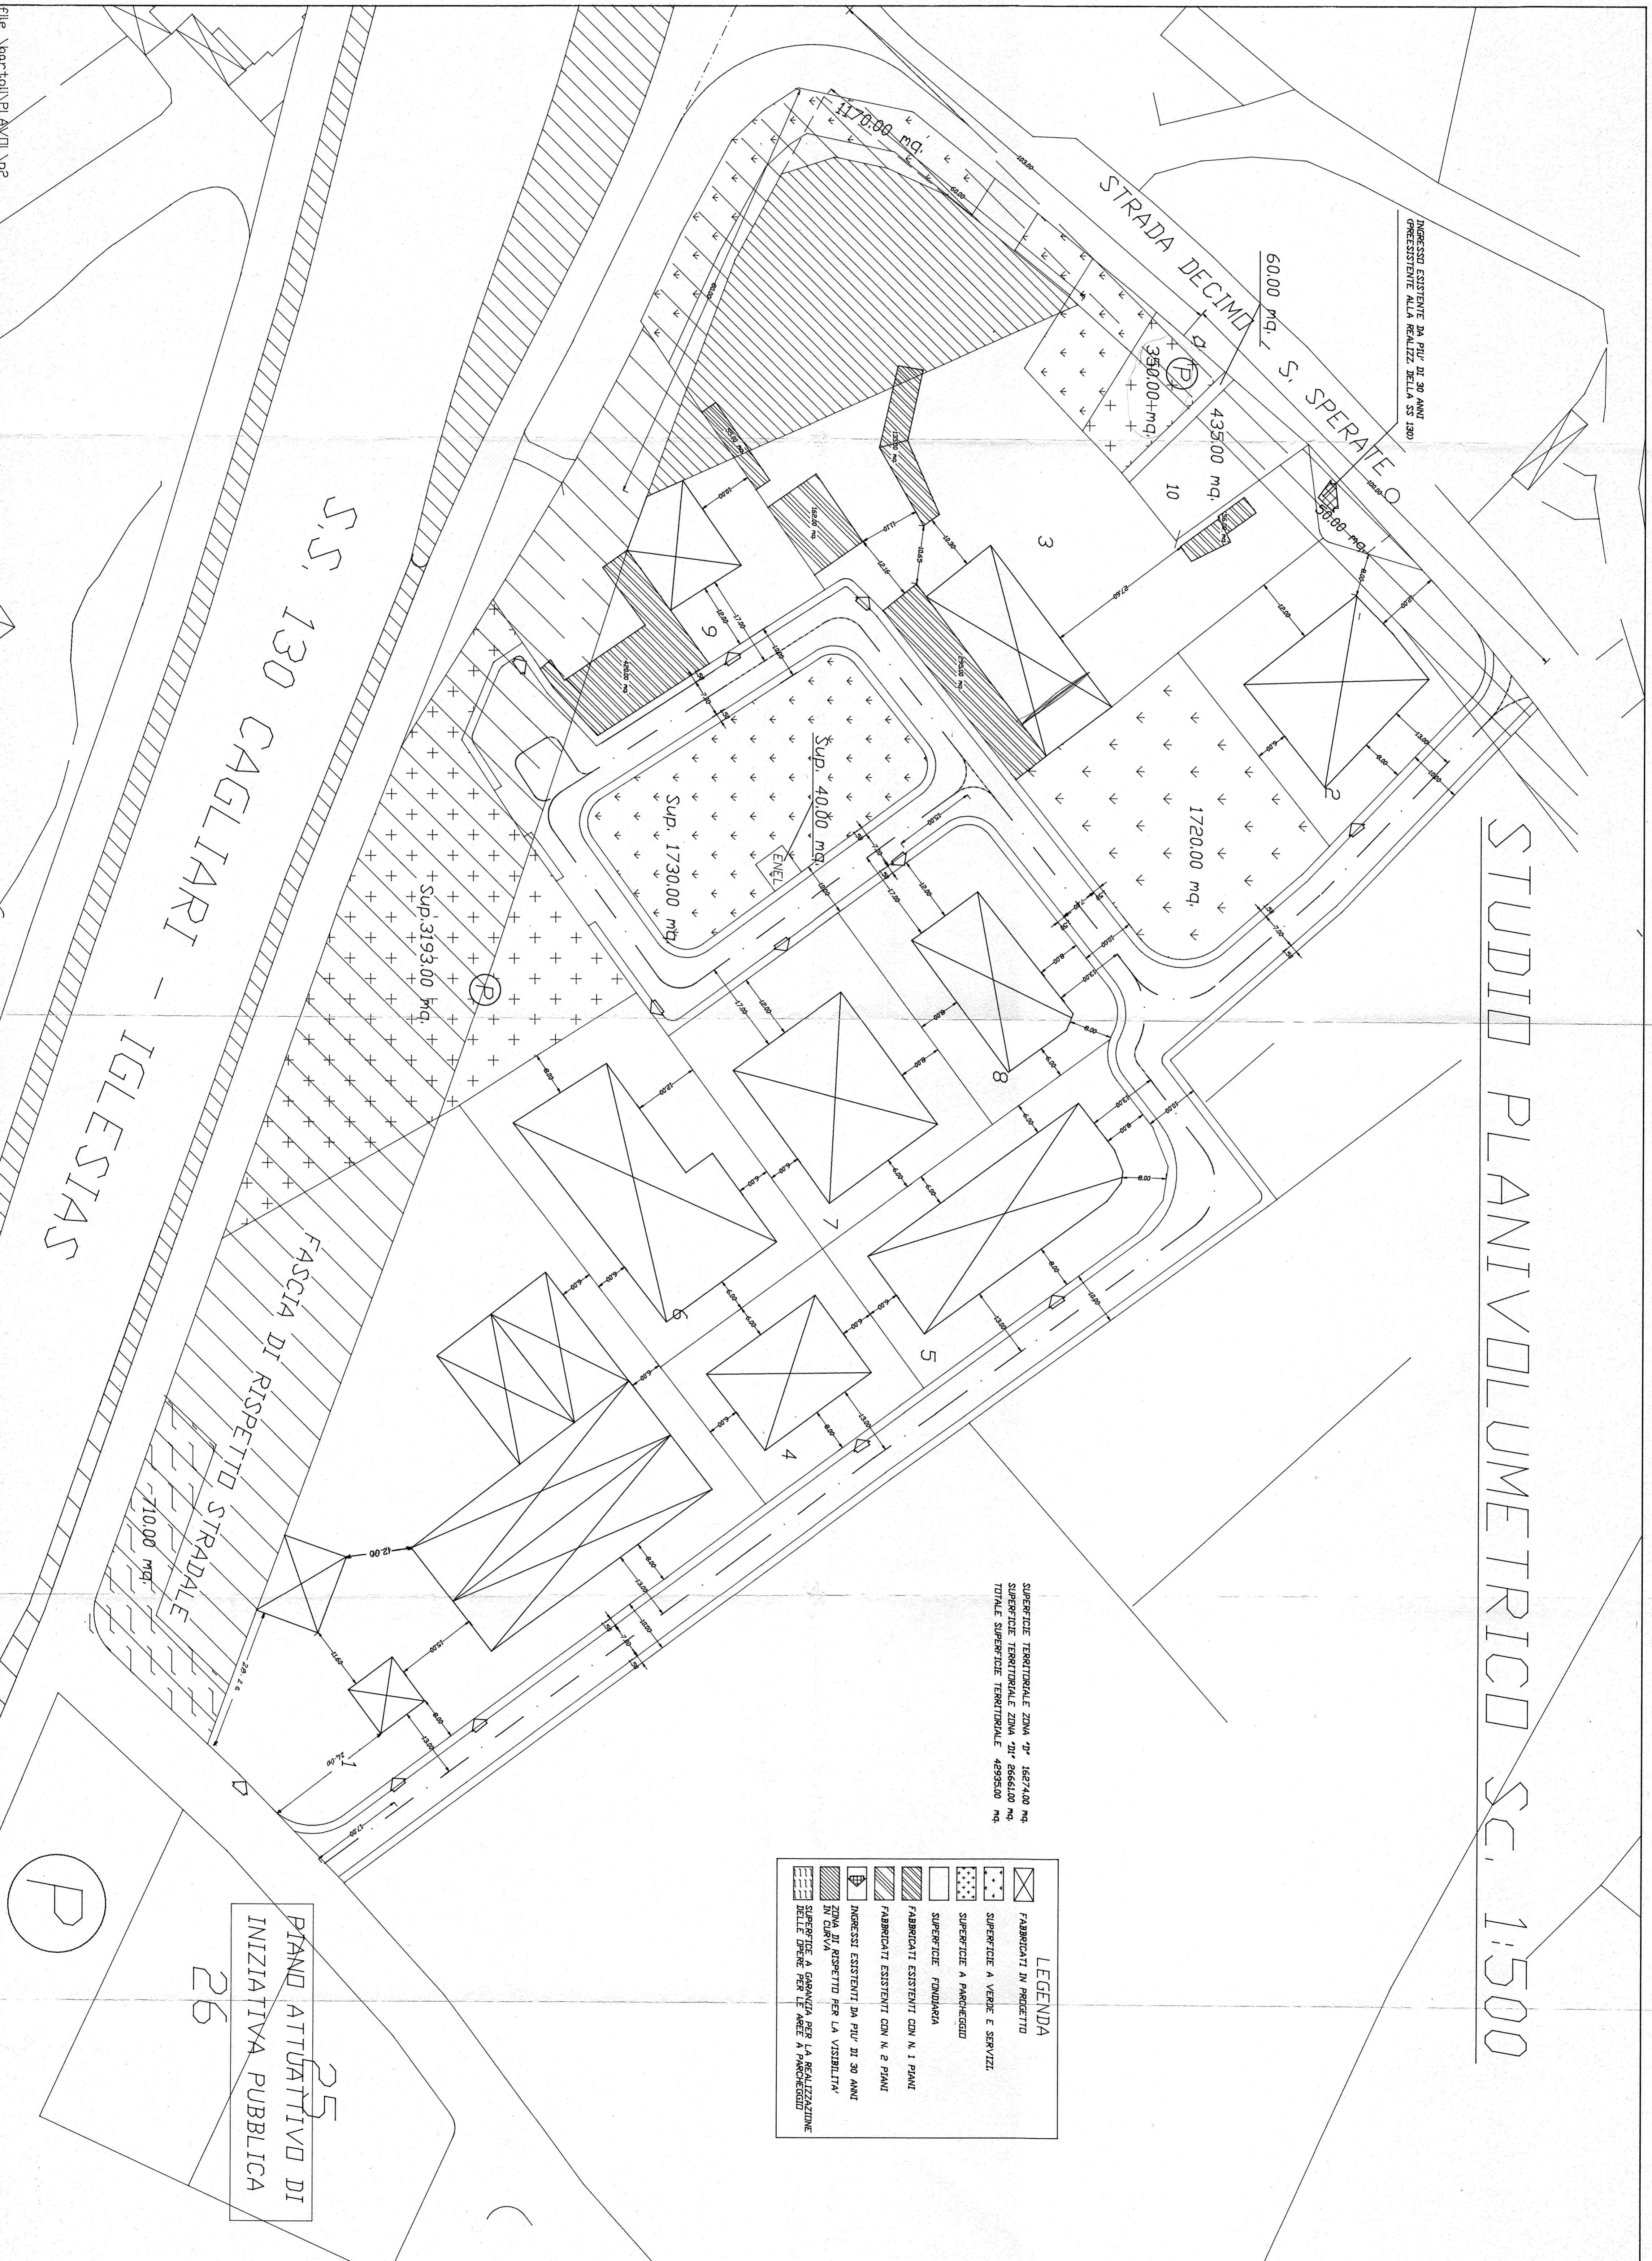

INGRESSI ESISTENTI DA PIV' DI 30 ANNI
OPPRESSIVE ALLA REALIZZ. DELLA SS 130

SUPERFICIE TERRITORIALE ZONA "D" 162740 mq
SUPERFICIE TERRITORIALE ZONA "D1" 66680 mq
TOTALE SUPERFICIE TERRITORIALE 439420 mq

LEGENDA

	FABBRICATI IN PROGETTO
	SUPERFICIE A VERBE E SERVIZI
	SUPERFICIE A PARCHEGGIO
	SUPERFICIE FONDAZIONI
	FABBRICATI ESISTENTI CON N. 1 PIANI
	FABBRICATI ESISTENTI CON N. 2 PIANI
	INGRESSI ESISTENTI DA PIV' DI 30 ANNI
	ZONA DI RISPETTO PER LA VISIBILITA'
	SUPERFICIE A GARANZIA PER LA REALIZZAZIONE DELLE OPERE PER LA PARCHEGGIO

PIANO ATTUATIVO DI
INIZIATIVA PUBBLICA
25
26