


PRORAMMA STUDI

COMUNE DI DESENZANO

PIANO DI INSANAMENTO
"POLLADA MANNA"

Autogato

DB


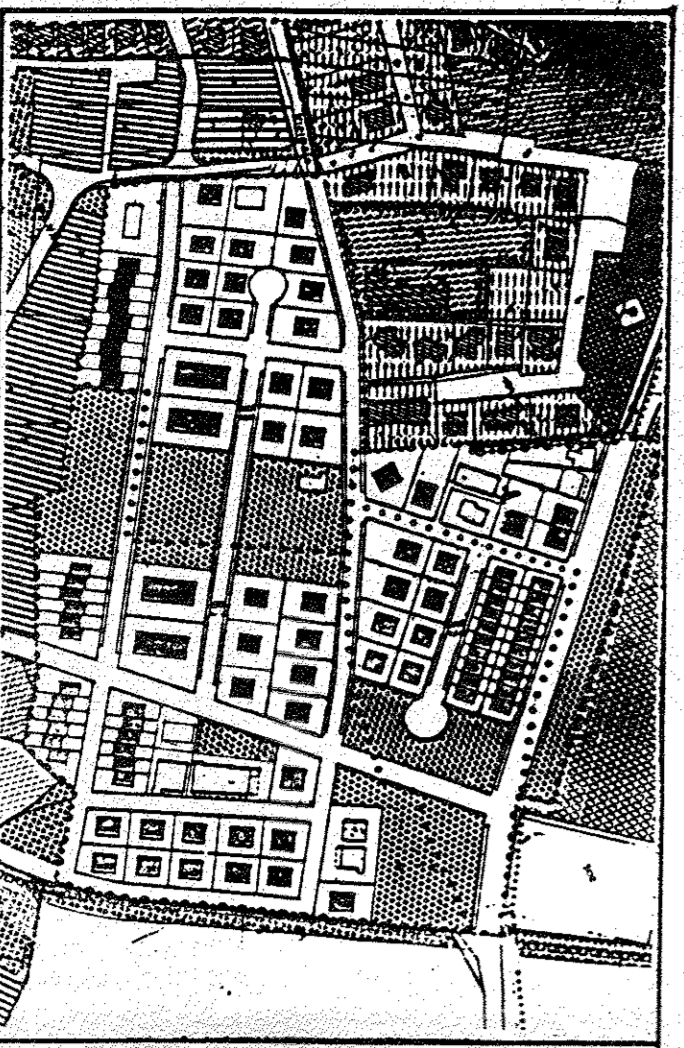


RETE ILLUMINAZIONE PUBBLICA,
ELETTICA, TELEFONICA
COMP. C-10

Involo
11 b

SCALA : 1:500
il sindaco

Il progettista
Ing. PAOLO SCHIRRU

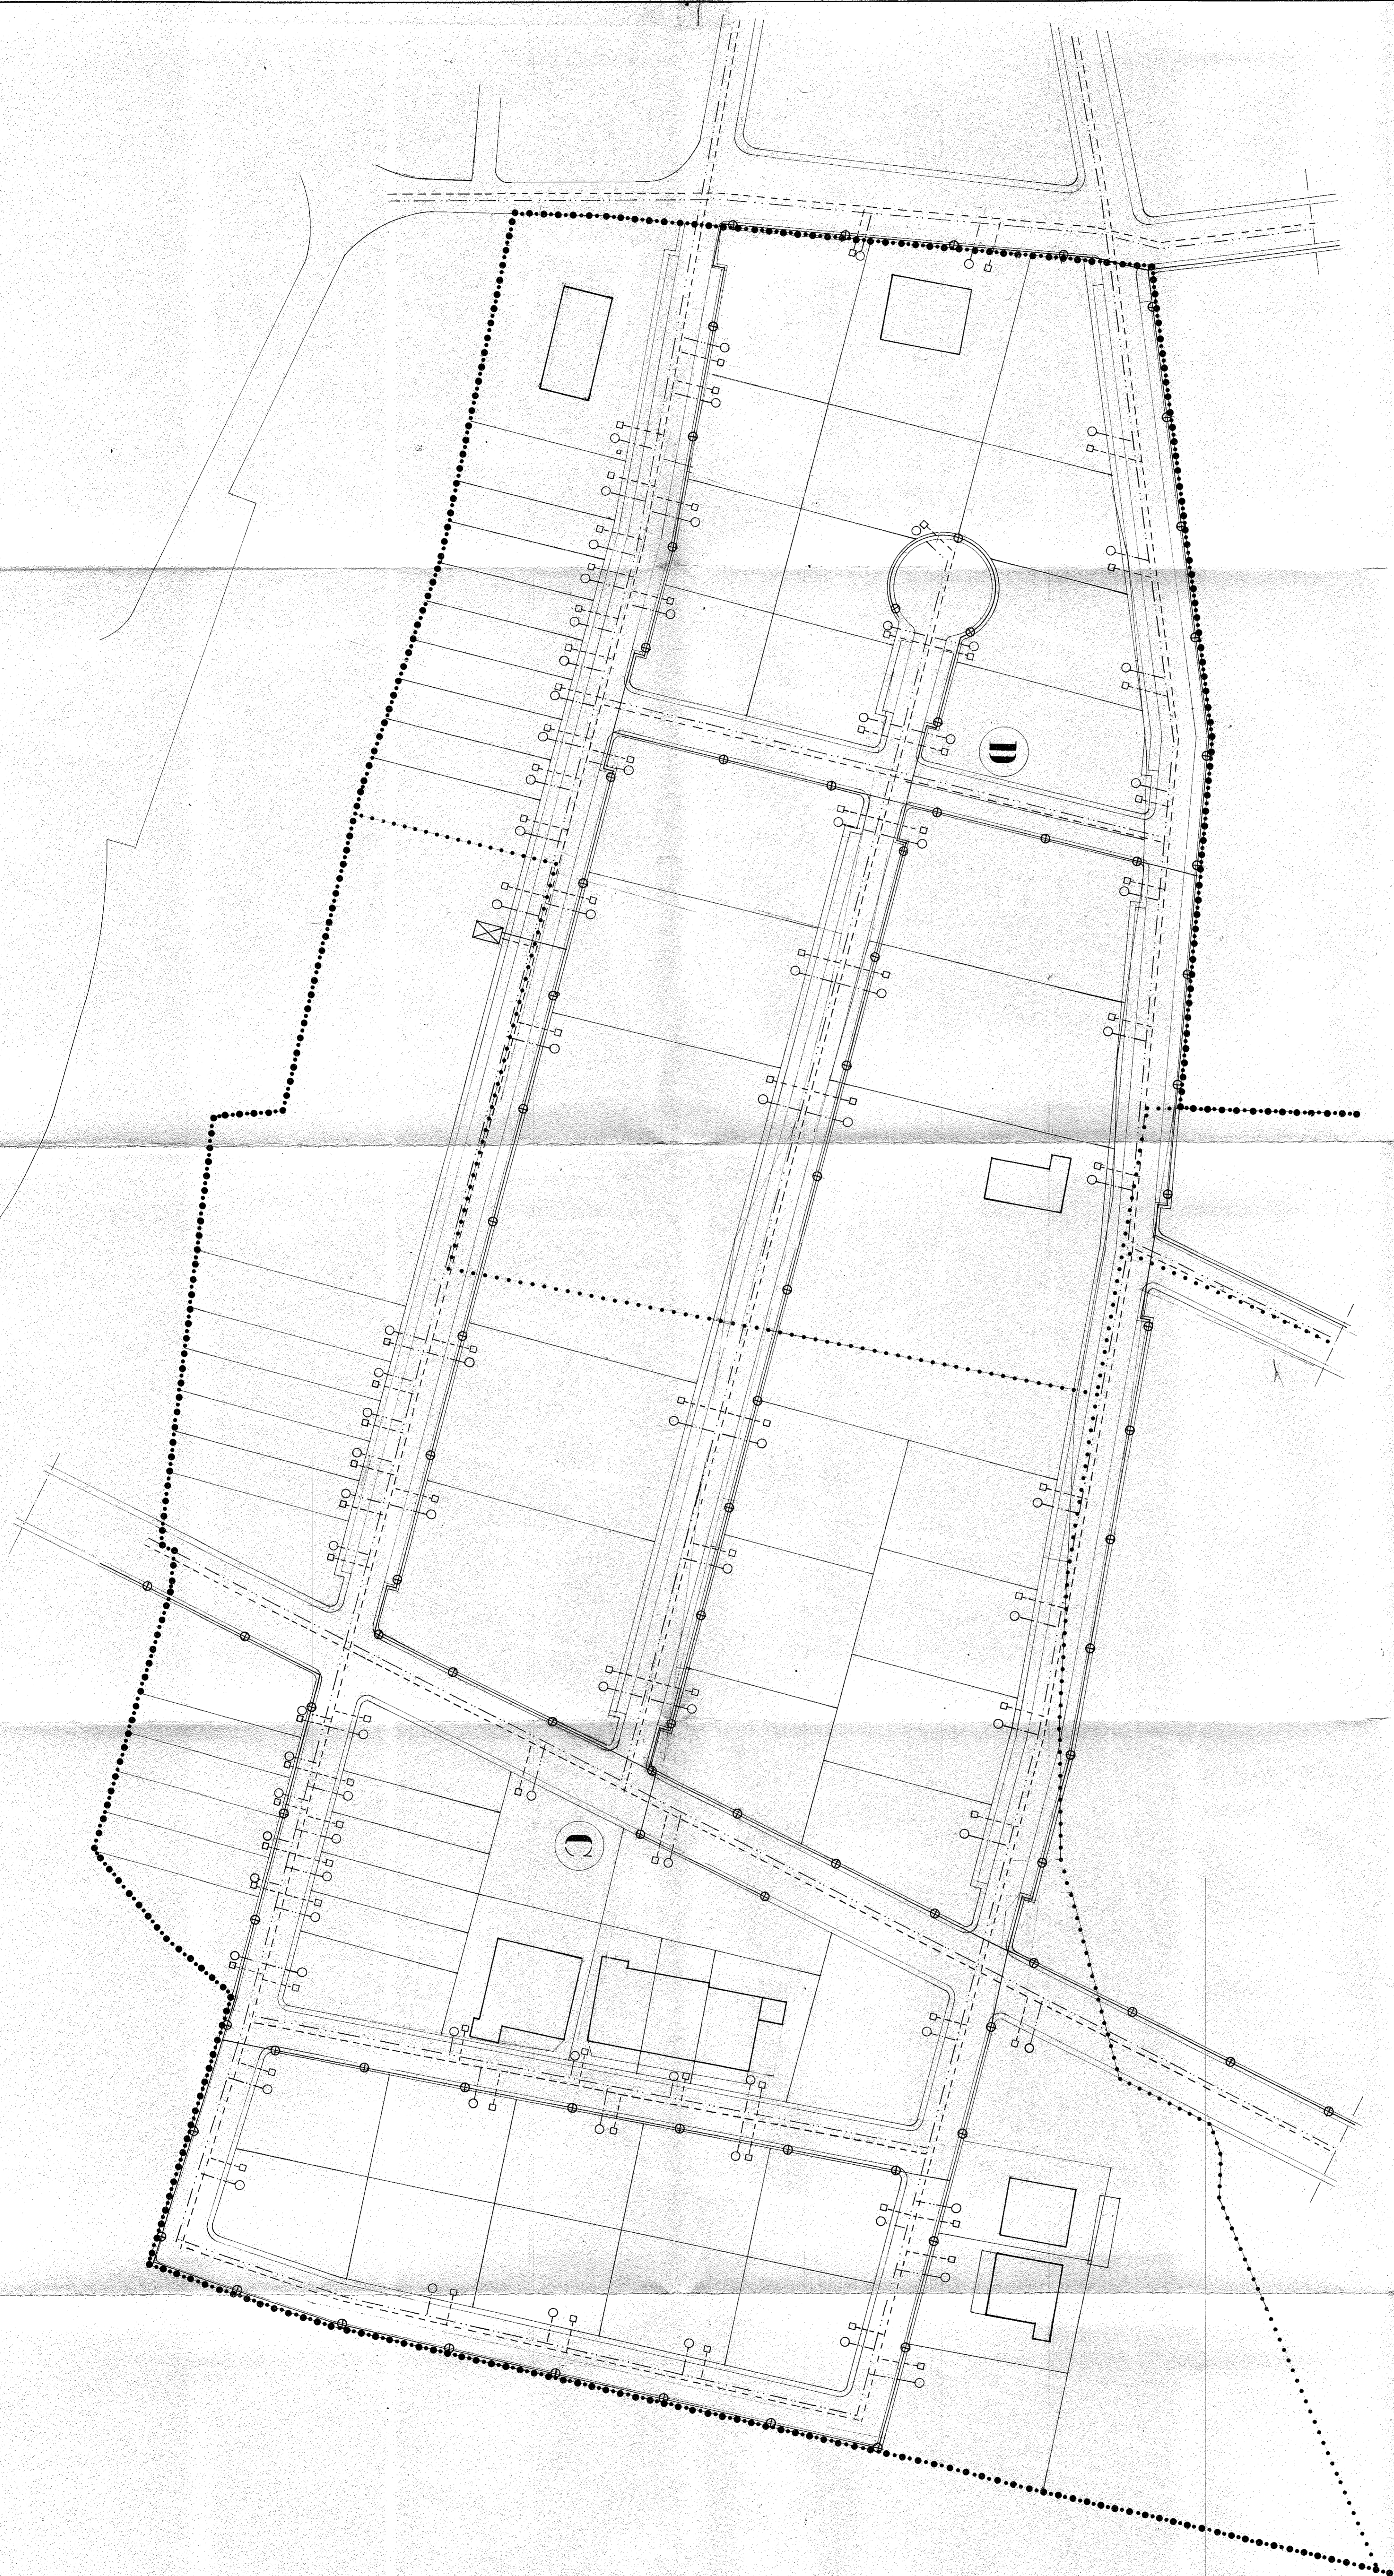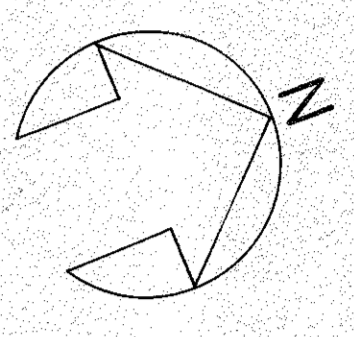

LEGENDA

- SCHEMA RETE ILLUMI-
- NAZIONE PUBBLICA
- - - SCHEMA RETE ELETTIC-
- - - CA DI DISTRIBUZIONE
- - - SCHEMA RETE TELEFONICA
- PUNTO LUCE
- CASSINIA ENEL
- CASSINIA SIP
- ⊠ CABINA ENEL