


PROGETTO

COMUNE DI DEGNONIANI

PIANO DI INSANAMENTO

"FONDA MANNA"

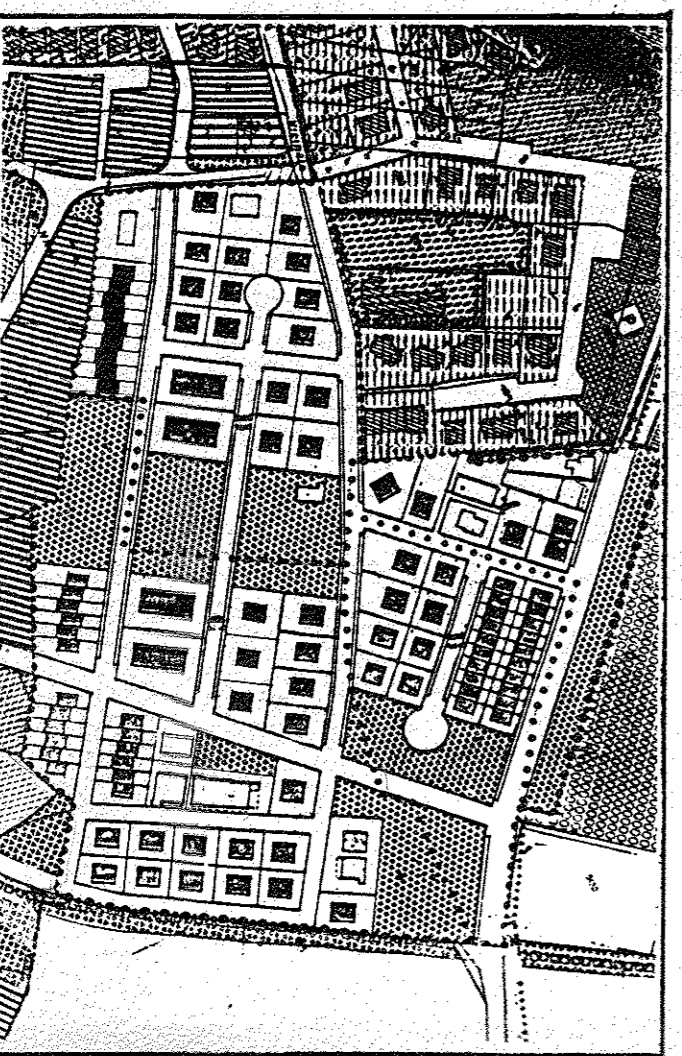




Progetto
B

1920

RETE IDRICA E FOGNARIA
COMP. C-D

SCALA: 1:500

Il sindaco

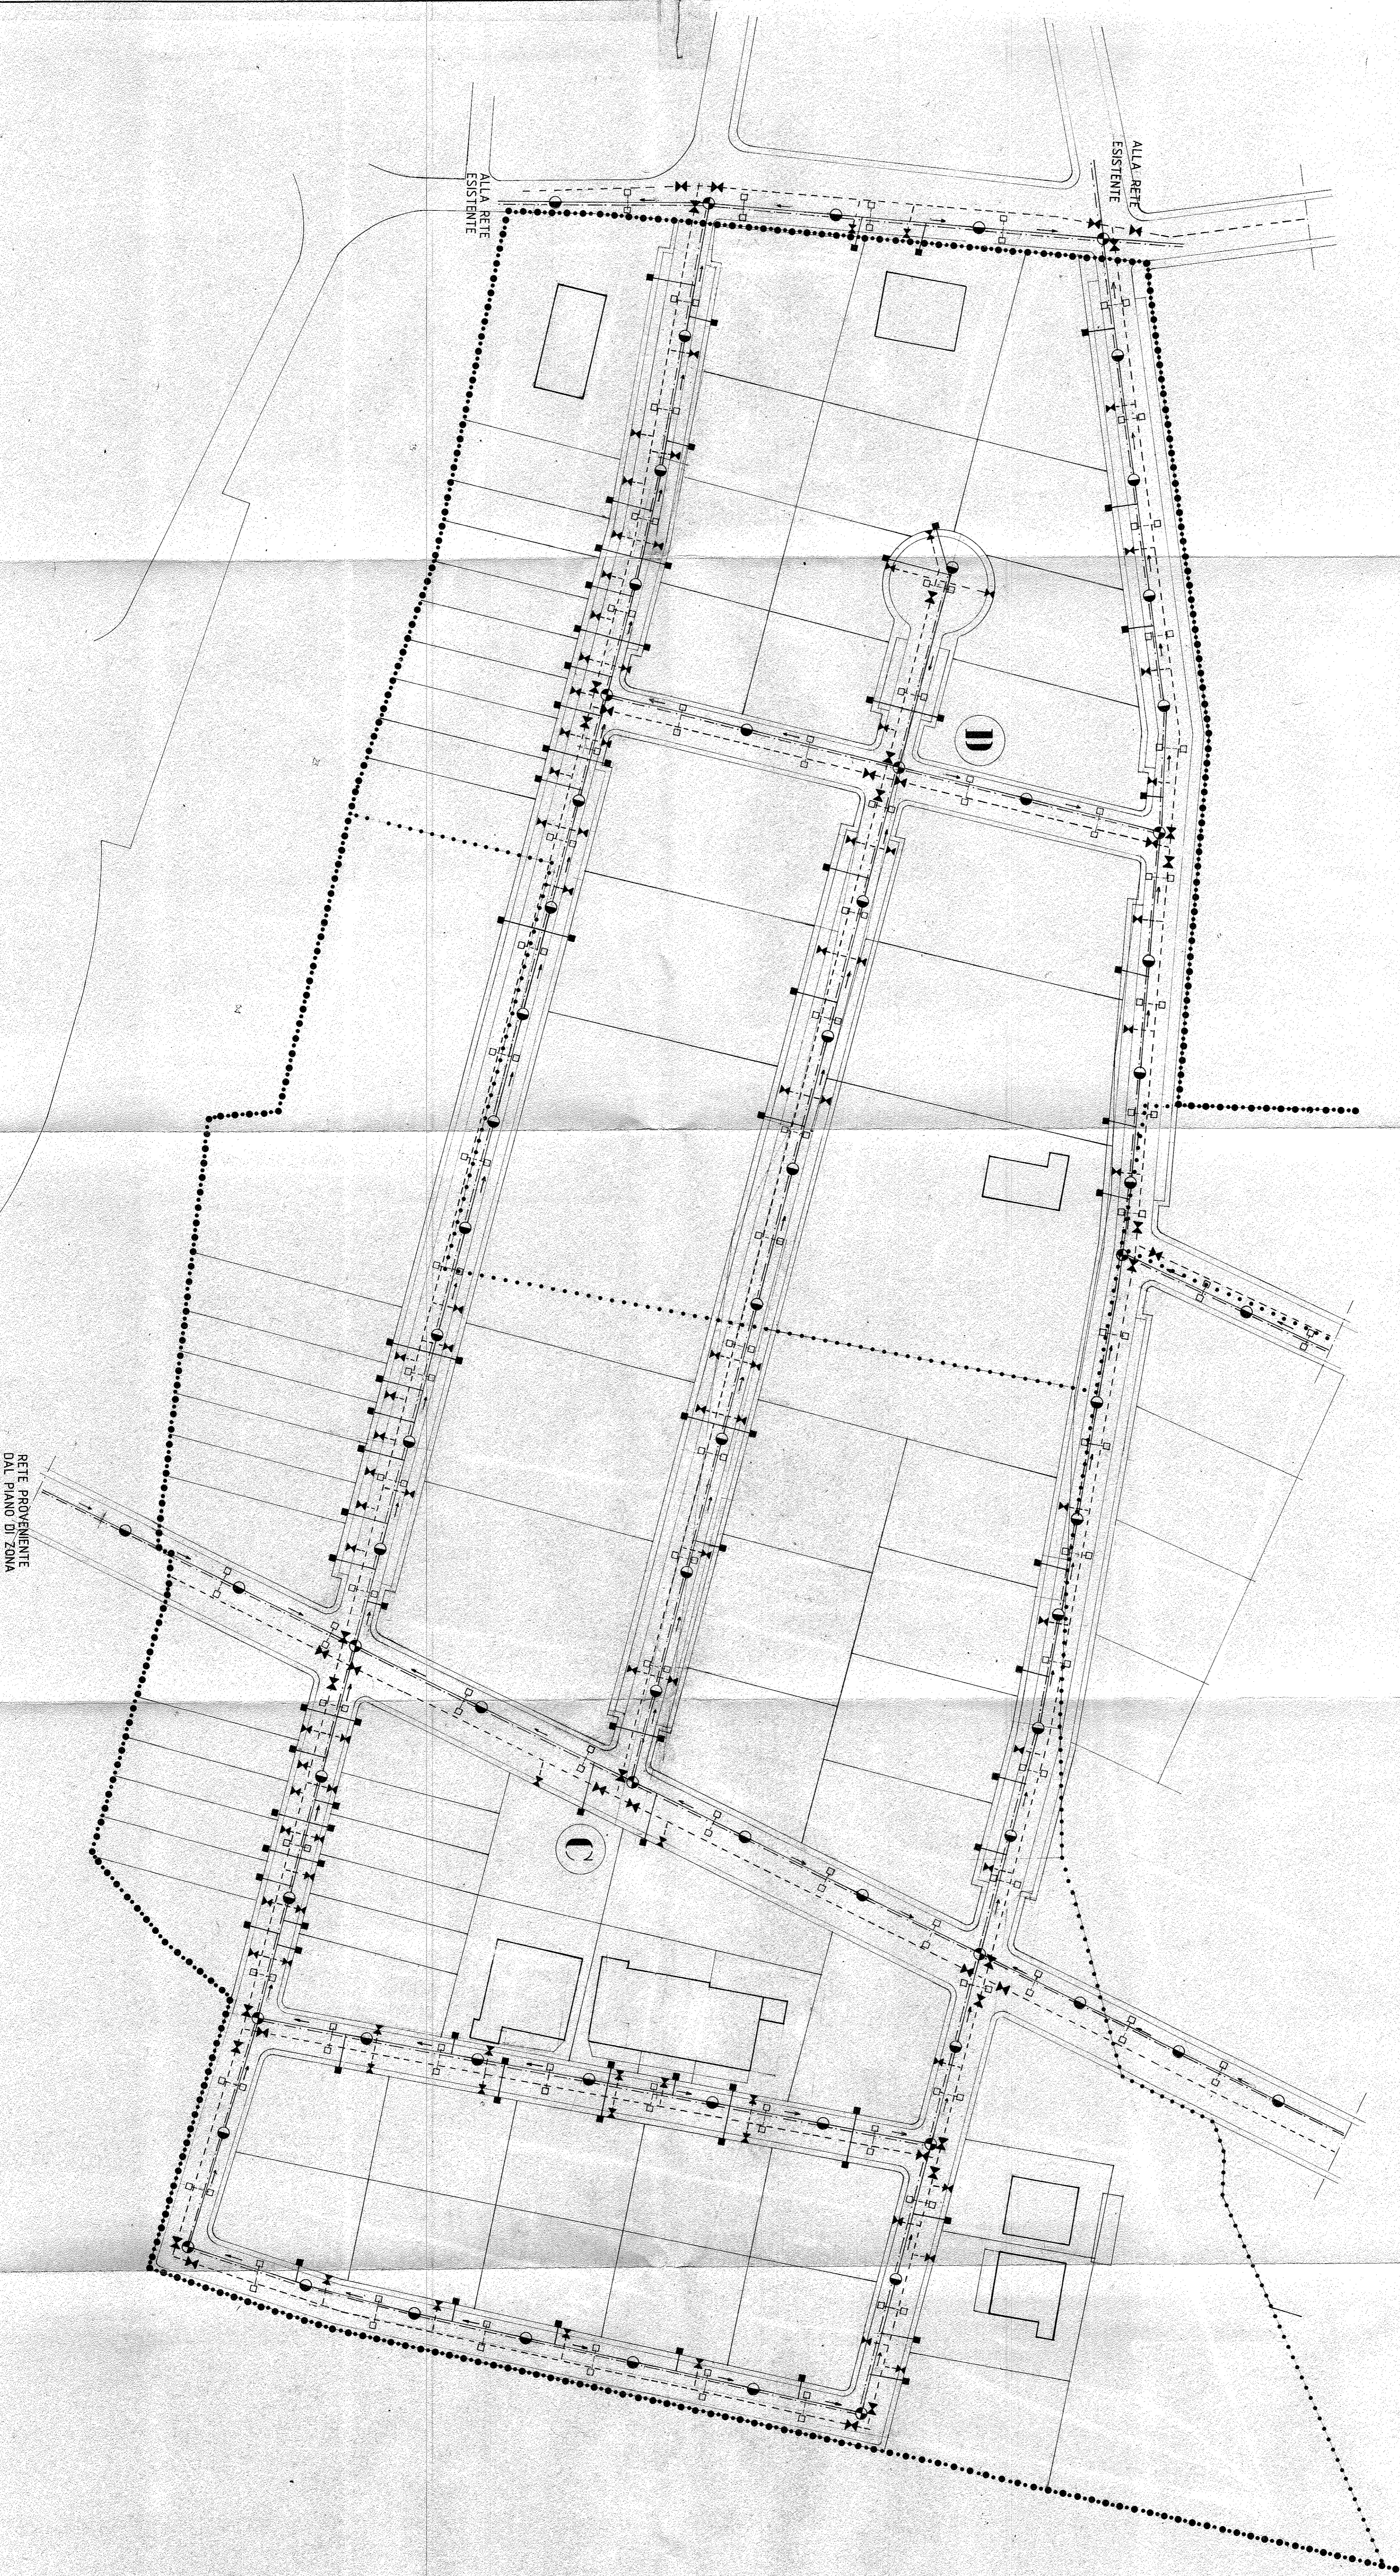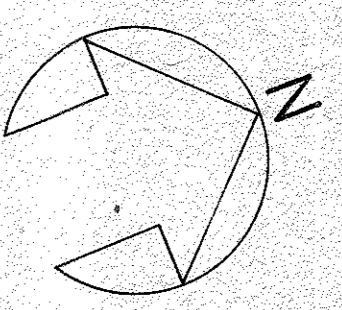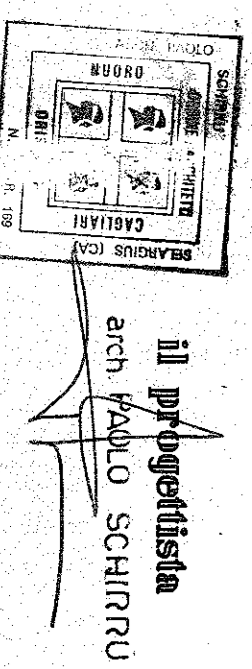

RETE PROVENIENTE
DAL PIANO DI ZONA

LEGENDA	
---	SCHEMA IMPIANTO IDRICO
---	SCHEMA ACQUE NERE
---	SCHEMA ACQUE MARCHIE
x	SARACINESCA
x	VALICOLA
o	COMPILANZA
o	NETTILIO
o	DEVIAZIONE
o	CALITONIA
o	ATTACCO ACQUE NERE