


IPRORRAVISTITUDU

COMMUNE DI DESENZANO MANNU

PIANO DI PISANAMMENTU
"PDIRADA MANNA"


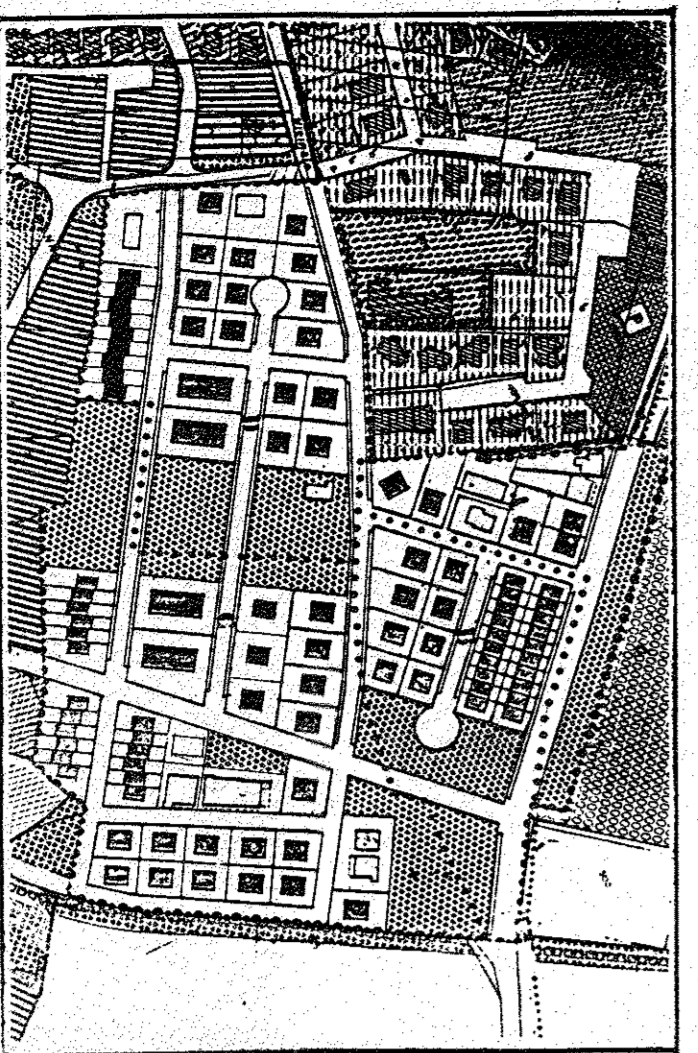


collegato
IB

avv. S

VIABILITA' DI PROGETTO

SCALA: 1:1000
Il sindaco

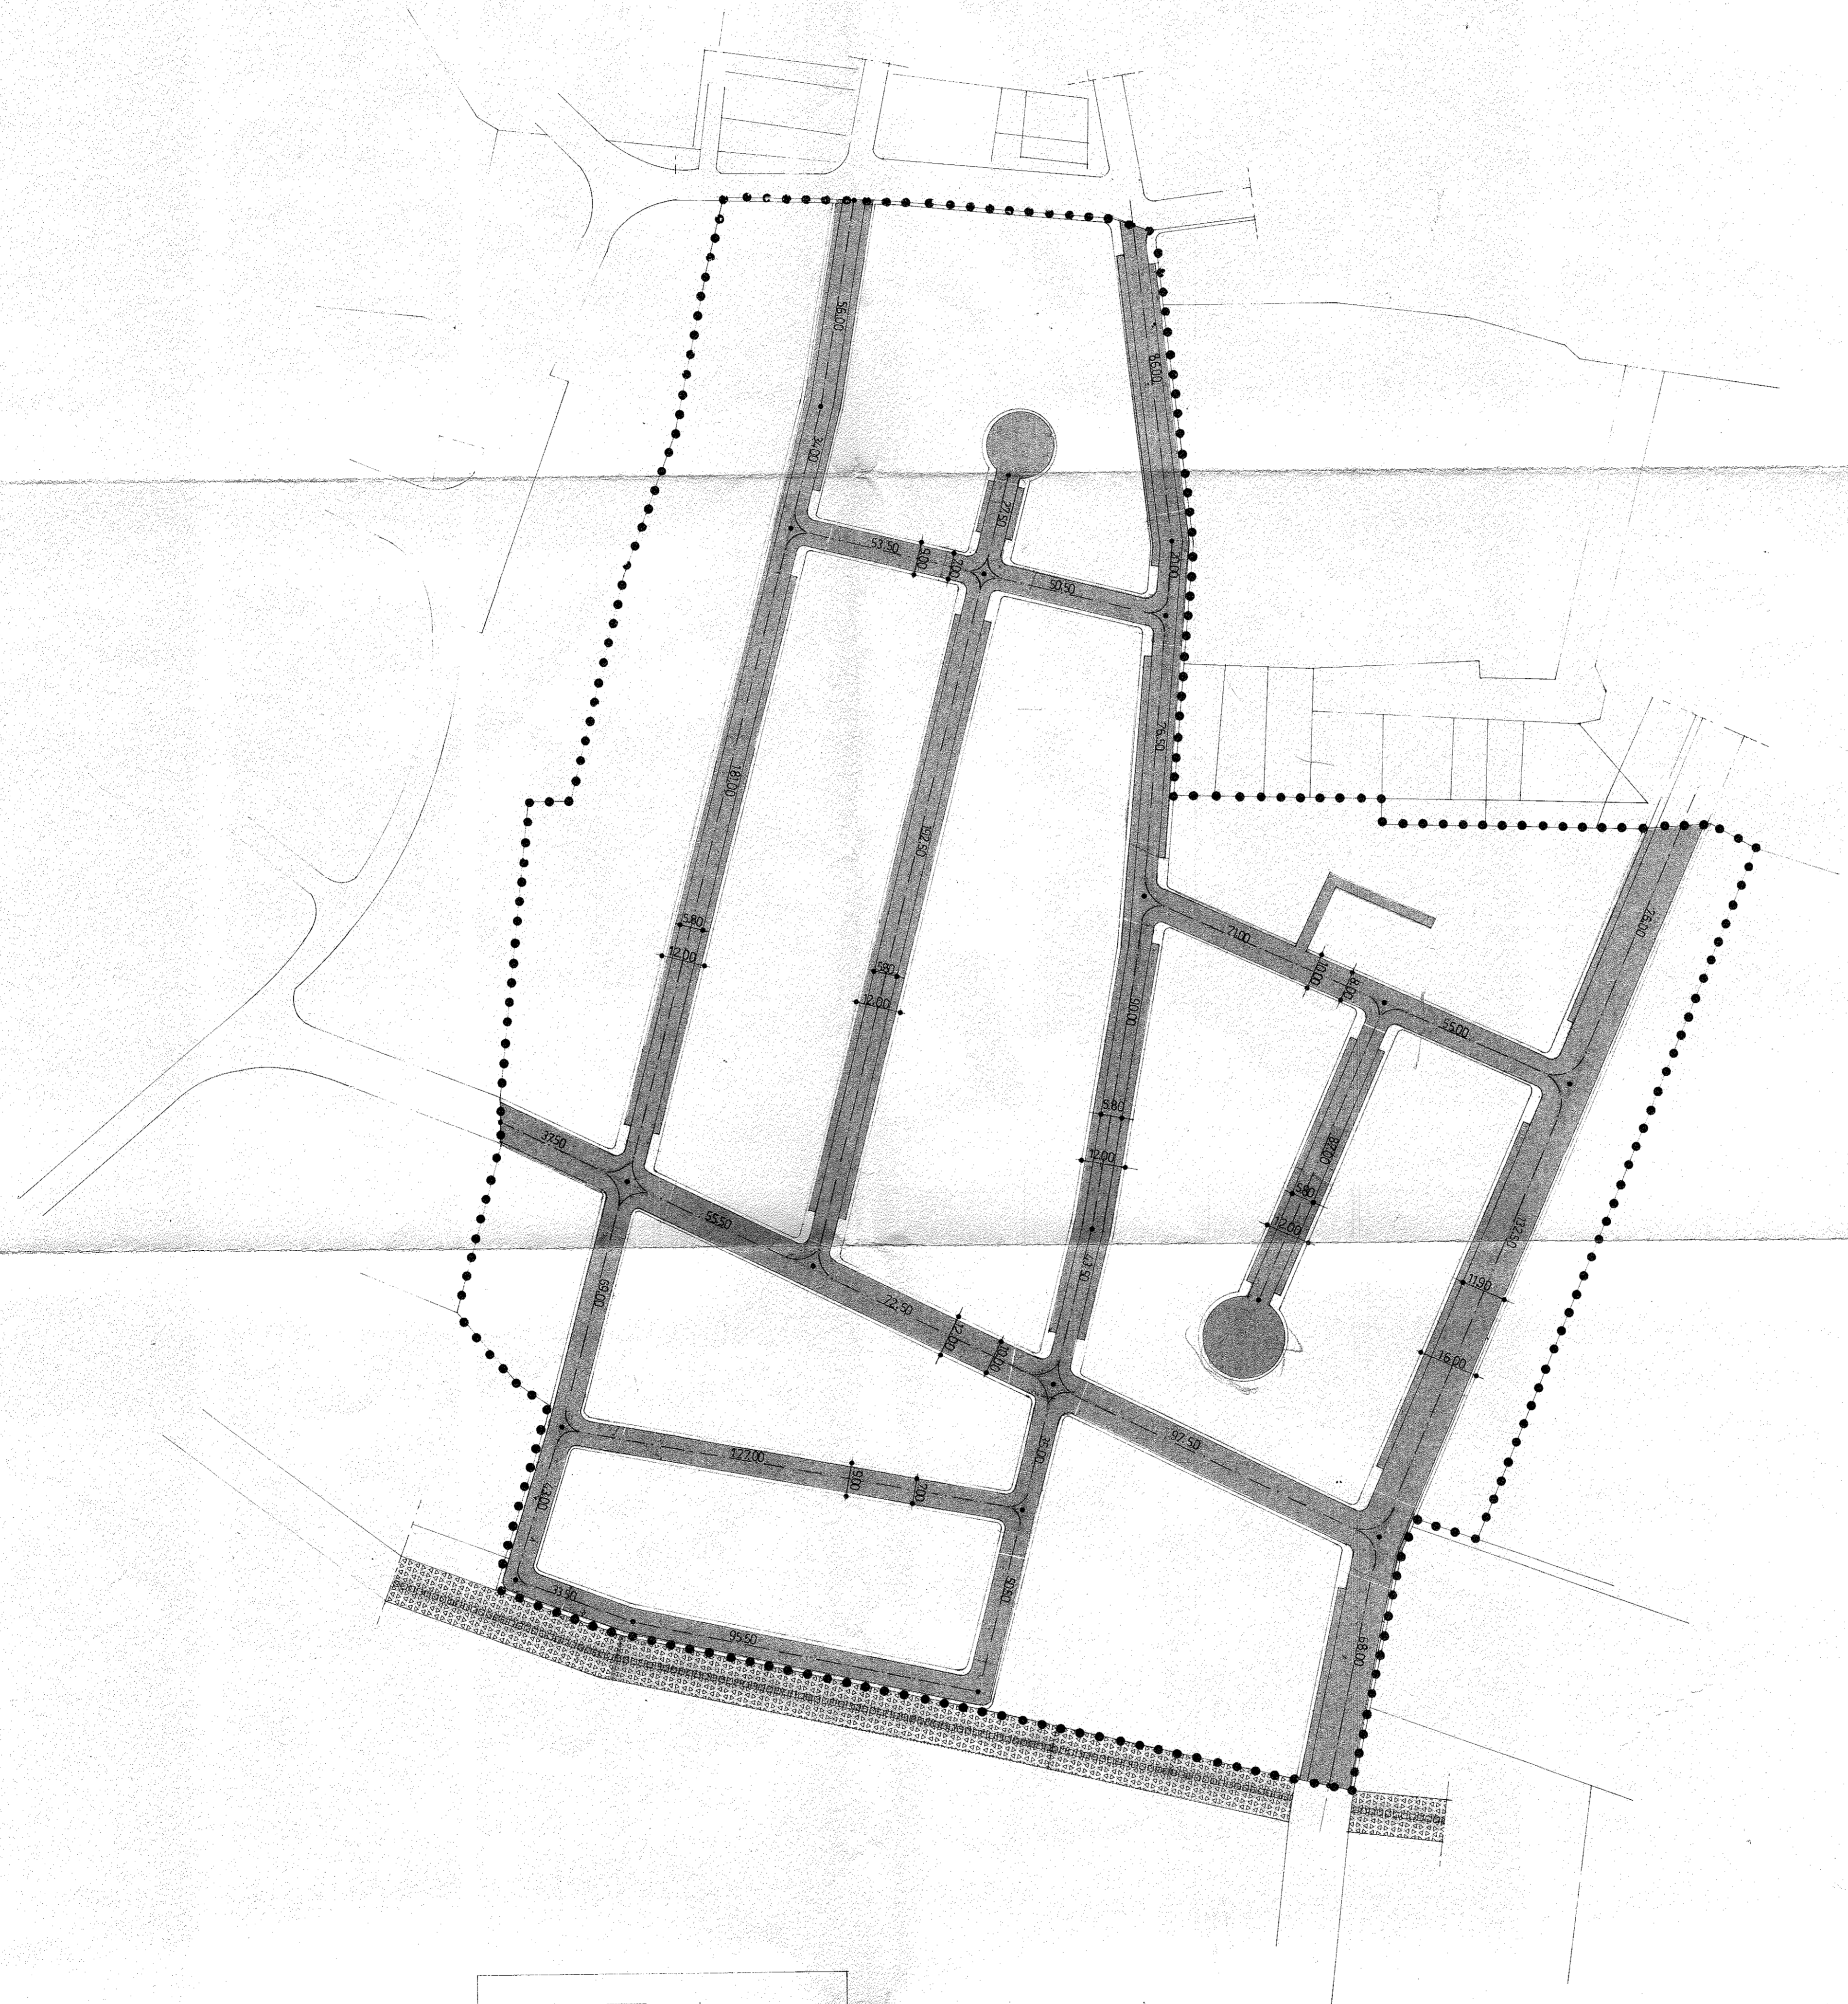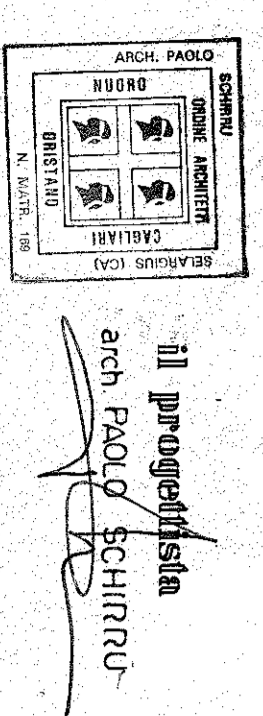

LEGGENDA

- LINEE AREA SOGGETTA A PIANO DI PISANAMMENTU
- ▬ VIABILITA' DI PROGETTO
- ▨ CANALE