




IL TIPO EDILIZIO È PURAMENTE INDICATIVO

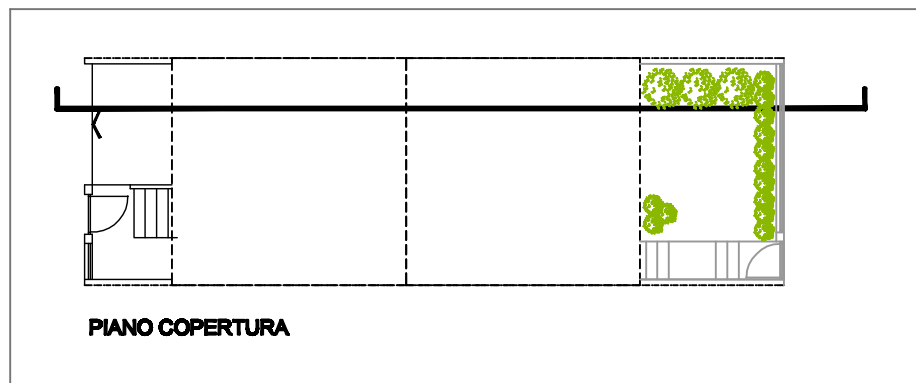


PIANO COPERTURA

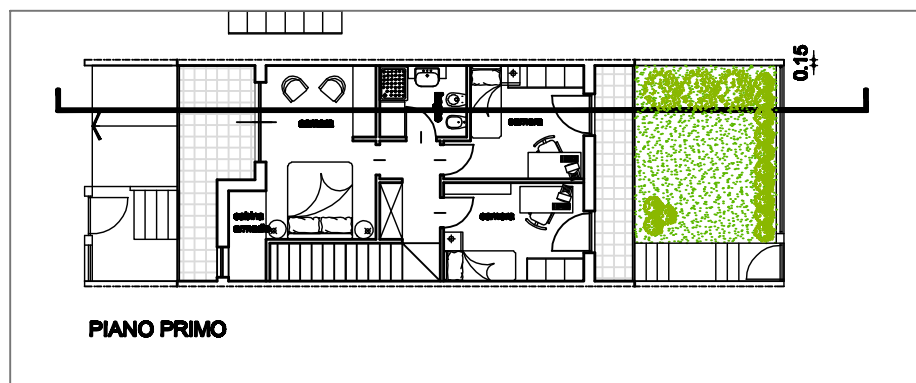

PIANO PRIMO

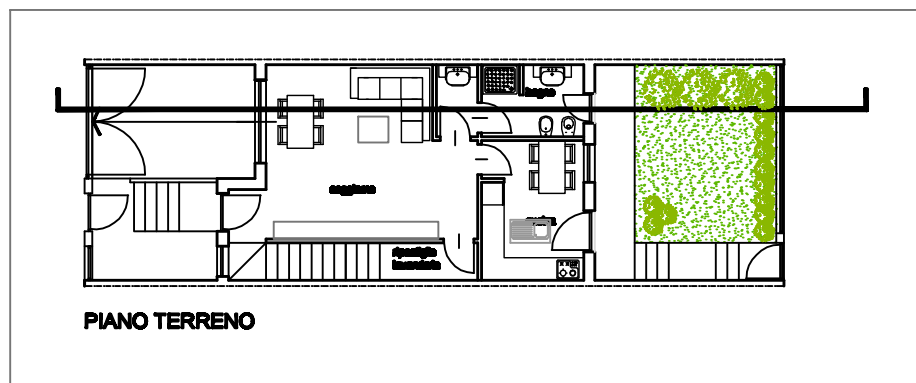

PIANO TERRENO

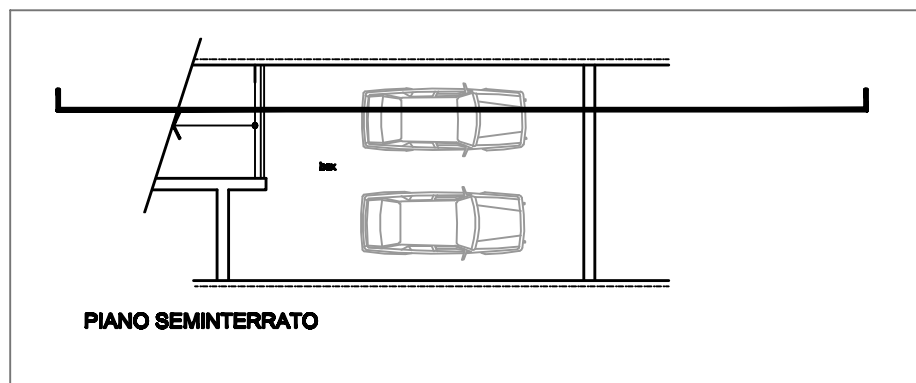


PIANO SEMINTERRATO



PROSPETTO 1

PROSPETTO 2

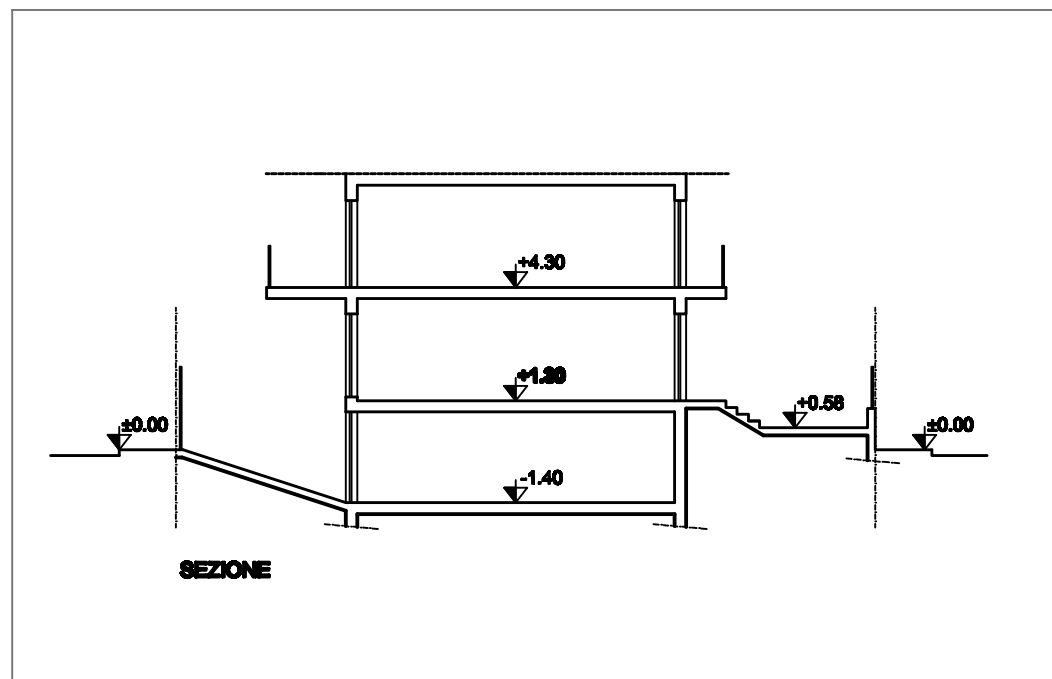

SEZIONE

PROPRIETARI

Saba Maria Iosè

Leo Fabrizio

Leo Alessandra

Leo Massimo

Leo Tiziana

Leo Ilio

PROGETTISTA

dott.ing. Rossana Deidda

via Trebazzo 11 - 20145 milano
Tel. 347 6291923 - fax 1766022169
E-mail rossadeidda@tecali.it

PROGETTO

**COMUNE DI
DECIMOMANNU
PIANO DI LOTTIZZAZIONE
ANTONIO LEO**

OGGETTO

Typo edilizio

TAV. N°.

13

SCALA

1:200

DATA

10 GIUGNO 2013

EMISSIONE

AGGIORNAMENTO