






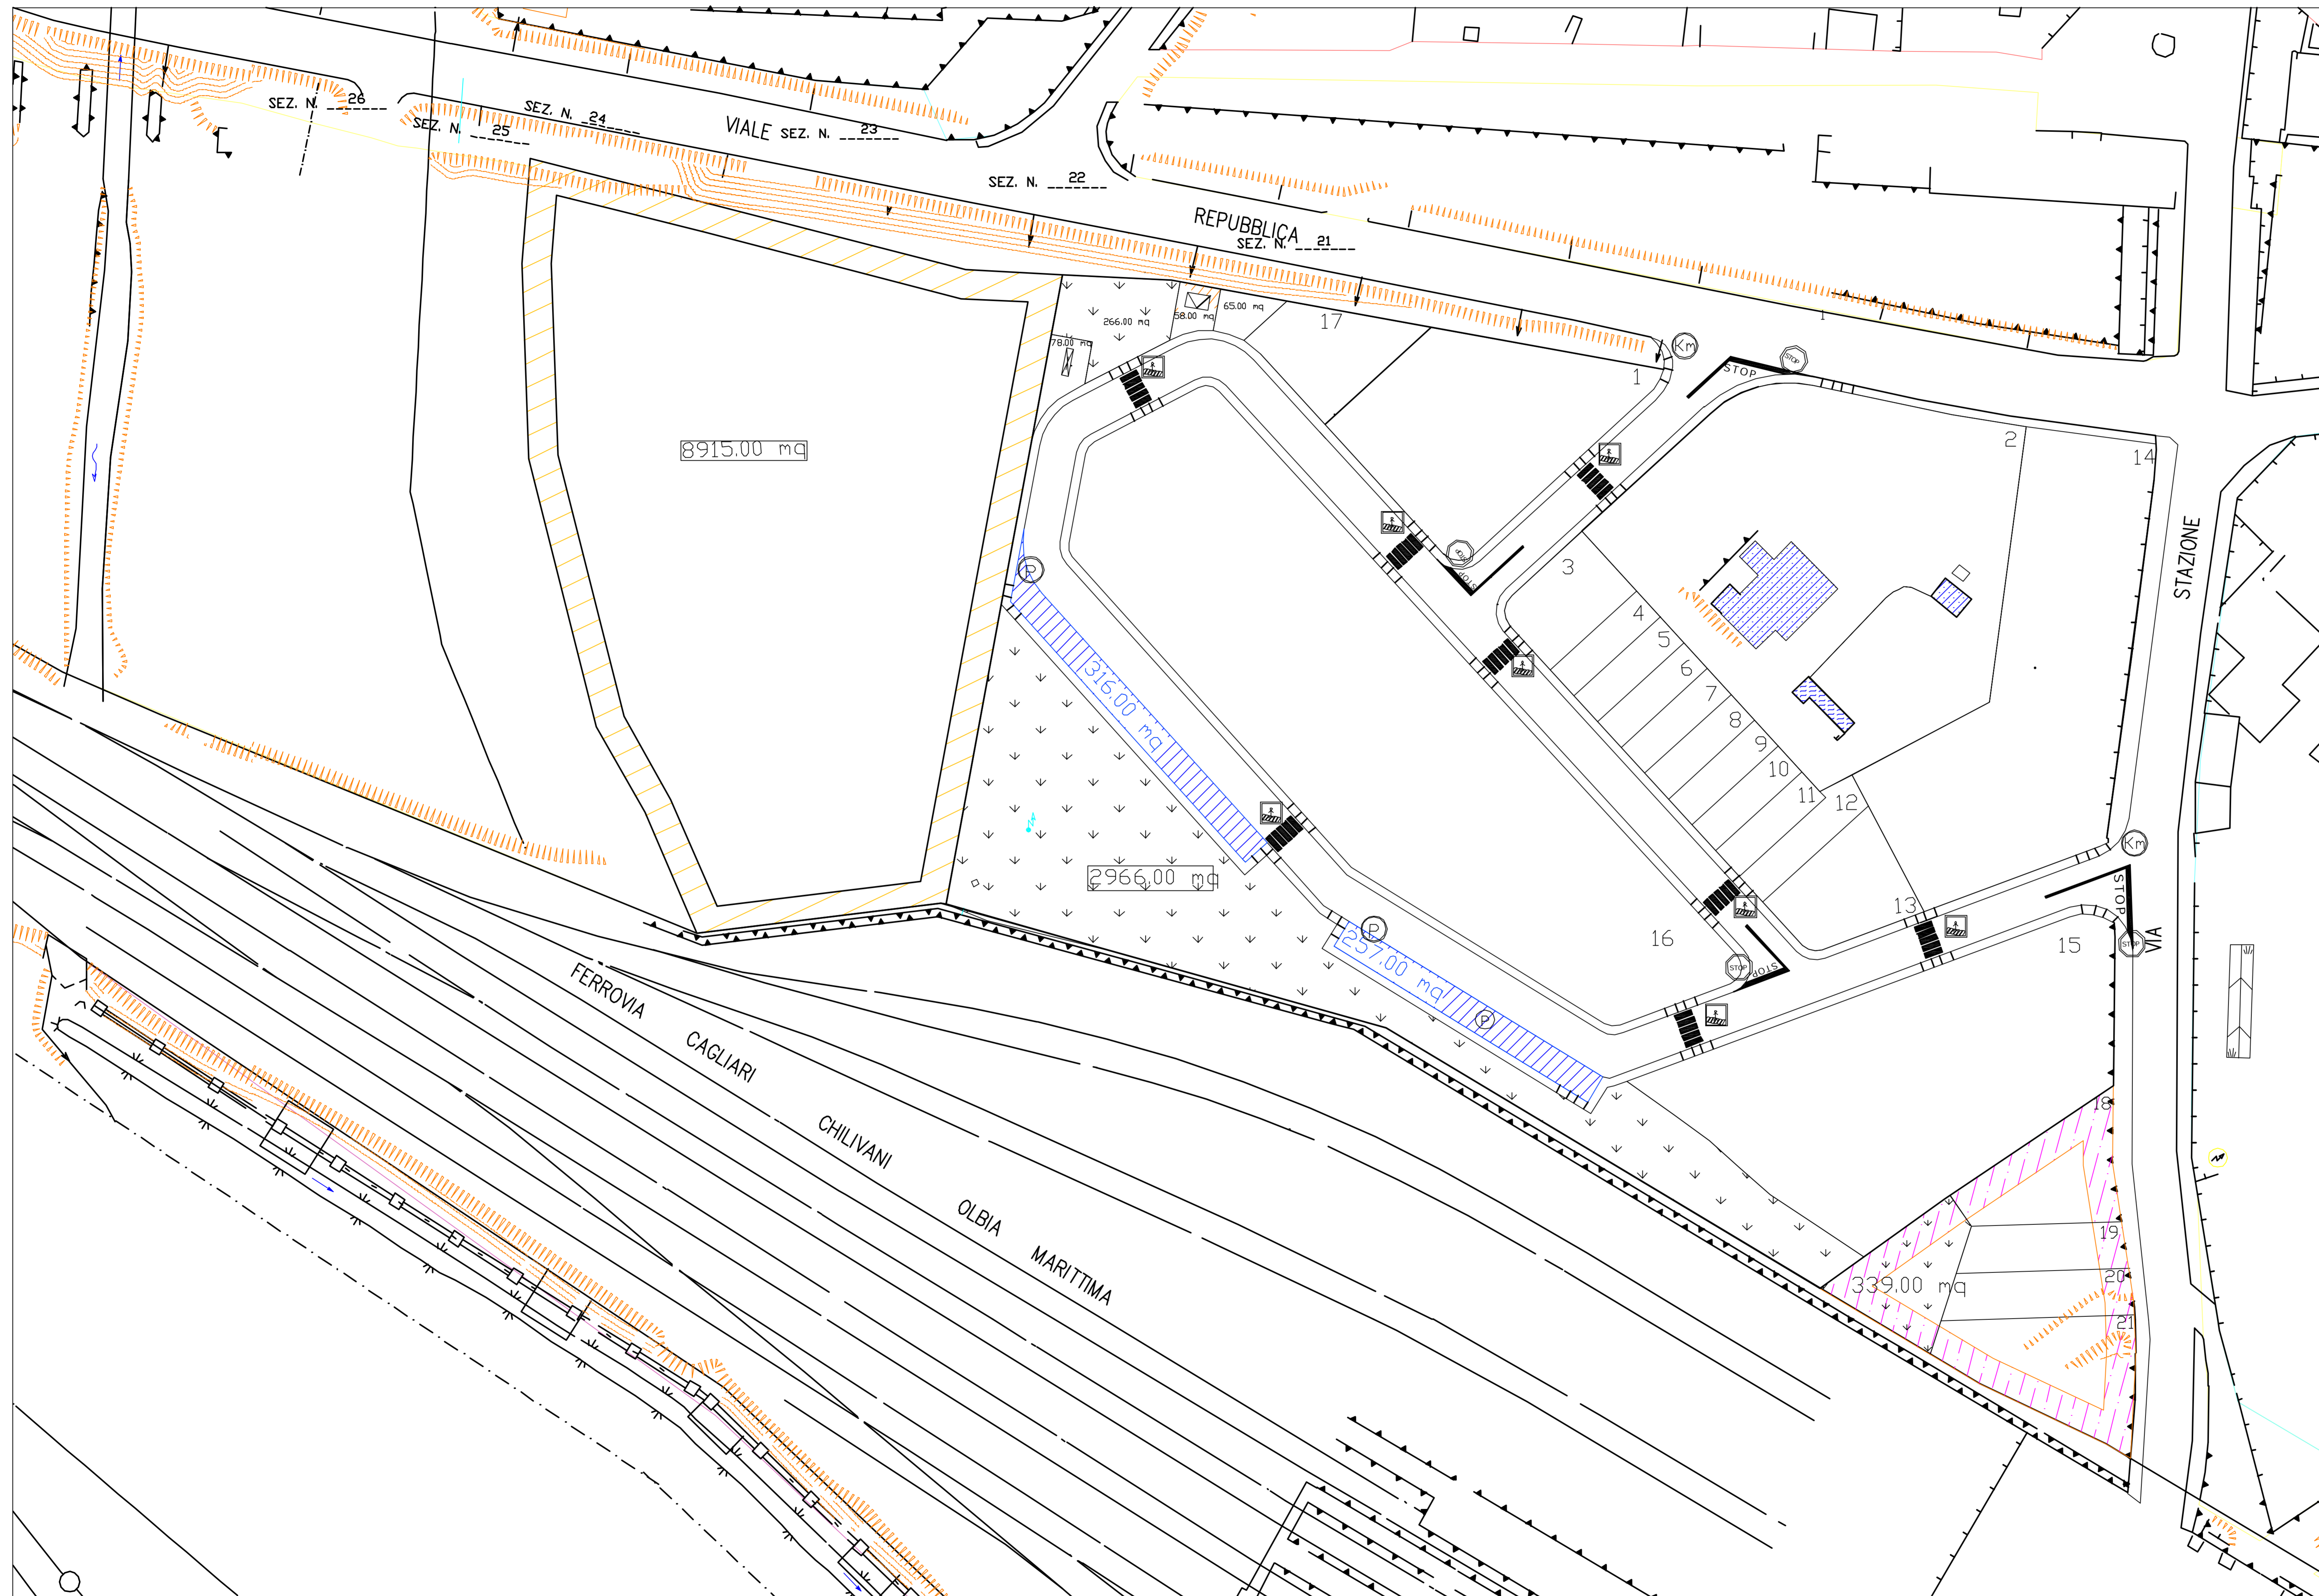


SISTEMAZIONE E ADEGUAMENTO VIABILITA PEDONALE Sc. 1:500



LEGGENDA SEGNALETICA STRADALE

-  SEGNALE VERTICALE STOP
-  SEGNALE ORIZZONTALE STOP
-  STRISCE PEDONALI
-  SEGNALETICA VERTICALE STRISCE PEDONALI
-  RAMPA D'ACCESSO
-  SEGNALE VERTICALE PARCHeggio
-  SEGNALE VERTICALE LIMITE DI VELOCITA'

COMUNE DI DECIMOMANNU PROVINCIA DI CAGLIARI

STUDIO TECNICO
DOTT. ING. GIOVANNI D'URBANO
Via Garibaldi n. 36-06033 Decimomannu
Tel./Fax 070-962489

DISEGNI AGGIORNATI AL: 22/05/2008
SOSTITUISCE LA TAV. 10 del

TAVOLA GRAFICA N.
10

Progetto:

LOTTIZZAZIONE IN ZONA "C" "REPUBBLICA" DI "C. DESSI" IN BOL. M. A. DESSI'

Oggetto tav.:

SISTEMAZIONE E ADEGUAMENTO VIABILITA PEDONALE Sc. 1:500
SEGNALETICA ORIZZONTALE E VERTICALE.

Committente (i):

C. DESSI' - M. A. DESSI'