


# ZONIZZAZIONE SC 1:500

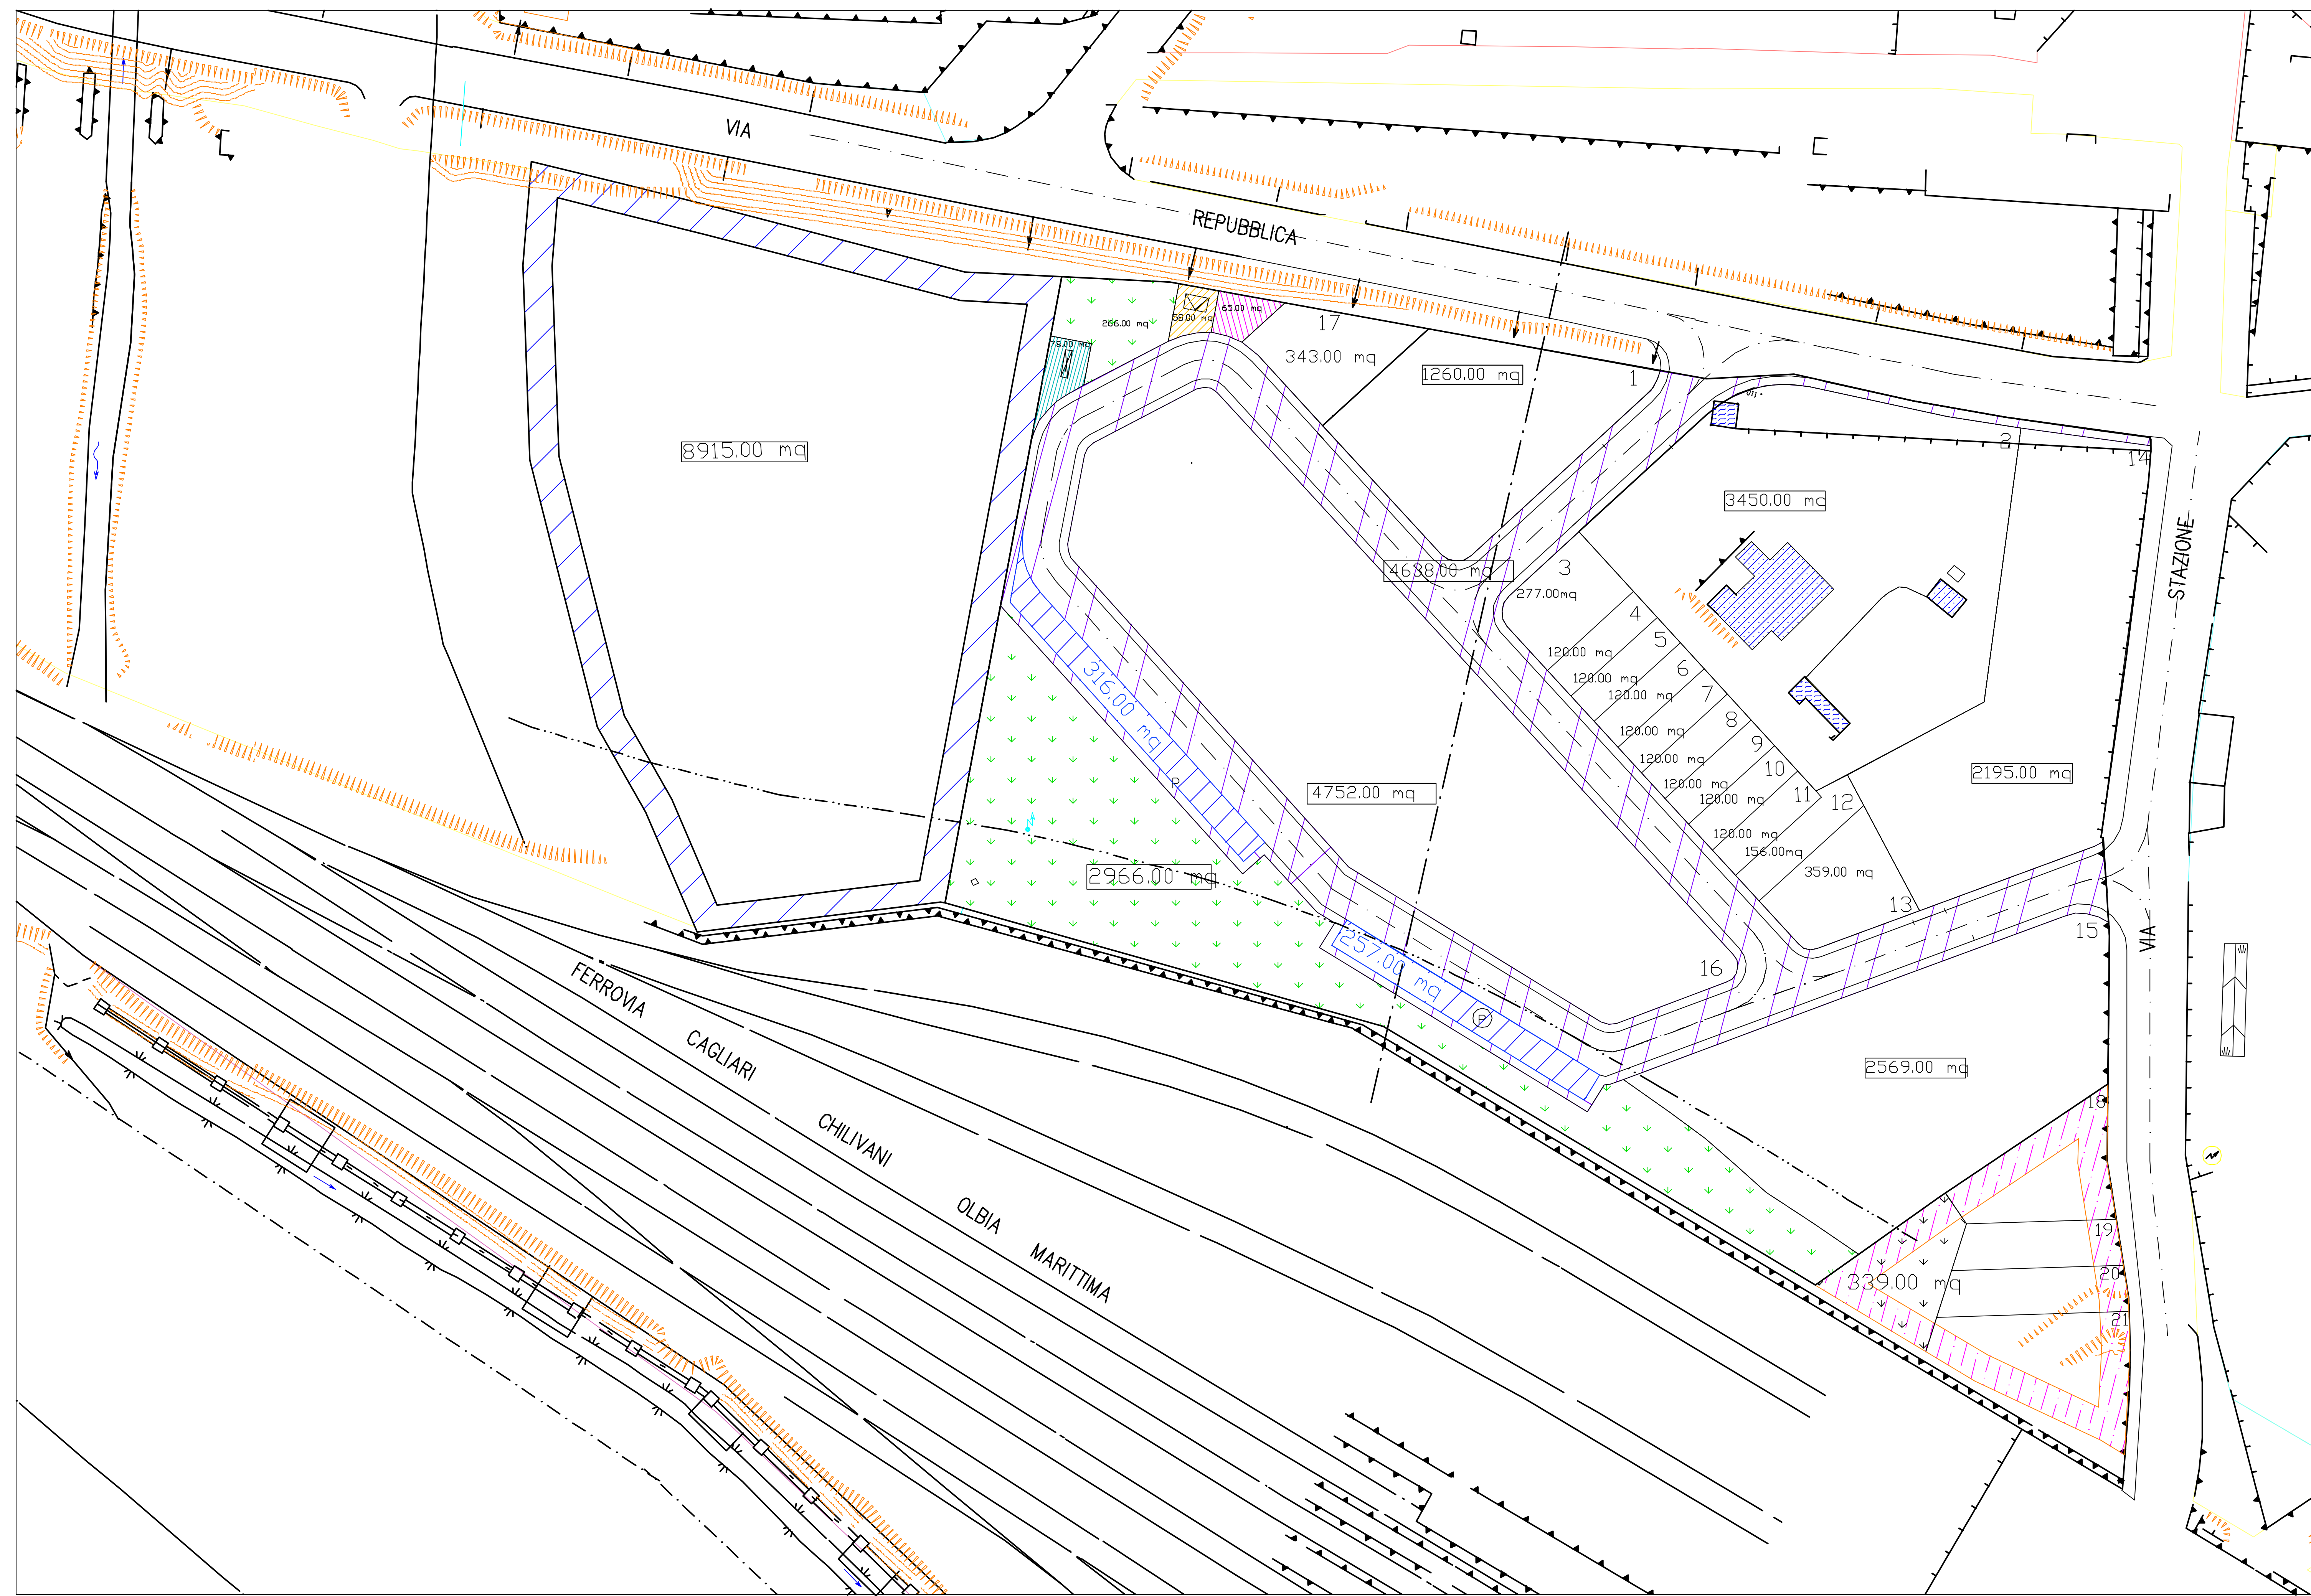

SUPERFICIE COMPARTO DI LOTTIZZAZIONE 24974.00 MQ

- SUP. A VERDE E SERVIZI 3232.00 MQ
- SUP. A PARCHEGGI 573.00 MQ
- SUP. FONDARIA 16321.00 MQ
- VIABILITA' DI SERVIZIO 65.00 MQ
- VIABILITA' DI LOTTIZZAZIONE 4638.00 MQ
- FASCIA DI RISPETTO F.S. 300.00 M
- AREA PER REALIZZAZIONE CABINA ENEL 58.00 MQ
- LIMITE COMPARTO DI LOTTIZZAZIONE
- AREA PER REALIZZAZIONE SERBATOIO G.P.L. 78.00MQ
- AREA DEL COMPARTO INTERESSATA DA STUDIO DI PIANIFICAZIONE MA ESCLUSA DALLA LOTTIZZAZIONE
- FABBRICATI ESISTENTI
- COMPARTO ZONA G
- FABBRICATO IN DEMOLIZIONE

## COMUNE DI DECIMOMANNU PROVINCIA DI CAGLIARI

STUDIO TECNICO  
 DOTT. ING. GIOVANNI D'URBANO  
 Via Garibaldi n. 36-09038 Decimomannu  
 Tel./Fax 070-962489

DISEGNI AGGIORNATI AL: 22/06/2008  
 SOSTITUISCE LA TAV.:

TAVOLA GRAFICA N.  
 2

**Progetto:**  
 LOTTIZZAZIONE IN ZONA "C" "REPUBBLICA" DI "C. DESSI" IN BOI, M. A. DESSI"

**Oggetto tav.:**

ZONIZZAZIONE

**Committente (i):**

C. DESSI - M. A. DESSI