

*Prof. Geom.
Roberto Gualdi
Saverio Neri
Ufficio tecnico
Urbanistica Merid.*

COMUNE DI DECIOMANNUNO
CANTONE DI DECIOMANNUNO
COMUNICAZIONE URBANISTICA
SERVIZIO N. 45/50 DEL 06.07.92
S. SPINALE PIAZZA CANTONALE 11
31040 DECIOMANNUNO (TV)

ING. GIORGIO MOSTALLINO
Via. Piane n. 82 - ASSEMINI - (CA) TEL. 944863



TAVOLA
11

COMUNE DI DECIOMANNUNO - PROV. CA -
PROGETTO:
PROGETTO LOTTIZZAZIONE "LAI-NOR" e "PIU"
IN ZONA "D"

- 5 MAR. 1999
Sito in Loc. IS LADAMINIS

IL TECNICO
ORDINE INGEGNERI
ARMANDO SCALFARI
N. 24

** PROFILI LONGITUDINALI **

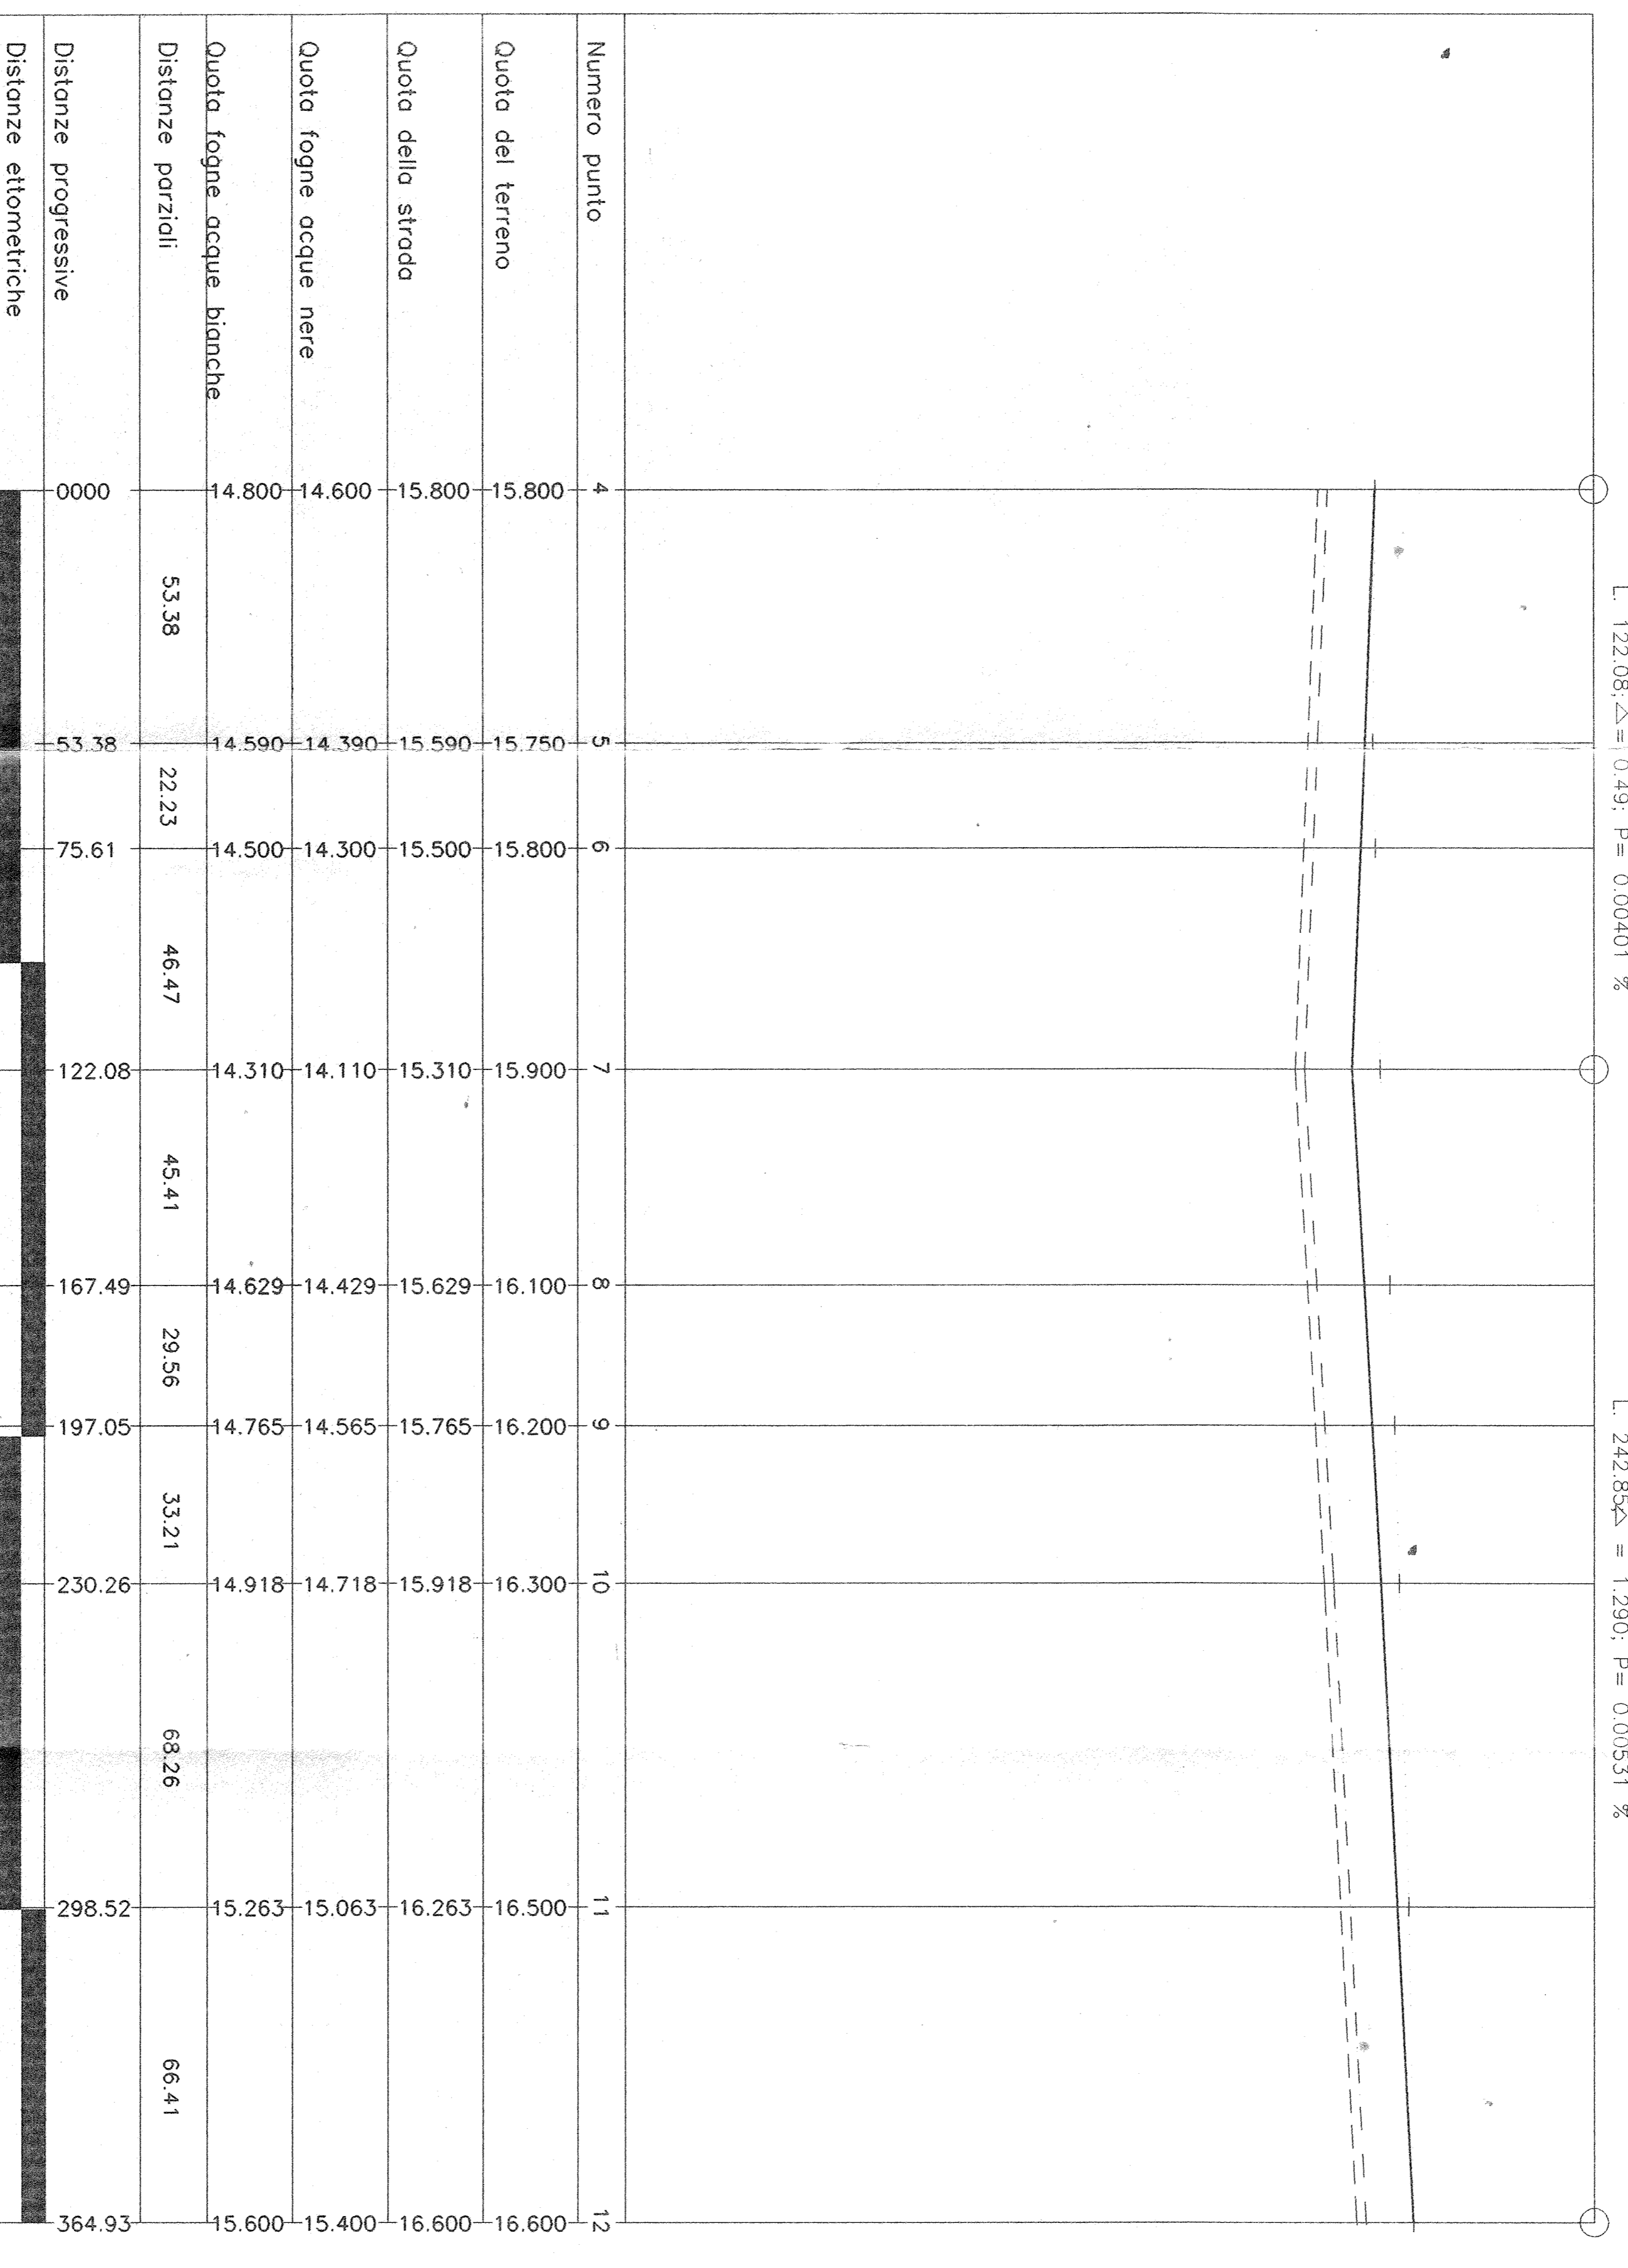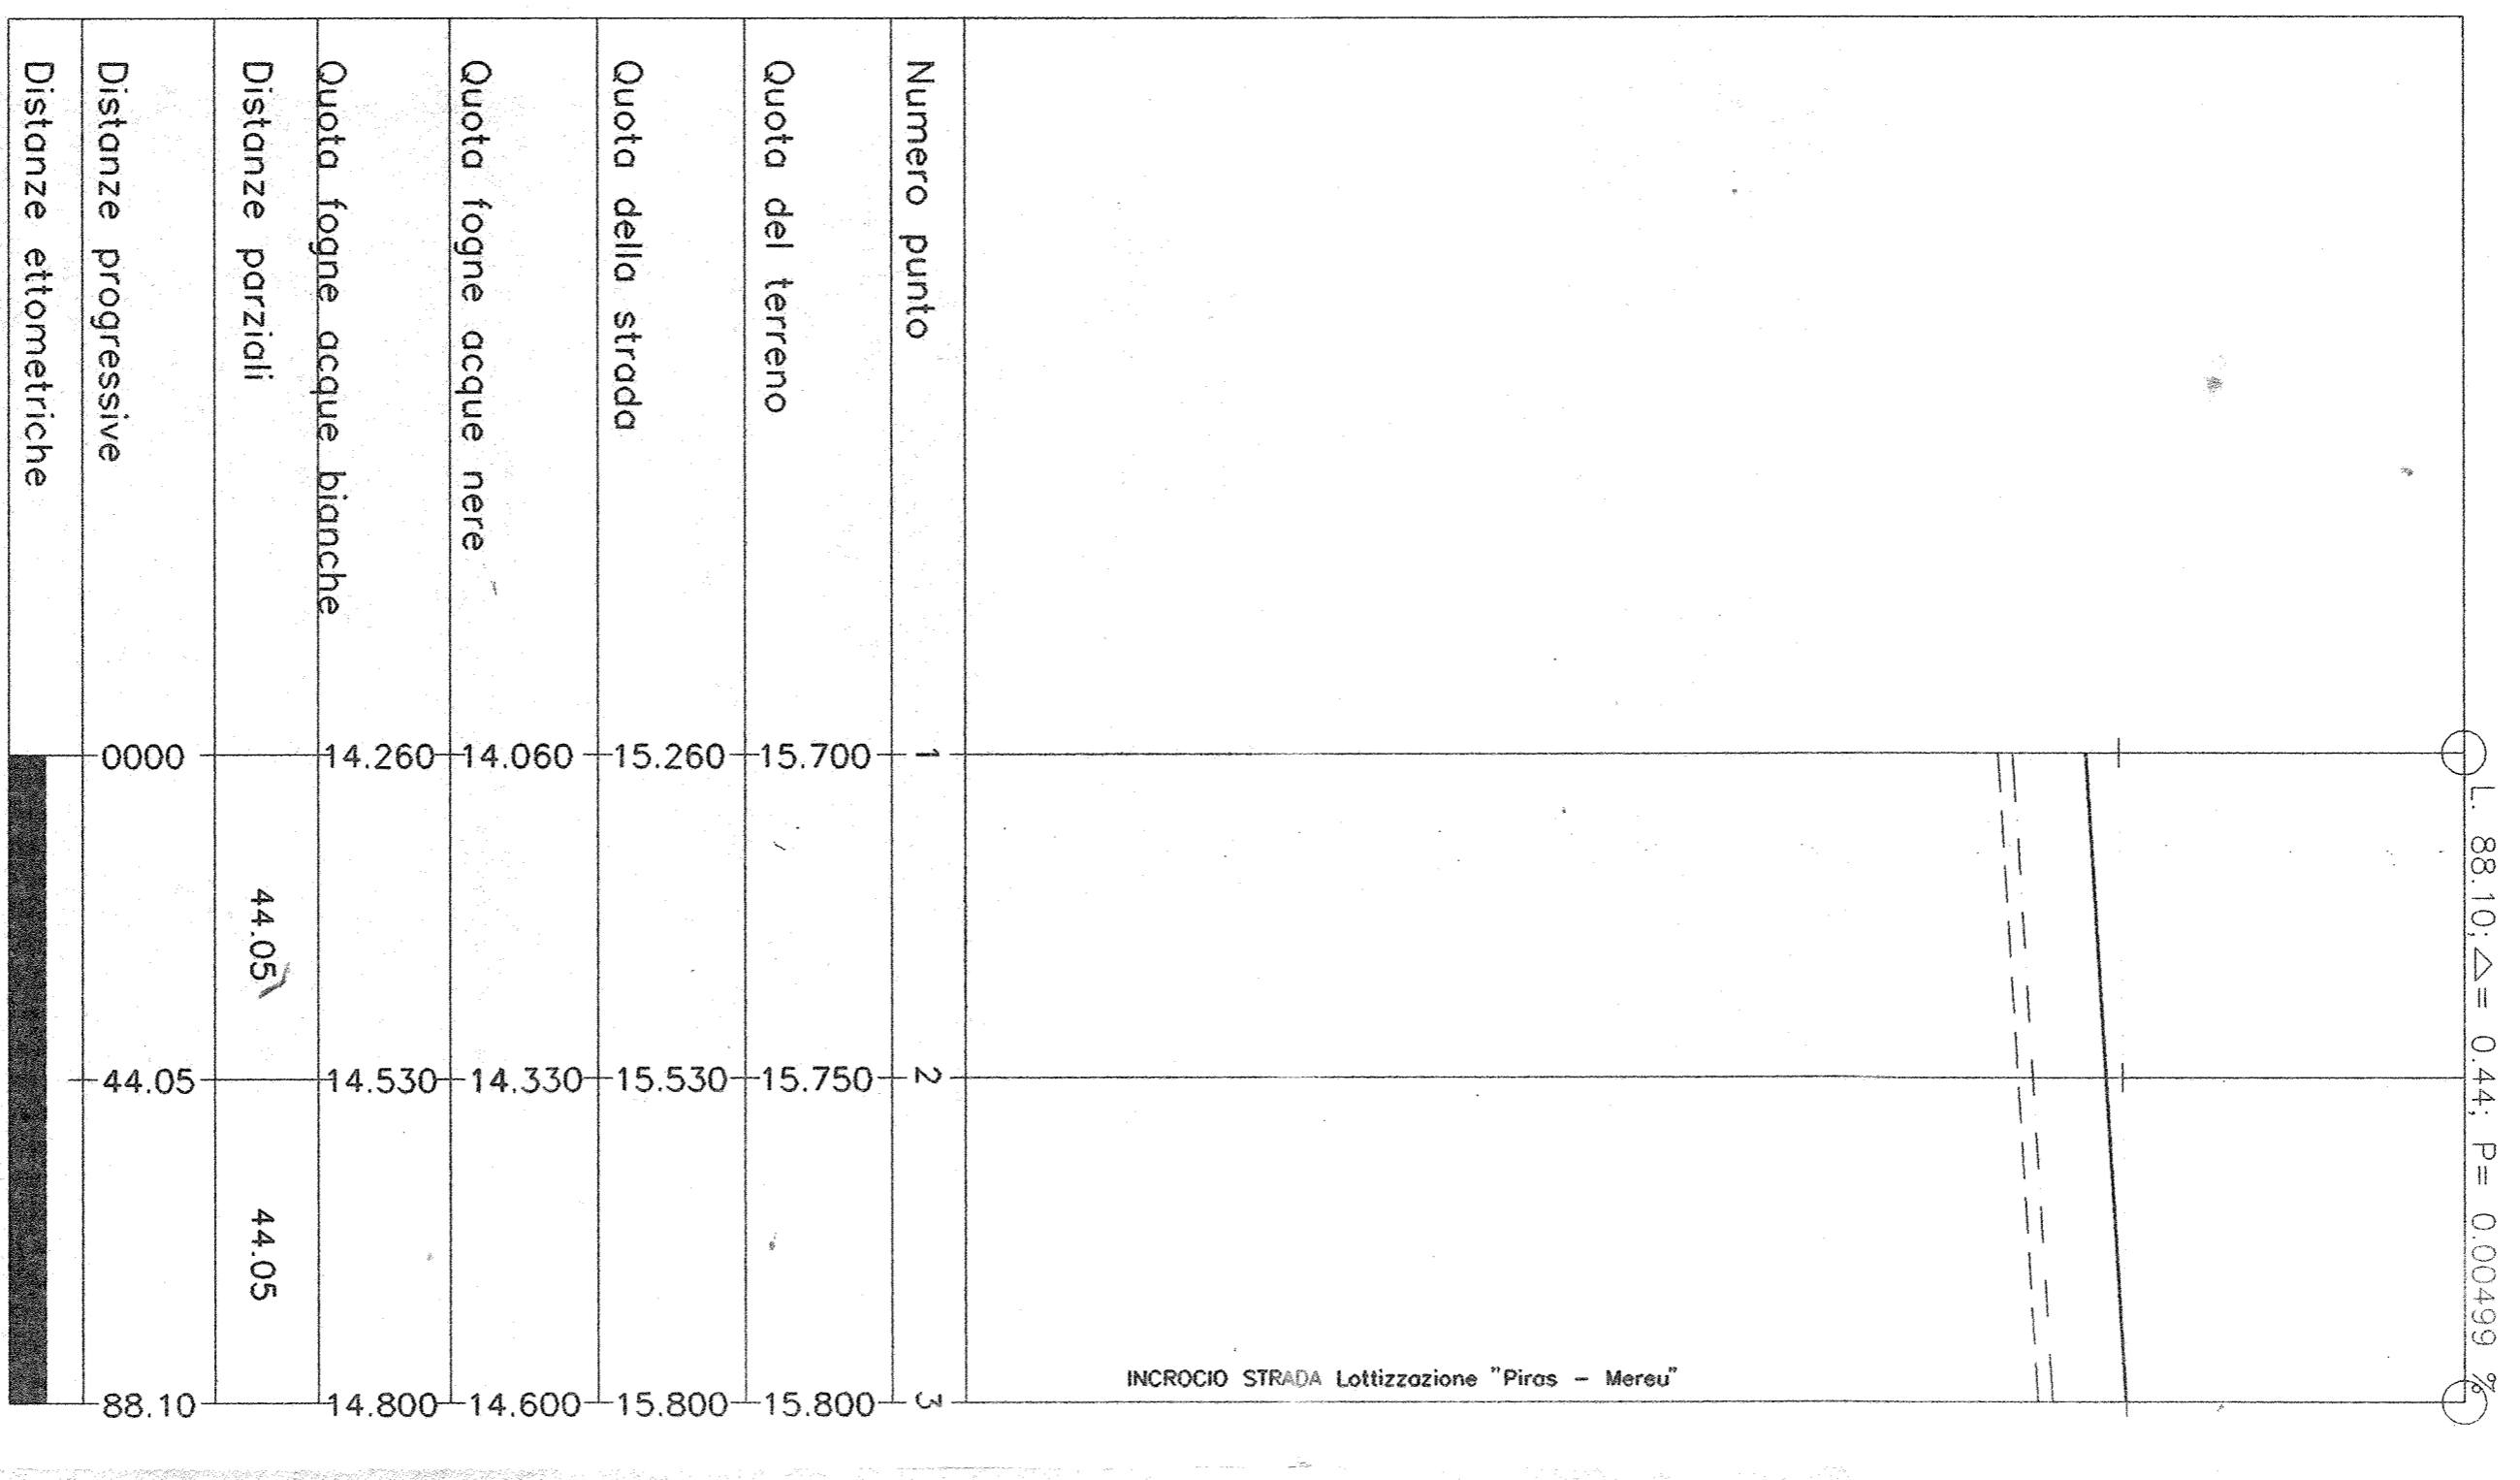

LEGENDA

- LINEA DELLA STRADA
- LINEA DEL TERRENO
- - - RETE FOGNARIA ACQUE BIANCHE
- - - RETE FOGNARIA ACQUE NERE

