

LEGENDA

- PERIMETRO DELLA LOTTIZZAZIONE FOSCOLO
- [Hatched] FABBRICATI ESISTENTI
- [Hatched] FABBRICATI DA REALIZZARE PER SERVIZI CONNESSI (O PER RESIDENZA AI SENSI DELL'ART. 18, C. 32, DELLA L.R. 1/2011)
- [Hatched] FABBRICATI DA REALIZZARE PER RESIDENZA
- [Hatched] FABBRICATI DA REALIZZARE PER RESIDENZA O SERVIZI CONNESSI (O PER RESIDENZA AI SENSI DELL'ART. 18, C. 32, DELLA L.R. 1/2011)
- [Dotted] PARETE DEL FABBRICATO NON FINISTRATA
- QUOTE ASSOLUTE PREVISTE A SEGUITO DELL'INTERVENTO
- S1 AREE PER ISTRUZIONE
- S2 AREE PER ATTREZZATURE DI INTERESSE COMUNE
- S3 AREE PER SPAZI PUBBLICI, ATTREZZATI A PARCO ECC. (VERDE)
- S4 AREE PER PARCHEGGI PUBBLICI

N.B. Nel caso si abbiano distanze tra pareti inferiori a 10 m, le stesse non saranno illustrate ai sensi del vigente R.E.
 Le forme geometriche dei fabbricati indicate nei planivolumetrici sono puramente indicative e destinate al solo scopo di poter rappresentare le prescrizioni stabilite dalla zonifica, dall'assetto stradale e tra i fabbricati limitrofi.
 All'interno dello stesso lotto potranno essere realizzati più corpi di fabbrica, ciascuno con una o più unità immobiliari, (sia che esse siano residenziali o per servizi connessi alla residenza), a condizione che gli stessi rispettino tra loro le distanze tra pareti (finestrata o non finestrata) previste nel piano urbanistico comunale.
 Potranno essere, inoltre, realizzati gli accessi carrabili e pedonali per ciascun lotto, nel rispetto delle prescrizioni urbanistica e di sicurezza stradale.

STUDIO TECNICO DI INGEGNERIA
 DOTT. ING. MASSIMO ZUCCA - VIA CALABRE 70 - MONZA (MI) - ITALIA

SEZIONE
A 3
 TAVOLA


PIANO DI LOTTIZZAZIONE
 VALUTAZIONE DEL QUANTUM
Comune di Decimomannu
 PROVINCIA DI CAGLIARI

TITOLO
 LOTTIZZAZIONE "FOSCOLO" - VARIANTE PLANIVOLUMETRICA
 TAVOLA SINOTTICA DELLA VARIANTE

PROGETTISTA INCARICATO
 Dott. Ing. Massimo ZUCCA
 COMMITTENTI
 GE.MAP - 2000 s.r.l.
 DATA
 Gennaio 2018
 SCALA
 1:500
 RESPONSABILE DEL PROCEGIMENTO



PLANIVOLUMETRICO
 "PROGETTO APPROVATO"

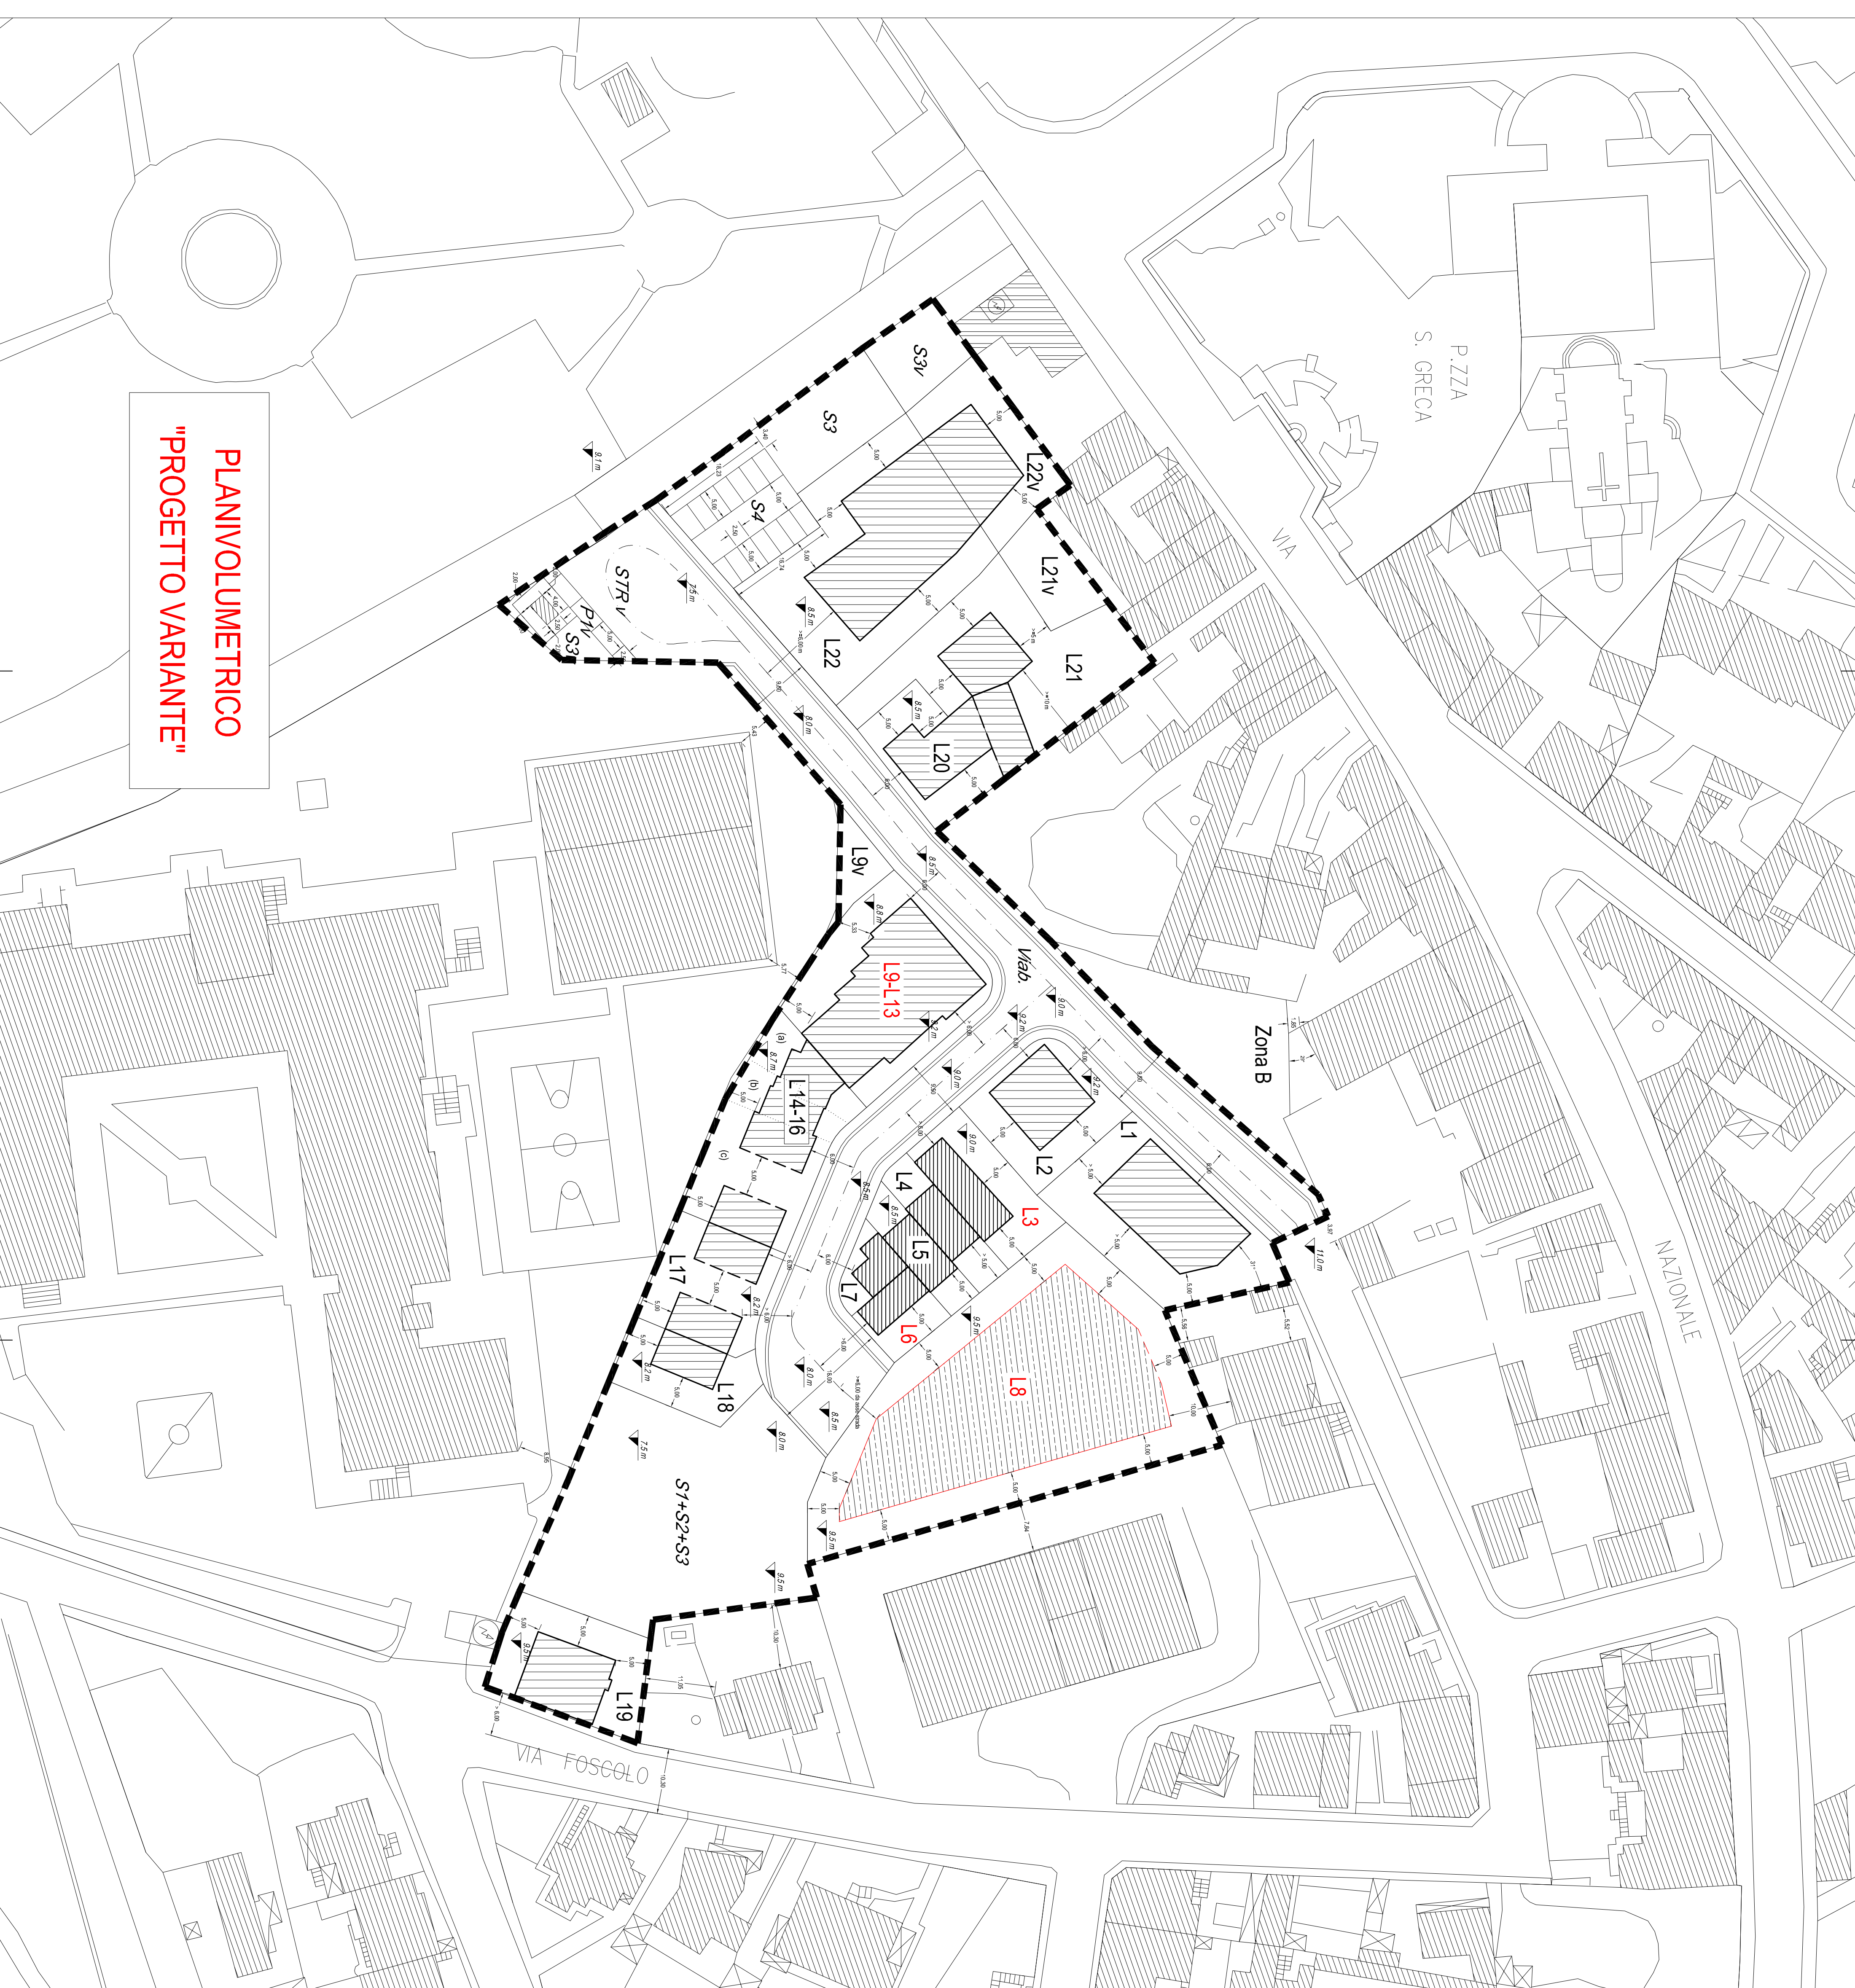

PLANIVOLUMETRICO
 "PROGETTO VARIANTE"

VERIFICA PARAMETRI URBANISTICI COMPARTO "A"
 RELATIVI AL "PROGETTO APPROVATO"

DESCRIZIONE	VALORE
AREA COMPRESSIVA (MQ):	13374,00
VOLUME MAX PER RESIDENZE (MQ):	16710,81
VOLUME RESIDENZE APPROVATO (MQ):	14587,58
VOLUME MIN. PER SERV. COMM. (MQ):	2226,77
VOLUME SERV. COMM. APPROVATO (MQ):	4570,00
VOLUME TOTALE IN PROGETTO (MQ):	18837,58
VOLUME SERV. PUBBL. (MQ):	1123,42
ABITANTI INSEDIABILI:	115
AREA VERDE MINIMA (MQ):	2070,00
AREA VERDE IN PROG. (MQ):	2132,05
S1 - ISTRUZIONE (MQ):	517,50
S2 - INTERESSE COMUNE (MQ):	230,50
S3 - AREE VERDI (MQ):	1074,81
S4 - PARCHEGGI (MQ):	309,24
SUPERF. VIABILITA' IN PROG. (MQ):	8952,77
SUPERFICIE LOTTI (MQ):	8323,00

(In verde i dati urbanistici che subiscono variazioni con la presente variante)

TABELLE LOTTI "PROGETTO APPROVATO"
 COMPARTO "A" (OGGETTO DELL'INTERVENTO)

N° Lotti	Superficie (mq)	Volume resid. (mq)	Volume serv. comm. (mq)	Volume totale (mq)	I.f.f. resid. (mq/mq)	I.f.f. serv. c. (mq/mq)	I.f.f. totale (mq/mq)
L1	625,00	2037,00	0,00	2037,00	3,259	0,000	3,259
L2	354,00	607,00	0,00	607,00	1,715	0,000	1,715
L3	273,00	294,00	0,00	294,00	1,077	0,000	1,077
L4	142,00	339,00	0,00	339,00	2,387	0,000	2,387
L5	126,00	321,00	0,00	321,00	2,568	0,000	2,568
L6	118,00	288,00	0,00	288,00	2,441	0,000	2,441
L7	83,00	275,00	0,00	275,00	3,313	0,000	3,313
L8	83,00	0,00	4570,00	4570,00	2,499	0,000	2,499
L9-L13	757,00	3082,00	0,00	3082,00	4,071	0,000	4,071
L14-L16	128,00	420,00	0,00	420,00	3,333	0,000	3,333
L17	102,00	317,00	0,00	317,00	3,108	0,000	3,108
L18	340,00	776,00	0,00	776,00	2,282	0,000	2,282
TOTALI	8323,00	14367,58	4570,00	18937,58	1,726	0,549	2,275

(Sono rappresentati in verde i dati tecnici che subiscono variazioni con la presente variante)

VERIFICA PARAMETRI URBANISTICI COMPARTO "A"
 RELATIVI ALLA "VARIANTE PLANIVOLUMETRICA"

DESCRIZIONE	VALORE
AREA COMPRESSIVA (MQ):	13374,00
VOLUME MAX PER RESIDENZE (MQ):	16710,81
VOLUME RESIDENZE IN PROG. (MQ):	16710,81
VOLUME MIN. PER SERV. COMM. (MQ):	2226,77
VOLUME SERV. COMM. IN PROG. (MQ):	2226,77
VOLUME TOTALE IN PROGETTO (MQ):	1123,42
VOLUME SERV. PUBBL. (MQ):	115
ABITANTI INSEDIABILI:	2070,00
AREA VERDE MINIMA (MQ):	2132,05
AREA VERDE IN PROG. (MQ):	517,50
S1 - ISTRUZIONE (MQ):	230,50
S2 - INTERESSE COMUNE (MQ):	1074,81
S3 - AREE VERDI (MQ):	309,24
S4 - PARCHEGGI (MQ):	2852,77
SUPERF. VIABILITA' IN PROG. (MQ):	8323,00

(In rosso nuovi dati urbanistici modificati con la presente variante)

TABELLE LOTTI "VARIANTE PLANIVOLUMETRICA PROPOSTA"
 COMPARTO "A" (OGGETTO DELL'INTERVENTO)

N° Lotti	Superficie (mq)	Volume resid. (mq)	Volume serv. comm. (mq)	Volume totale (mq)	I.f.f. resid. (mq/mq)	I.f.f. serv. c. (mq/mq)	I.f.f. totale (mq/mq)
L1	625,00	2037,00	0,00	2037,00	3,259	0,000	3,259
L2	354,00	607,00	0,00	607,00	1,715	0,000	1,715
L3	273,00	880,00	0,00	880,00	3,223	0,000	3,223
L4	142,00	339,00	0,00	339,00	2,387	0,000	2,387
L5	126,00	321,00	0,00	321,00	2,568	0,000	2,568
L6	118,00	326,23	0,00	326,23	2,765	0,000	2,765
L7	83,00	275,00	0,00	275,00	3,313	0,000	3,313
L8	1829,00	18837,58	2226,77	4026,77	0,984	1,217	2,202
L9-L13	757,00	3001,00	0,00	3001,00	3,964	0,000	3,964
L14-L16	128,00	420,00	0,00	420,00	3,333	0,000	3,333
L17	102,00	317,00	0,00	317,00	3,108	0,000	3,108
L18	340,00	776,00	0,00	776,00	2,282	0,000	2,282
TOTALI	8323,00	16710,81	2226,77	18937,58	2,038	0,268	2,275

(Sono rappresentati in rosso nuovi dati tecnici modificati con la presente variante)