LEGENDA

1^ FASE

2^ FASE

LIMITE COMPARTO

RETE FOGNARIA ACQUE BIANCHE

POZZETTO D'ISPEZIONE

CADITOIE STRADALI

DECIMOMANNU

Comune in Provincia di Cagliari

10915

COMUNE DI DECIMOMANNU
COMMISSIONE EDILIZIA
SEDUTA N. _____ DEL _____
SI ESPRIME PARERE FAVOREVOLE.
Il Segretario — Il Presidente

PROGETTO ESECUTIVO PIANO DI RISANAMENTO FORADA MANNA - COMPARTO "B"	TAVOLA 8
OGGETTO RETE FOGNARIA ACQUE BIANCHE PLANIMETRIA	Scala 1 : 200
AGGIORNAMENTI	DATA

N	DATA	N	DATA	N	DATA
1		2		1	
				2	

I PROGETTISTI

Ing. C. Mastalino
Ing. S. Scotto
Ufficio Tecnico Comunale
(Ing. S. Corrau)
Collaboratore (Geom. M. Podda)

ORDINE INGEGNERI
PROVINCIA DI CAGLIARI
N. 612

I COMMITTENTI
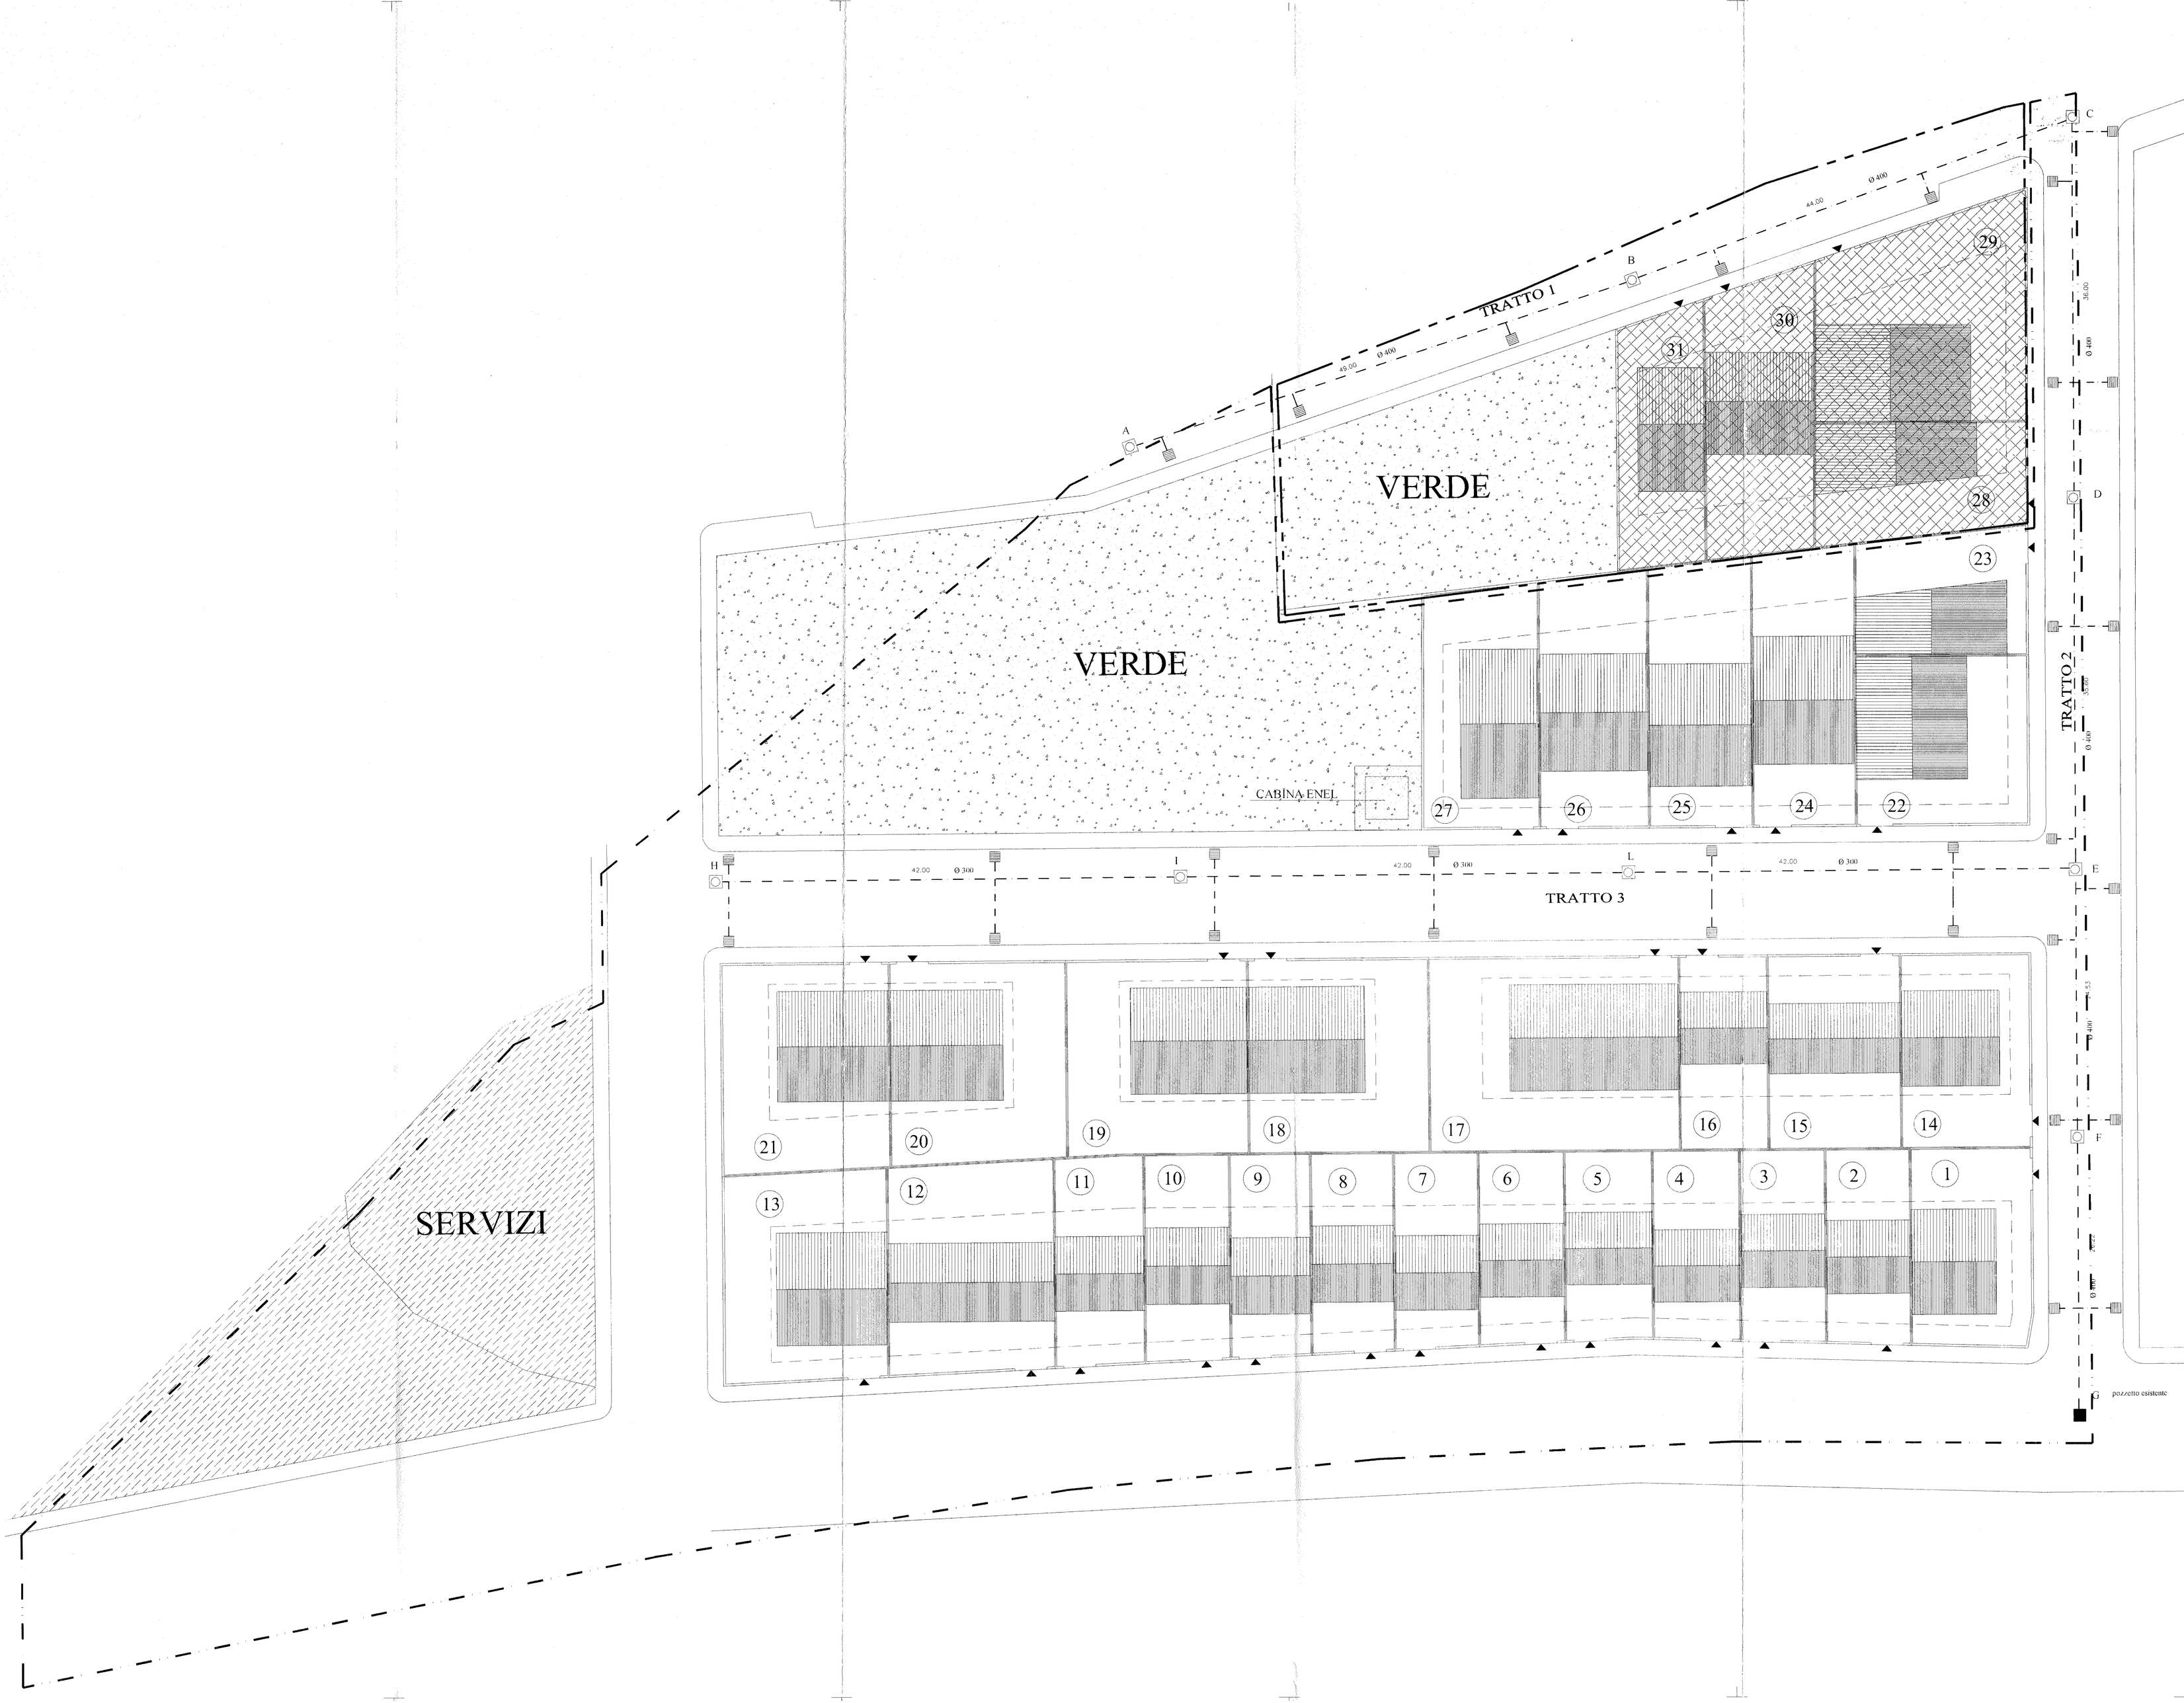
Serreli Maria
Dadabolu
Floris Rosalba
Lai Giovanni
Conto Angela