LEGENDA

- 1^ FASE
- 2^ FASE
- LIMITE COMPARTO
- CAVIDOTTO I. P. IN PVC ø 100 4x8 mmq
- ARMADIO GRUPPO DI MISURA VARIATORE-REGOLATORE DI POTENZA
- POZZETTO DI DERIVAZIONE
- PUNTO LUCE
- CAVIDOTTO B. T. IN PVC ø 200 4x25 mmq
- CASSETTA DISTRIBUZIONE
- UTENZA PRIVATA

DECIMOMANNU

Comune in Provincia di Cagliari

10915

COMUNE DI DECIMOMANNU
COMMISSIONE EDILIZIA
SEDUTA N. ..... DEL .....
SI ESPRIME PARERE FAVOREVOLE
Il Segretario ..... Il Presidente

PROGETTO ESECUTIVO PIANO DI RISANAMENTO FORADA MANNA - COMPARTO "B"	TAVOLA 11
OGGETTO ILLUMINAZIONE PUBBLICA E RETE ELETTRICA PLANIMETRIA	Scala 1 : 200
AGGIORNAMENTI	DATA

N	DATA	N	DATA	N	DATA	N	DATA
1		2		1		2	

I PROGETTISTI
Ing. G. Mastalino
Ing. S. Scotto
Ufficio Tecnico Comunale
(Ing. S. Garau)
Collaboratore (Geom. M. Podda)

ORDINE INGEGNERI
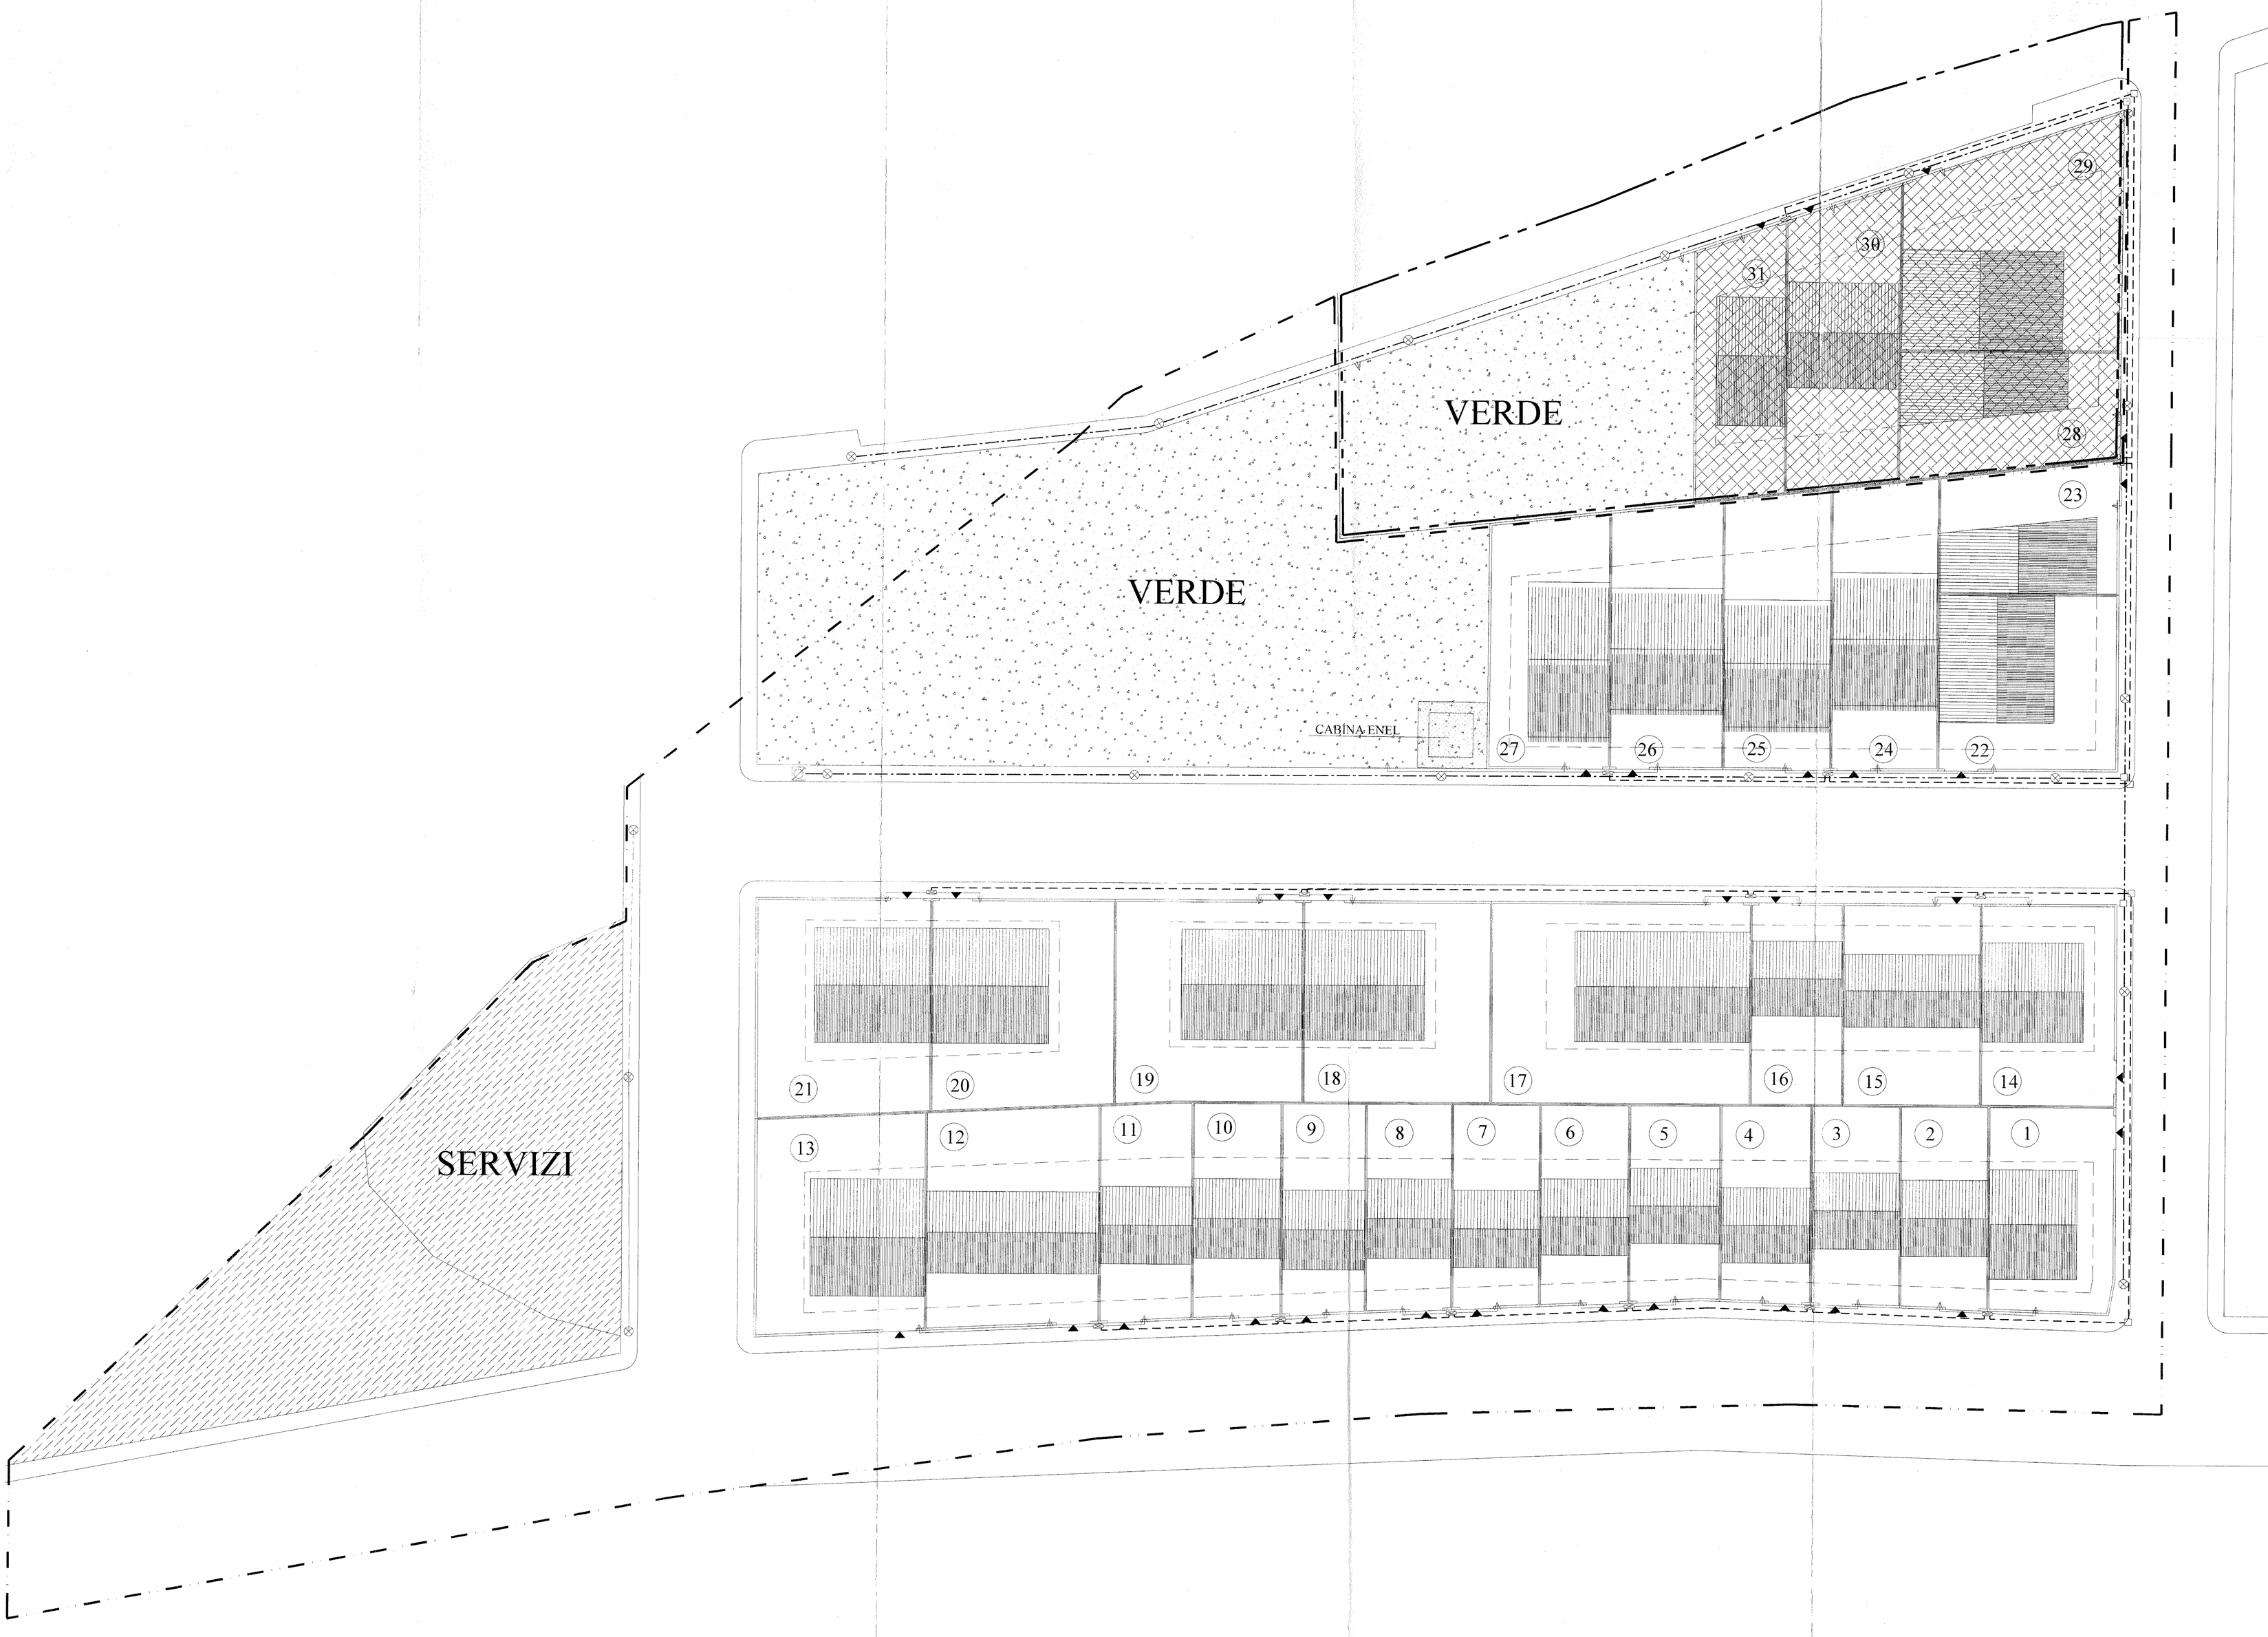
I COMMITTENTI
Serventi Maria
Dadeddu Efisio
Floris Rosanna
Luisi Giovanni
Conti Angela