



COMUNE DI DECIMOMANNU

Settore II

RESPONSABILE

Porceddu Sabrina

ORDINANZA DIRIGENZIALE N.

7

in data

25/05/2015

OGGETTO:

**REGOLAMENTAZIONE DELLA VIABILITÀ E DELLA SOSTA NEL
PIAZZALE DELLA STAZIONE FERROVIARIA**



COMUNE DI DECIMOMANNU
Provincia di Cagliari
2° Settore
Servizio Polizia Locale

Ordinanza n. 7/2015

IL RESPONSABILE DEL SETTORE

Visto il Decreto Sindacale n° 9 del 23.10.2014 di conferimento dell'incarico di posizione organizzativa relativa al Secondo Settore.

Vista la richiesta presentata in data 22.05.2015 e registrata col n° 6242 di protocollo, dalla Sig.ra Sechi Giuseppina nata a Sassari il 04.12.1975 C.F. n° SCHGPP75T44I452B, in qualità di amministratore unico della Società Generali Appalti S.r.l., con sede in Via Nizza 110 Box 56 00198 Roma, tendente ad ottenere la regolamentazione della viabilità e della sosta nel Piazzale della Stazione Ferroviaria per consentire l'apertura del cantiere di riqualificazione della Stazione ferroviaria e del Piazzale.

Preso atto che la Società Generali Appalti S.r.l., con sede in Via Nizza 110 Box 56 00198 a Roma, aggiudicataria dei lavori di riqualificazione ha comunicato che si rende necessario regolare la sosta e la viabilità ed istituire una nuova fermata per la linea n° 9 nel piazzale della stazione al fine di consentire l'inizio dei lavori di riqualificazione che avranno una durata di circa cinque mesi a decorrere dal 25 Maggio 2015.

Ritenuto necessario, al fine di garantire l'incolumità dei cittadini ed eseguire i lavori in sicurezza, regolare la sosta, il transito e regolare la fermata della linea CTM n° 9 che fa capolinea nel piazzale della stazione ferroviaria, per tutta la durata dei lavori, a decorrere dal 25 Maggio 2015 sino alla fine degli stessi.

Preso atto che la viabilità, la sosta ed il capolinea della linea n° 9 CTM sarà regolata come specificato nella tavola PSC- 054 così come aggiornata dal coordinatore della sicurezza in data 21 Maggio 2015 che fa parte integrante della presente ordinanza .

Visto il D.lgs. 30.04.1992 n° 285 e successive modificazioni ed integrazioni.

Visto il D.lgs 267/2000.

- **PARERE DI REGOLARITA' TECNICA AMMINISTRATIVA** (ai sensi dell'art. 2 del regolamento comunale sui controlli e artt. 49 e 147 del TUEL, come modificati dal d.l. n. 174/2012, convertito in l. n. 213/2012):

Il Responsabile del II Settore dott.ssa Sabrina Porceddu, giusto decreto sindacale n. 09/2014, esprime parere favorevole sulla presente Ordinanza attestandone la correttezza, la regolarità e la legittimità perché conforme alla normativa di settore e alle norme generali di buona amministrazione. Assicura, inoltre, la convenienza e l'idoneità dell'atto a perseguire gli obiettivi generali dell'Ente e quelli specifici di competenza assegnati.

IL RESPONSABILE DEL II SETTORE
Dott.ssa Sabrina Porceddu

- **PARERE DI REGOLARITA' CONTABILE E ATTESTAZIONE DI COPERTURA FINANZIARIA** (ai sensi dell'art. 3 del regolamento comunale sui controlli e artt. 49 e 147 del TUEL, come modificati dal d.l. n. 174/2012, convertito in l. n. 213/2012):

Il Responsabile del III Settore dott.ssa Donatella Gara in sostituzione del dott. Mauro Dessì, giusto decreto sindacale n. 09/2014, esprime parere favorevole sulla presente Ordinanza attestandone la regolarità e il rispetto dell'ordinamento contabile, delle norme di finanza pubblica, del regolamento di contabilità, la corretta imputazione, la disponibilità delle risorse, il presupposto giuridico, la conformità alle norme fiscali, l'assenza di riflessi diretti e/o indiretti pregiudizievoli finanziari, patrimoniali e di equilibrio di bilancio.

IL RESPONSABILE DEL III SETTORE
Dott.ssa Donatella Garau
In sostituzione del dott. Mauro Dessì

ORDINA

A decorrere dal 25 Maggio 2015 e sino alla fine dei lavori di riqualificazione, la chiusura parziale del piazzale della stazione Ferroviaria per consentire l'inizio dei lavori;

la costituzione degli stalli per la sosta dei veicoli come riportato nella tavola PSC- 054 come aggiornata dal coordinatore della sicurezza in data 21 Maggio 2015 che fa parte integrante della presente ordinanza;
la costituzione della fermata di capolinea della linea n° 9 CTM, come riportato nella tavola PSC- 054 come aggiornata dal coordinatore della sicurezza in data 21 Maggio 2015 che fa parte integrante della presente ordinanza;
la regolamentazione di tutta la viabilità interna al piazzale compreso i nuovi accessi pedonali alla stazione Ferroviaria come riportato nella tavola PSC- 054 così come aggiornata dal coordinatore della sicurezza in data 21 Maggio 2015 che fa parte integrante della presente ordinanza.

L'apposizione della segnaletica orizzontale e verticale deve essere conforme alla normativa vigente, e la manutenzione periodica è a carico della società Generali Appalti S.r.l. esecutrice dei lavori.

La segnaletica deve essere apposta almeno 48 ore prima dell'inizio dei lavori.

La polizia locale e la forza pubblica sono incaricati del rispetto della presente ordinanza; i contravventori saranno puniti a termine dei legge.


DISPONE

Che copia della presente ordinanza sia pubblicata all'Albo Pretorio on line sul sito istituzionale www.comune.decimomannu.ca.it, notificata alla Polizia Locale, Al Responsabile del V° Settore, al Comando Stazione Carabinieri di Decimomannu, al legale rappresentante della Società Generali Appalti S.r.l. esecutrice dei lavori e per conoscenza alle FF.SS.


Avverso al presente provvedimento è ammesso ricorso al ministero delle infrastrutture e dei Trasporti (ex ministero dei Lavori Pubblici) ai sensi dell'art. 37 comma 3 del vigente codice della strada entro 60 giorni dalla pubblicazione, con le formalità dell'art.74 del regolamento di esecuzione approvato con D.P.R.495/92, nonché ricorso al Tribunale Amministrativo Regionale entro 60 giorni, nei termini e nei modi previsti dall'art.2 della legge 6 Dicembre 1971 n° 1034 o in alternativa è ammesso ricorso straordinario al Presidente della Repubblica entro 120 giorni dalla data di pubblicazione del presente atto.

Decimomannu, 25 Maggio 2015.

Il Responsabile del II° Settore- Polizia Locale
Dott.ssa Sabrina Porceddu

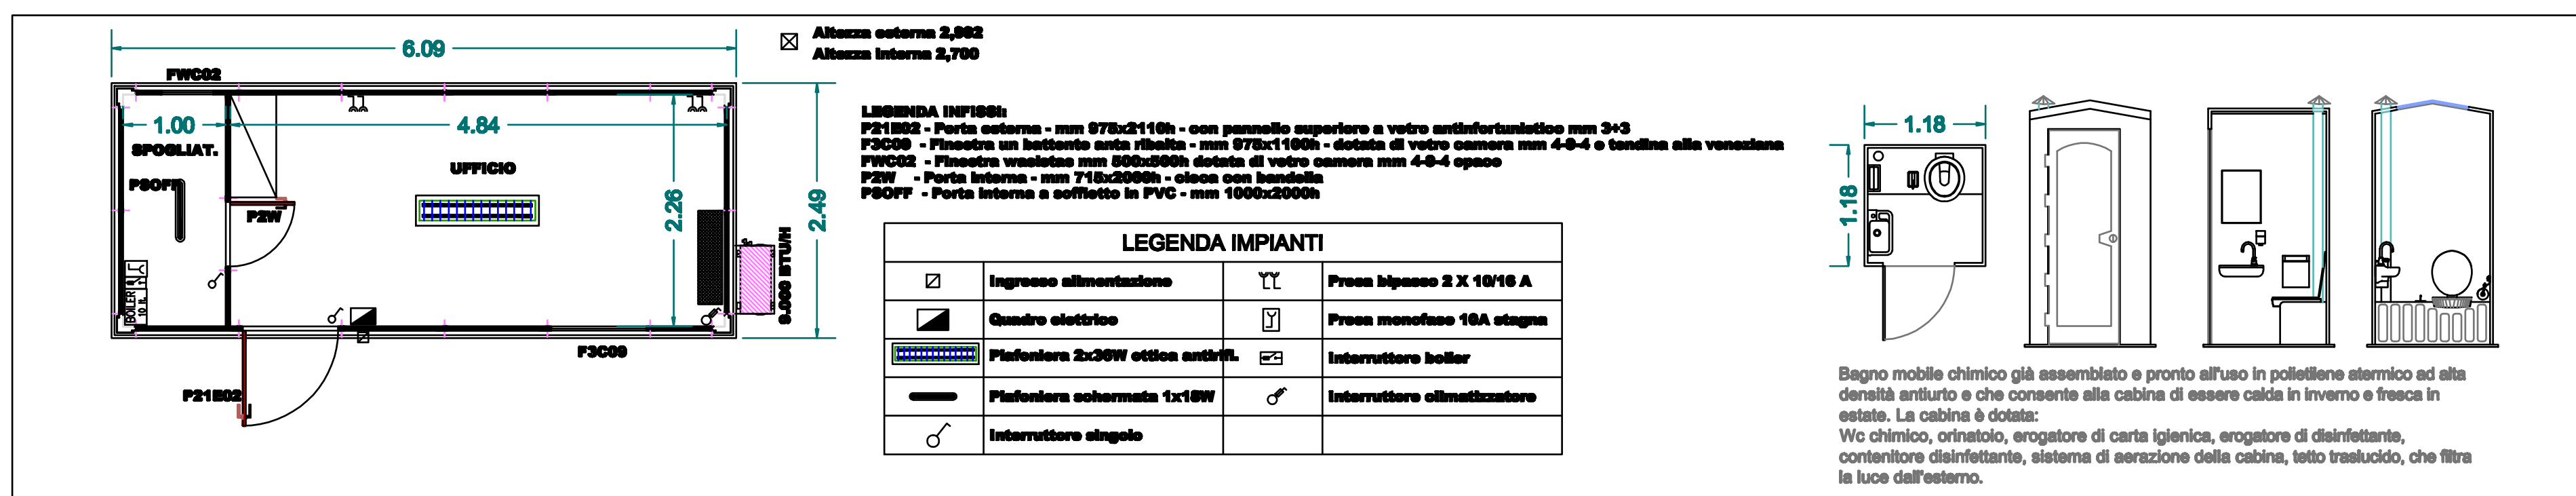

FASE 1A - particolare box spogliatoio e uffici - bagno chimico - scala 1:50

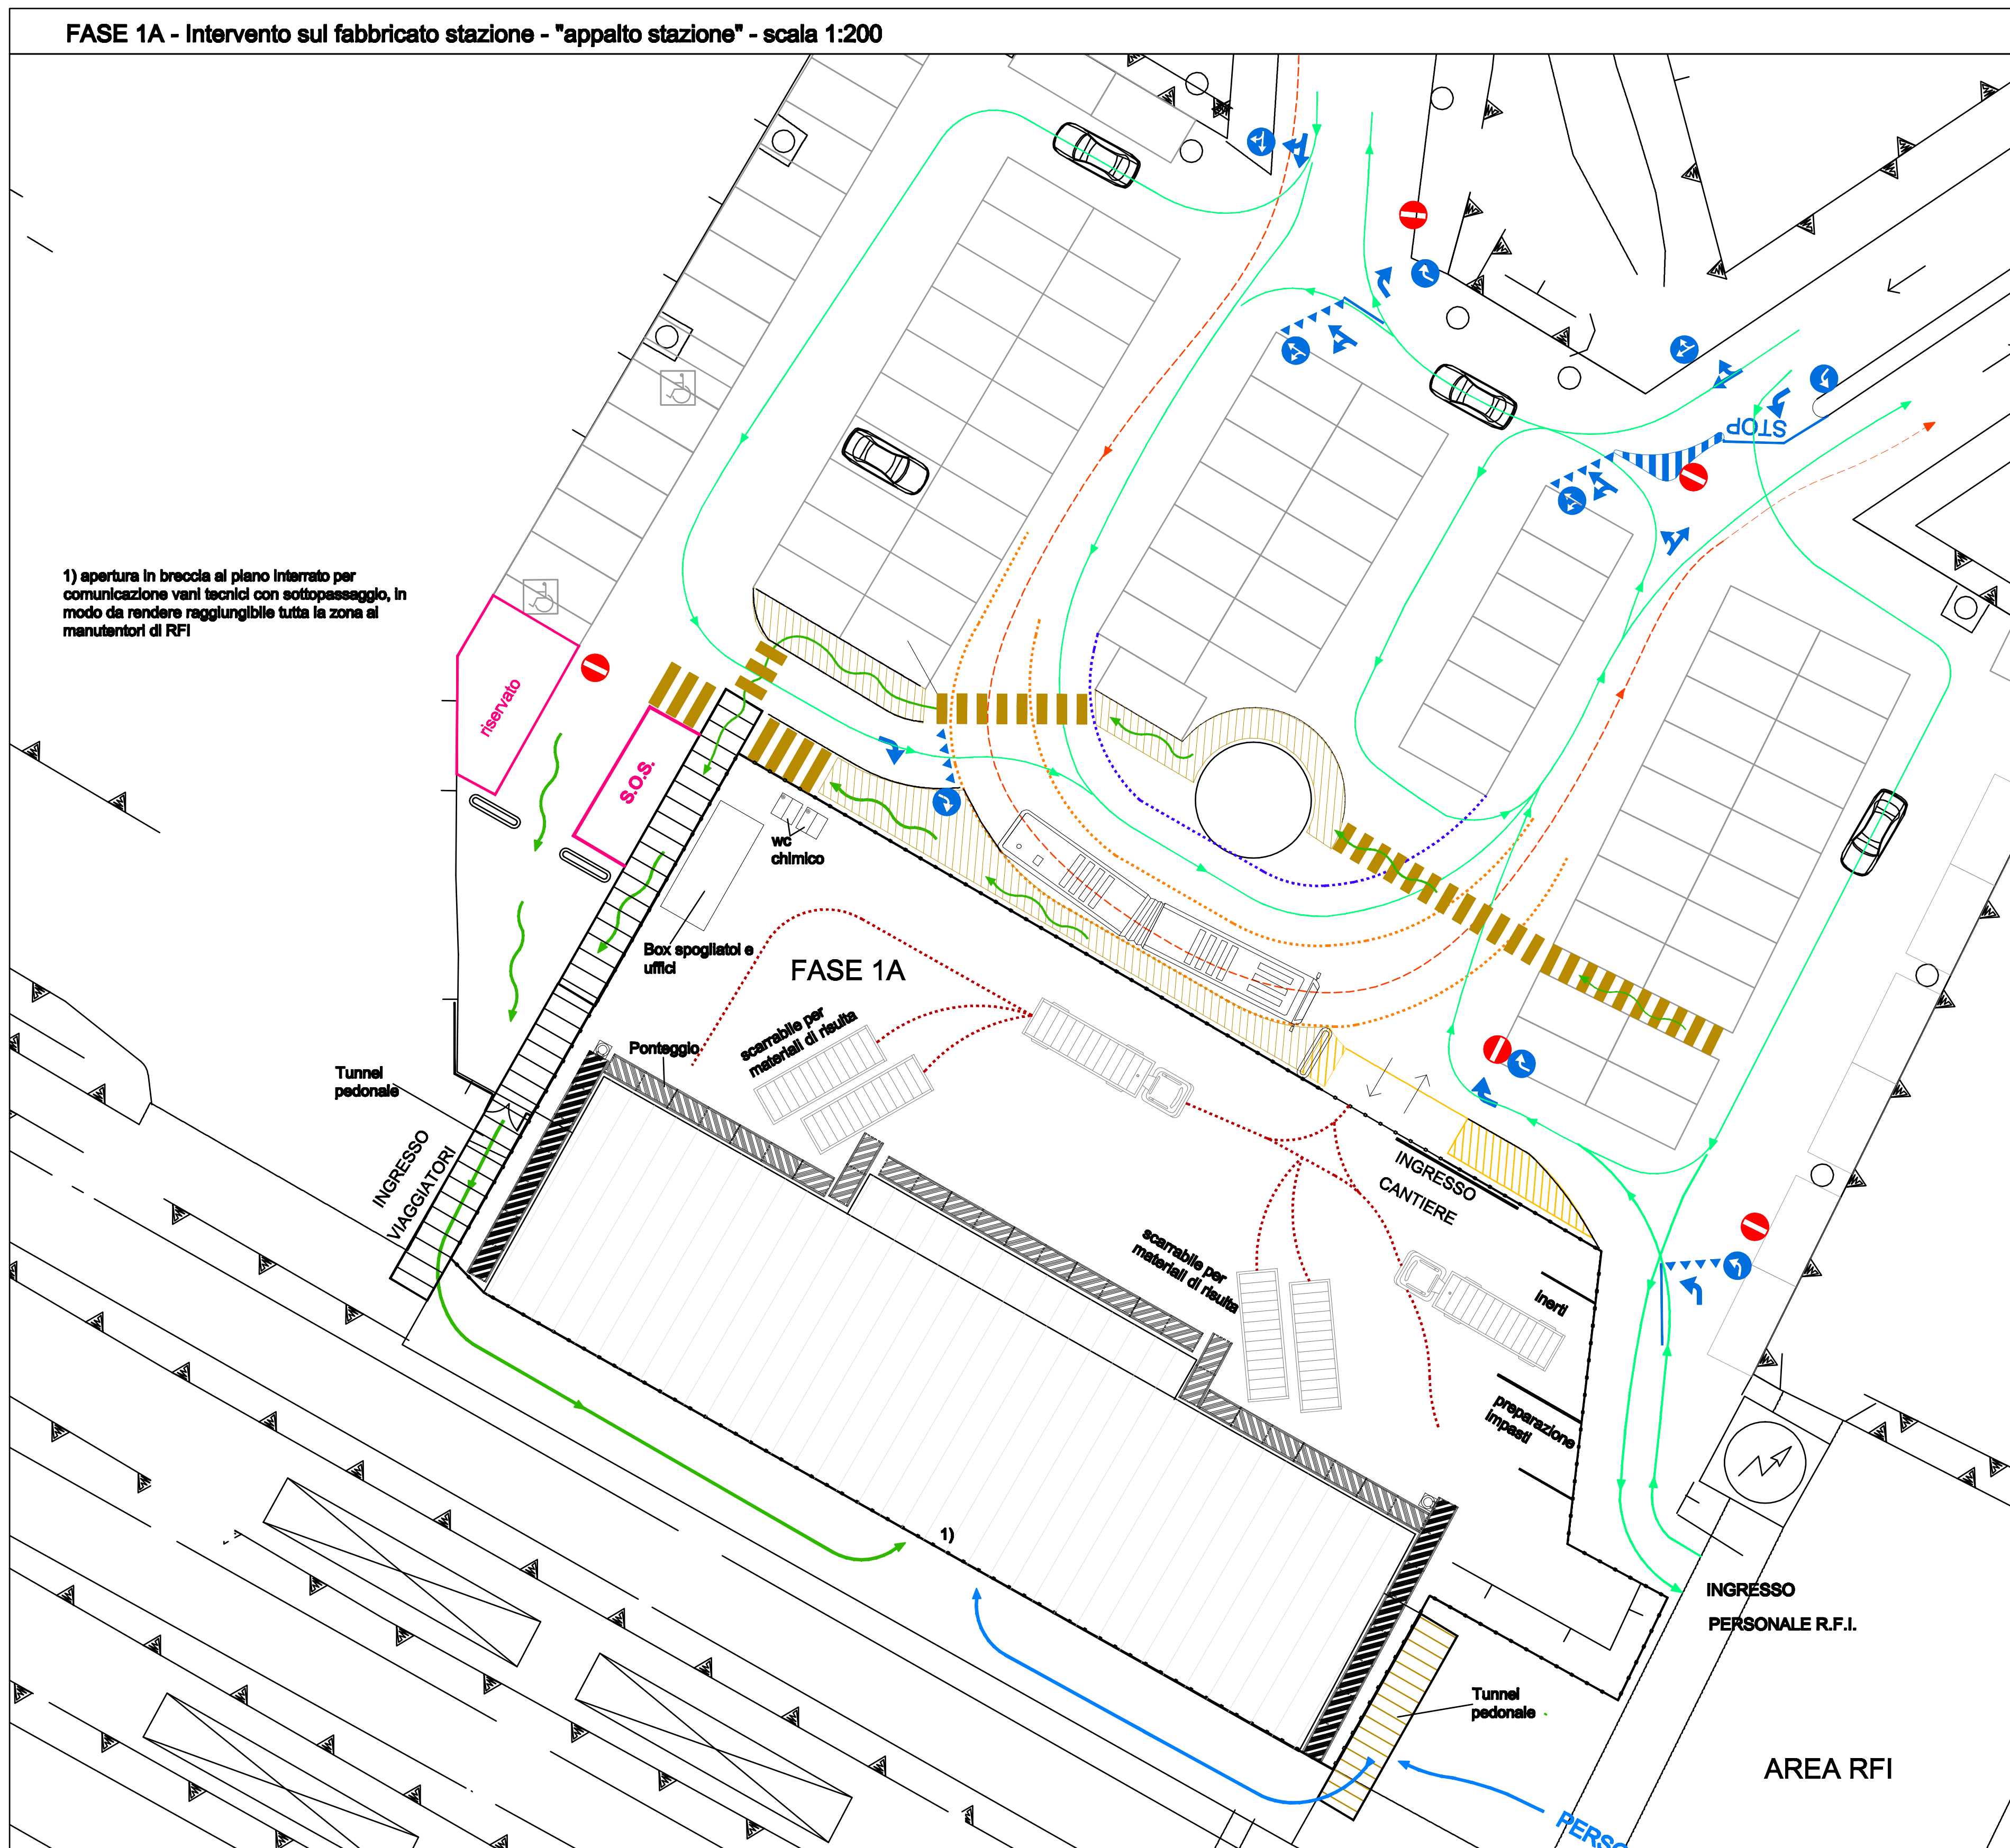

FASE 1A - Intervento sul fabbricato stazione - "appalto stazione" - scala 1:200

Legenda			
	percorso bus		recinzione di cantiere h 2.0 m in rete metallica
	percorso autovetture		paletti bianchi/rossi h1,00 m per protezione pedoni
	corsia bus		isola pedonale
	corsia vetture		aree di manovra di pertinenza del cantiere
	viabilità pedonale		ponteggio metallico
	viabilità pedonale personale R.F.I.		Fabbricato stazione anteintervento
	corsia di manovra camion		

COMUNE DI DECIMOMANNU
(PROVINCIA DI CAGLIARI)

PON TRASPORTI 2000 2006 MISURA IL3

RIVALUTAZIONE DELLA STAZIONE E DEL PIAZZALE FERROVIARIO
C.U.P. J84F00000006 - C.I.G. 463909549

PROGETTO ESECUTIVO

Z:\01 PROGETTI IN CORSO\DECIMOMANNU-STAZIONE\immagine per cartello.jpg

RTP CUPELLONI TOMISELLI prof. arch. Luciano Cupelloni dott. Ing. Gabriele Tomiseelli		<small>Comune di Decimomannu</small> <small>Ing. Giovanni Tocco</small>
Consulenti Ing. Chiara Barbieri (controllo normativo) dott. Claudio Alberto Carta (sistemazioni a verde) arch. Giulio Cupelloni (bioclimatica) Ing. Pierro Gatti (impianti tecnici)		
Collaboratori arch. Francesca Cresti Piderello arch. Marco Praturon		

Piazzale di Stazione e aree esterne
LAYOUT DI CANTIERE - FASE 01A'

PSC-05A
Scala 1:200 - 1:50

Aggiornamenti **Ottobre 2014**

Committente: Comune di Decimomannu Sindaco: dott.ssa Anna Paola Marongiu RUP: Ing. Giovanni Tocco