

COMUNE DI DECIMOMANNU

Provincia di Cagliari

COMUNE DI DECIMOMANNU
PRATICA N. 20/63 Prot. N. 8232
VISTO il progetto in conformità al parere della
 Commissione Edilizia espresso nella seduta
 N. 2/A del 27/11/2013 del 03/04/2013
 Allegato S/11-14 alla deliberazione
 Esatta N. 457/14 del 11/04/2014
 Il Responsabile
 Prof. A. 3234

PIANO DI LOTTIZZAZIONE DENOMINATO "TERRA RUBIA"

PROGETTO ESECUTIVO

CONTENUTO:
 PARTICOLARI COSTRUTTIVI RETE IDRICA

5


IL COMMITTENTE
COMUNE DI DECIMOMANNU
 COMMISSIONE EDILIZIA
 SEDUTA N. 2/A DEL 27/11/2013

Il Responsabile
**ORDINE INGEGNERI
 PROVINCIA CAGLIARI
 N. 4127**


Elaborata da

95-03-2003


PARTICOLARE A POZZETTO DI SFILATO
 scala 1:20

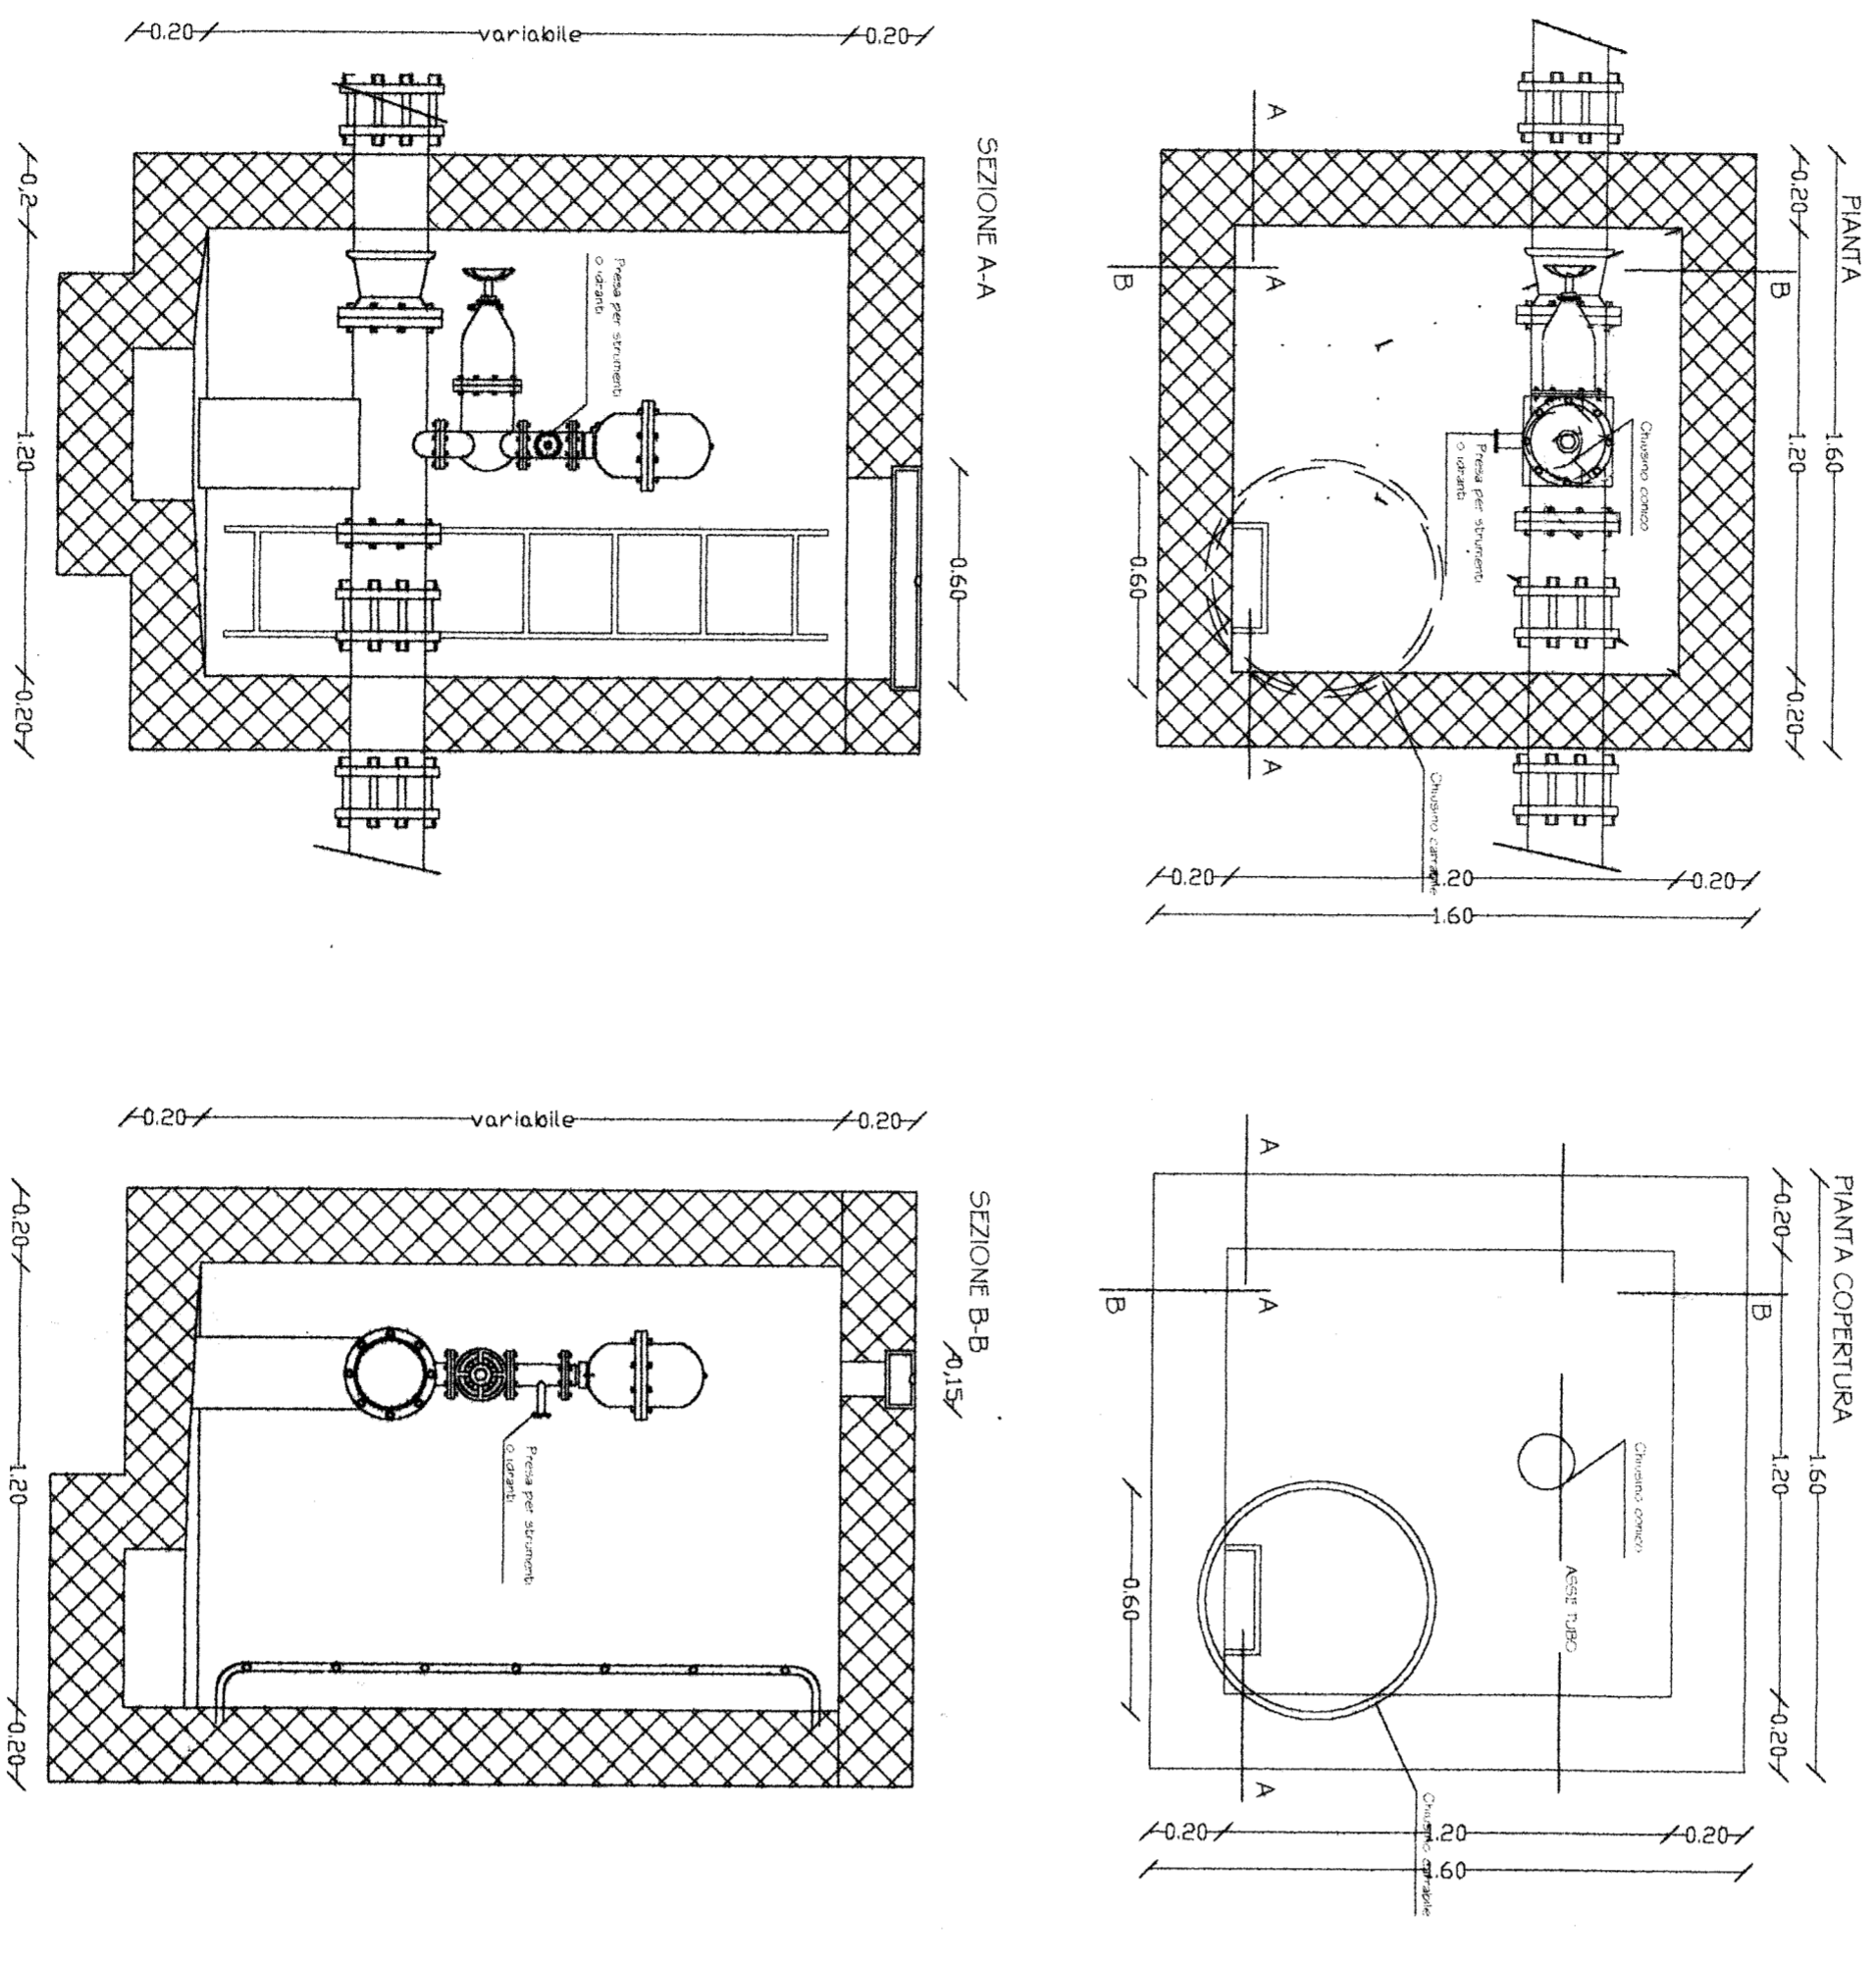


PARTICOLARE A POZZETTO DI SCARICO
 scala 1:20

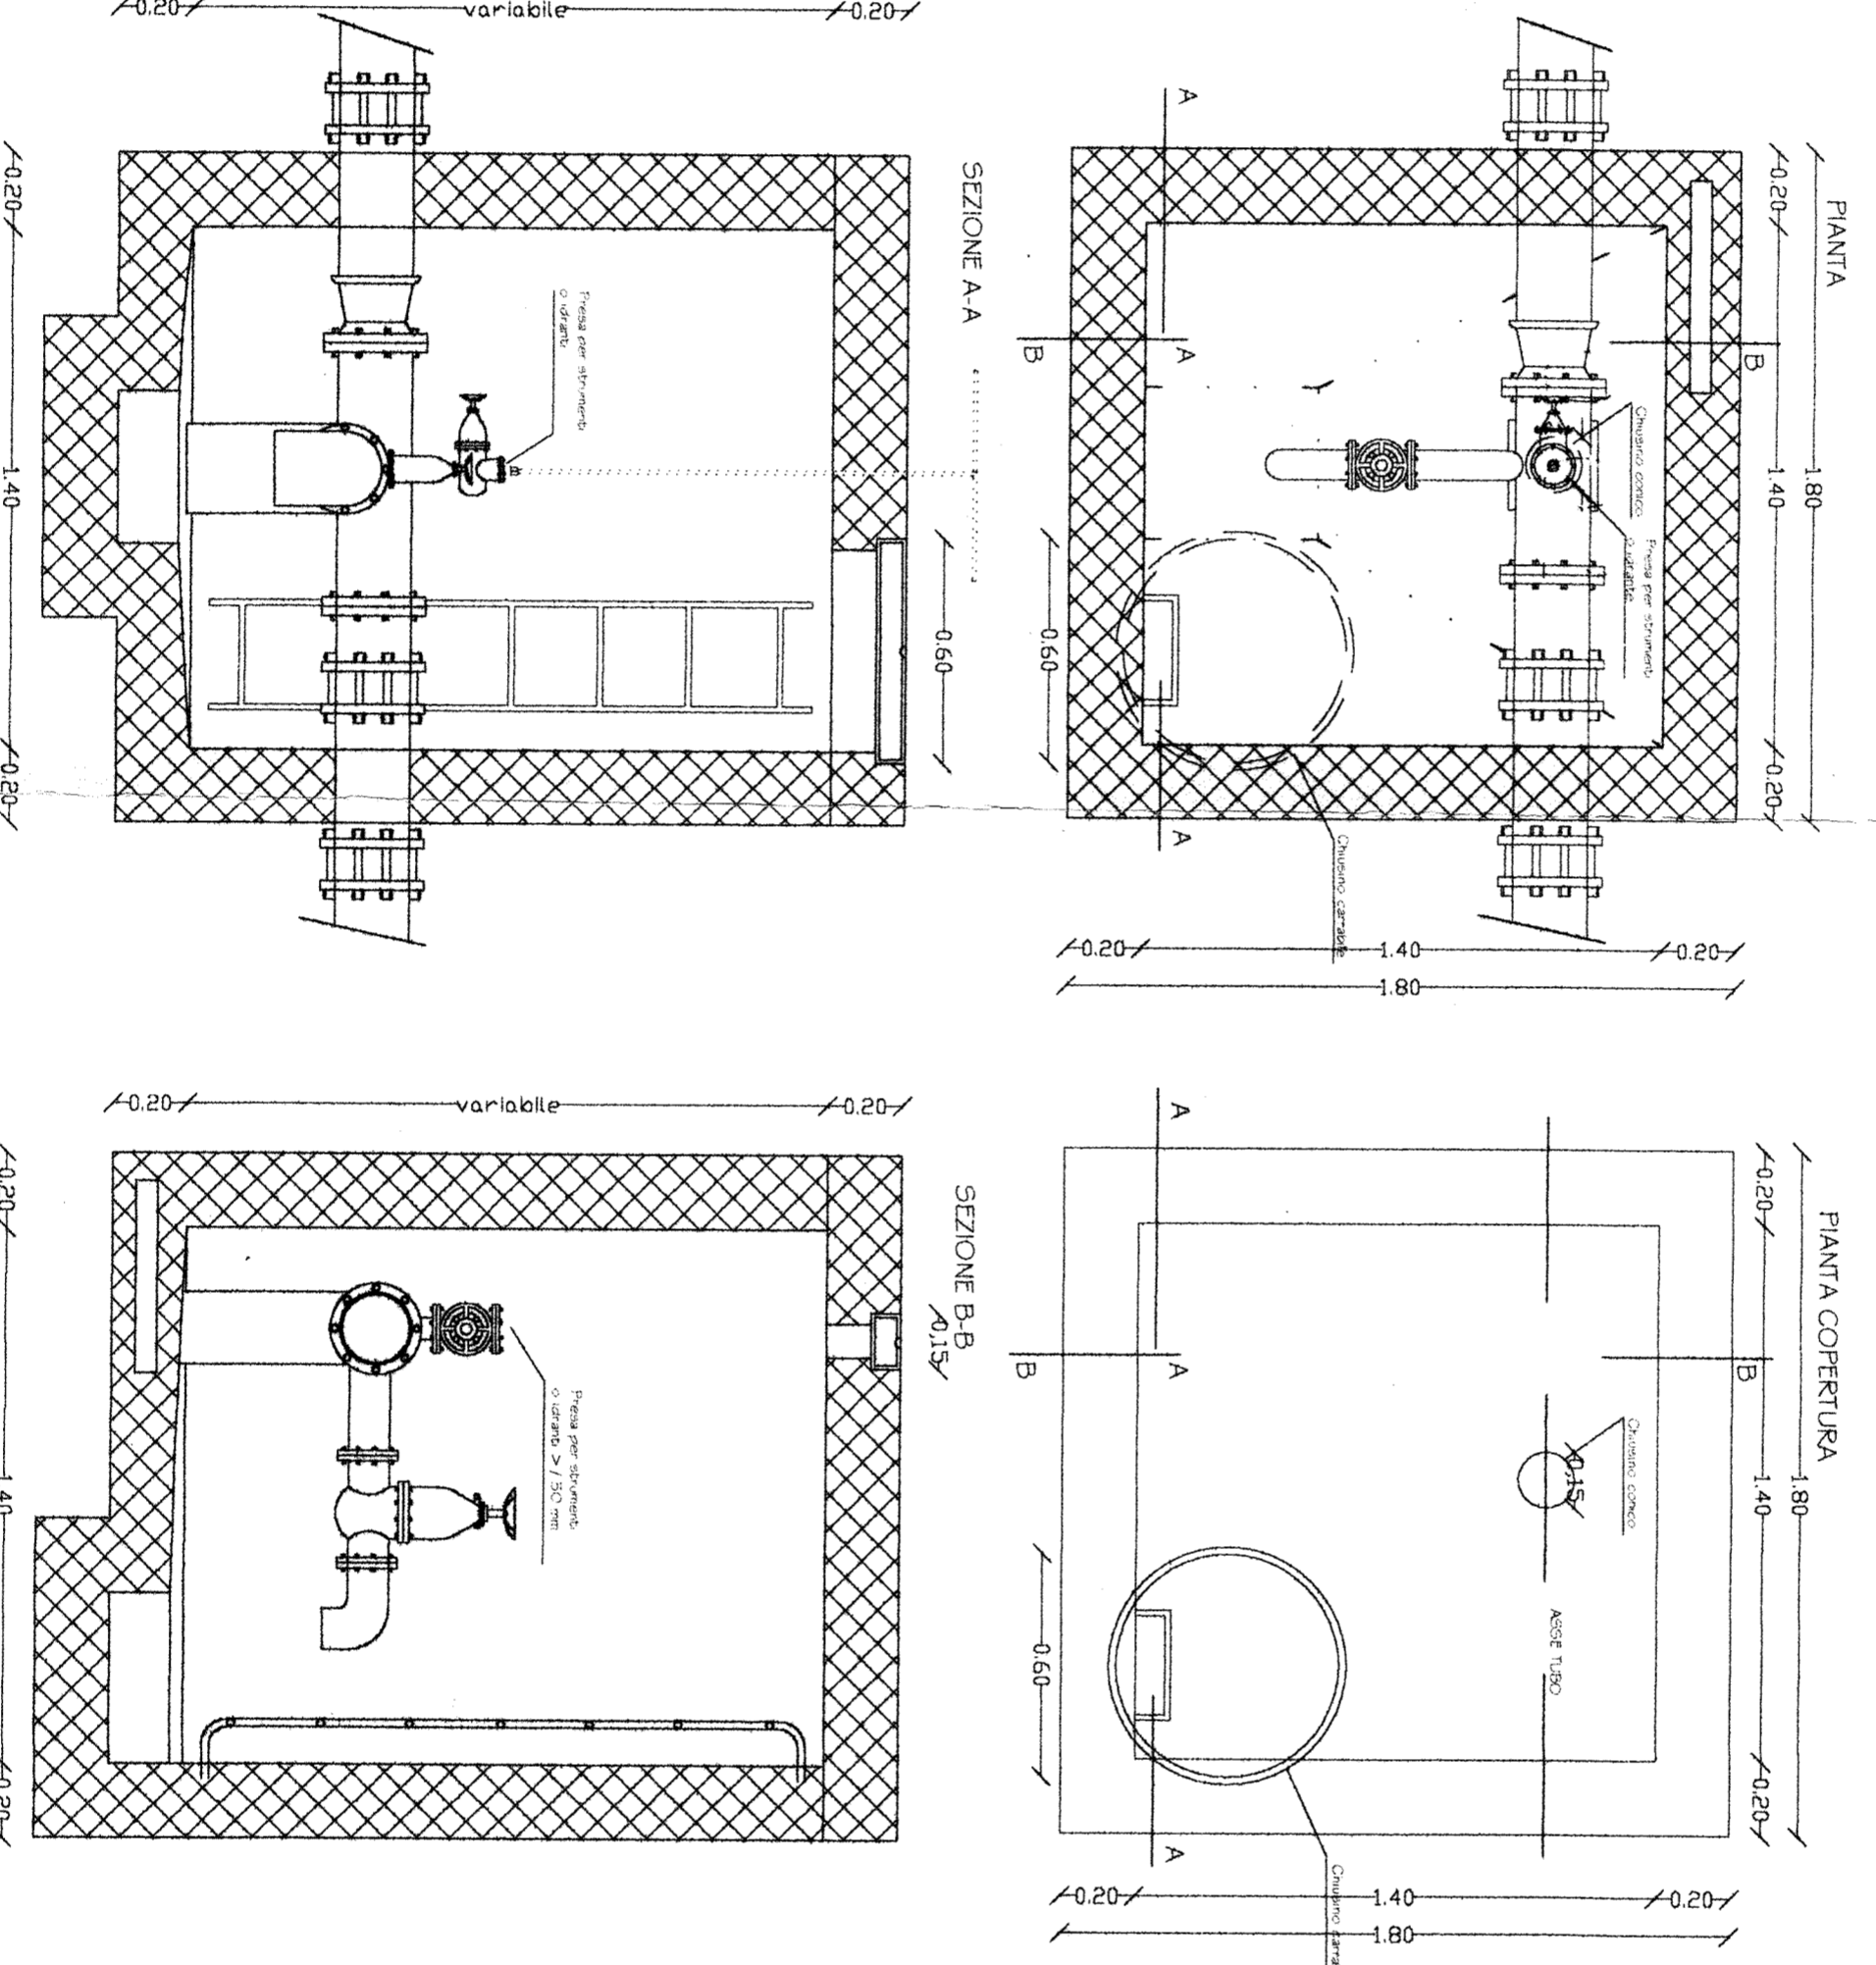

PARTICOLARE A POZZETTO DI INCROCCIO
 scala 1:20

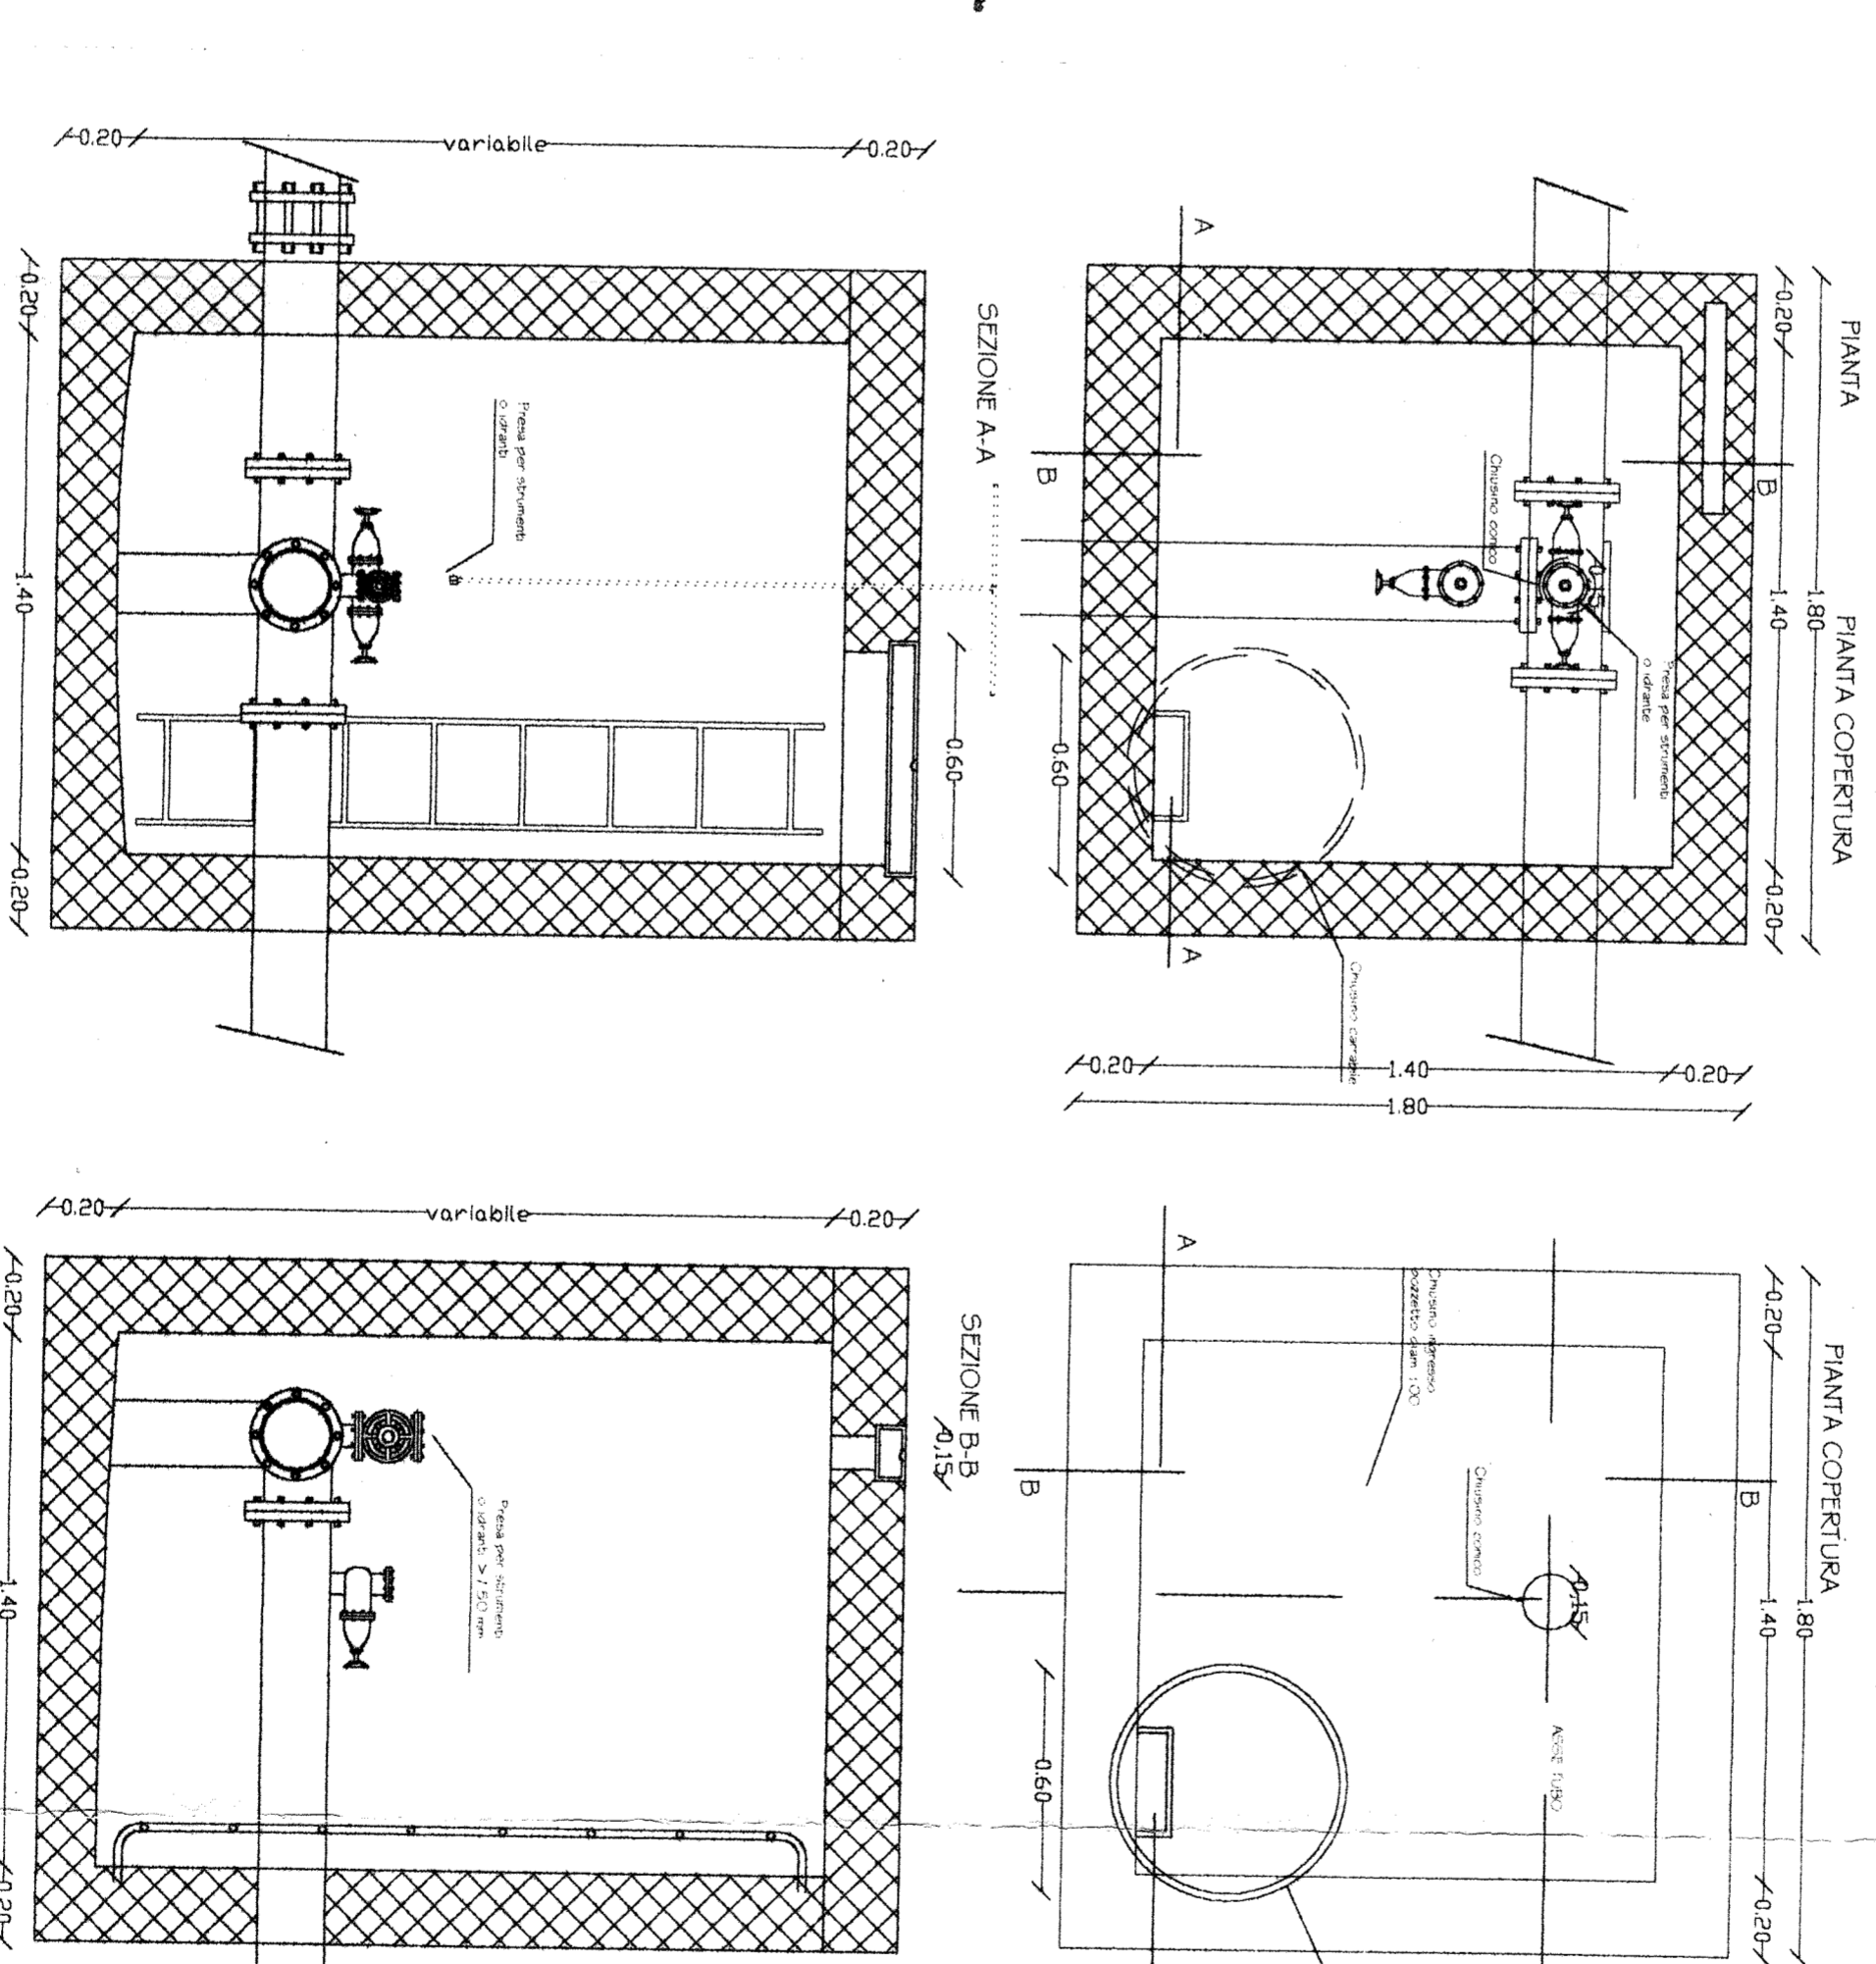

SEZIONE TIPO DI SCAWO
 scala 1:20

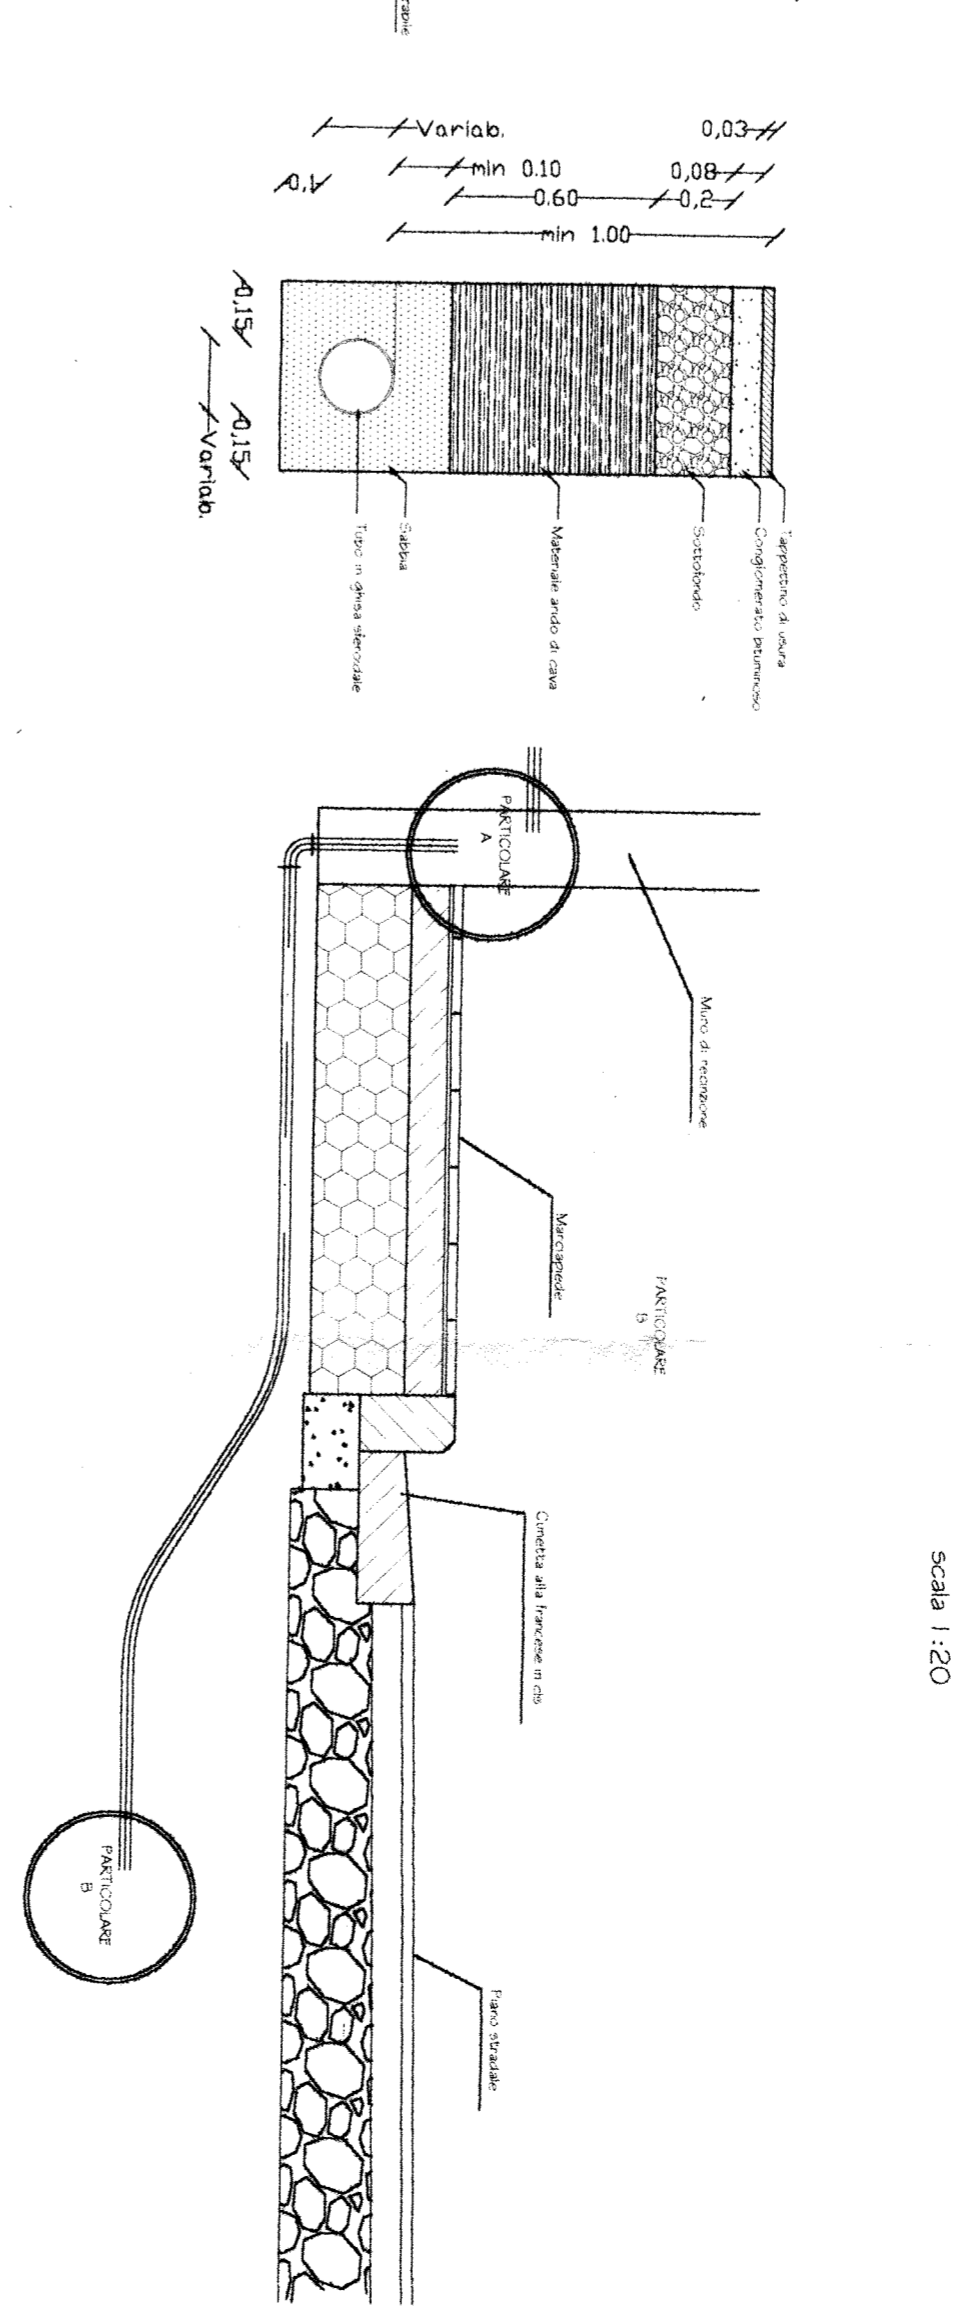

PARTICOLARE ALLACCIO IDRICO
 scala 1:20

