

INTERVENTI DI IMANUTENZIONE ORDINARIA (D.0006.0001.0001) - Pulizia di mq 1,00 di aree di arginatura, in reliquato o estensione unica, da eseguirsi in qualsivoglia configurazione planoaltimetrica e situazione al contorno, anche in presenza d'acqua fluente o stagnante a qualsiasi profondità, da realizzarsi a mano e/o con l'intervento di mezzi meccanici anche speciali, quali fresatrice semovente, inclusa la formazione di eventuali rampe provvisorie. La pulizia consiste nei seguenti lavori:

- asportazione completa della vegetazione identificabile come canne, rovi, arbusti, sterpaglie, macchioni, alberi a basso e ad alto fusto, compresa l'asportazione dell'apparato radicale fino ad una profondità di 0,3 m; per gli elementi vegetali di natura superiore non ricadenti in alveo, il Direttore dei Lavori può disporre in alternativa alla asportazione, la pulizia degli stessi mediante operazione di potatura, pulizia del tronco, delle ramificazioni principali ed eventuale schiomatura;
- rimozione di masse terrose e/o rocciose poco stabili; -recupero di rifiuti classificabili, secondo l'origine, in urbani e speciali e, secondo la pericolosità, in rifiuti pericolosi e non pericolosi, eventualmente presenti nelle aree interessate dalla pulizia ed il loro raggruppamento per categorie omogenee in idoneo luogo di deposito temporaneo all'interno dell'area di cantiere;
- regolarizzazione, sagomatura e profilatura delle aree interessate da pulizia, anche con effettuazione di scavi e riporti, compresa la fornitura di materiale arido necessario e quanto altro occorrente per dare l'idea di intervento regolare;
- totale salvaguardia di tutte le essenze vegetali di alto fusto e/o a carattere di arbusto che la D.L. Dovesse indicare quali essenze da non asportare e rimuovere, quali: alberi, oleandri, ecc;
- totale salvaguardia di tutti i manufatti presenti quali: ponticelli, tombini, cavalcaviasse, passerelle in legno, opere di sostegno quali tralicci, pali in legno o metallo sia di linee elettriche che di altri impianti pubblici o privati.


DOT. DARIO CINUS
GEOLOGO
 VIA E. PORRINO, N. 1 - MURAVERA - CA
 C.F. CNSDRA68T09B354R - PARTITA IVA 02861510929
 ☎ 3478268709 - ✉ DARIOCI@ALICE.IT

REGIONE AUTONOMA DELLA SARDEGNA
 PROVINCIA DI CAGLIARI


 COMUNE DI DECIMOMANNU

↑ PROGETTO
 PIANO DI MANUTENZIONE
 (COMUNE DI DECIMOMANNU -CA)


ELABORATO:
 TAV_14 - INTERVENTI SUI CANALI 9/12/13/14/15 A SUD DELL'ABITATO

IL COMMITTENTE
 COMUNE DI DECIMOIMANNU
 DATA FEBBRAIO 2015

PROFESSIONISTA INCARICATO
 Dott. Geol. Dario Cinus


ORDINE DEI GEOLOGI
 REGIONE SARDEGNA
 SEZIONE
 N. 379 Dott. Geol. DARIO CINUS

"gutta cavat lapidem"

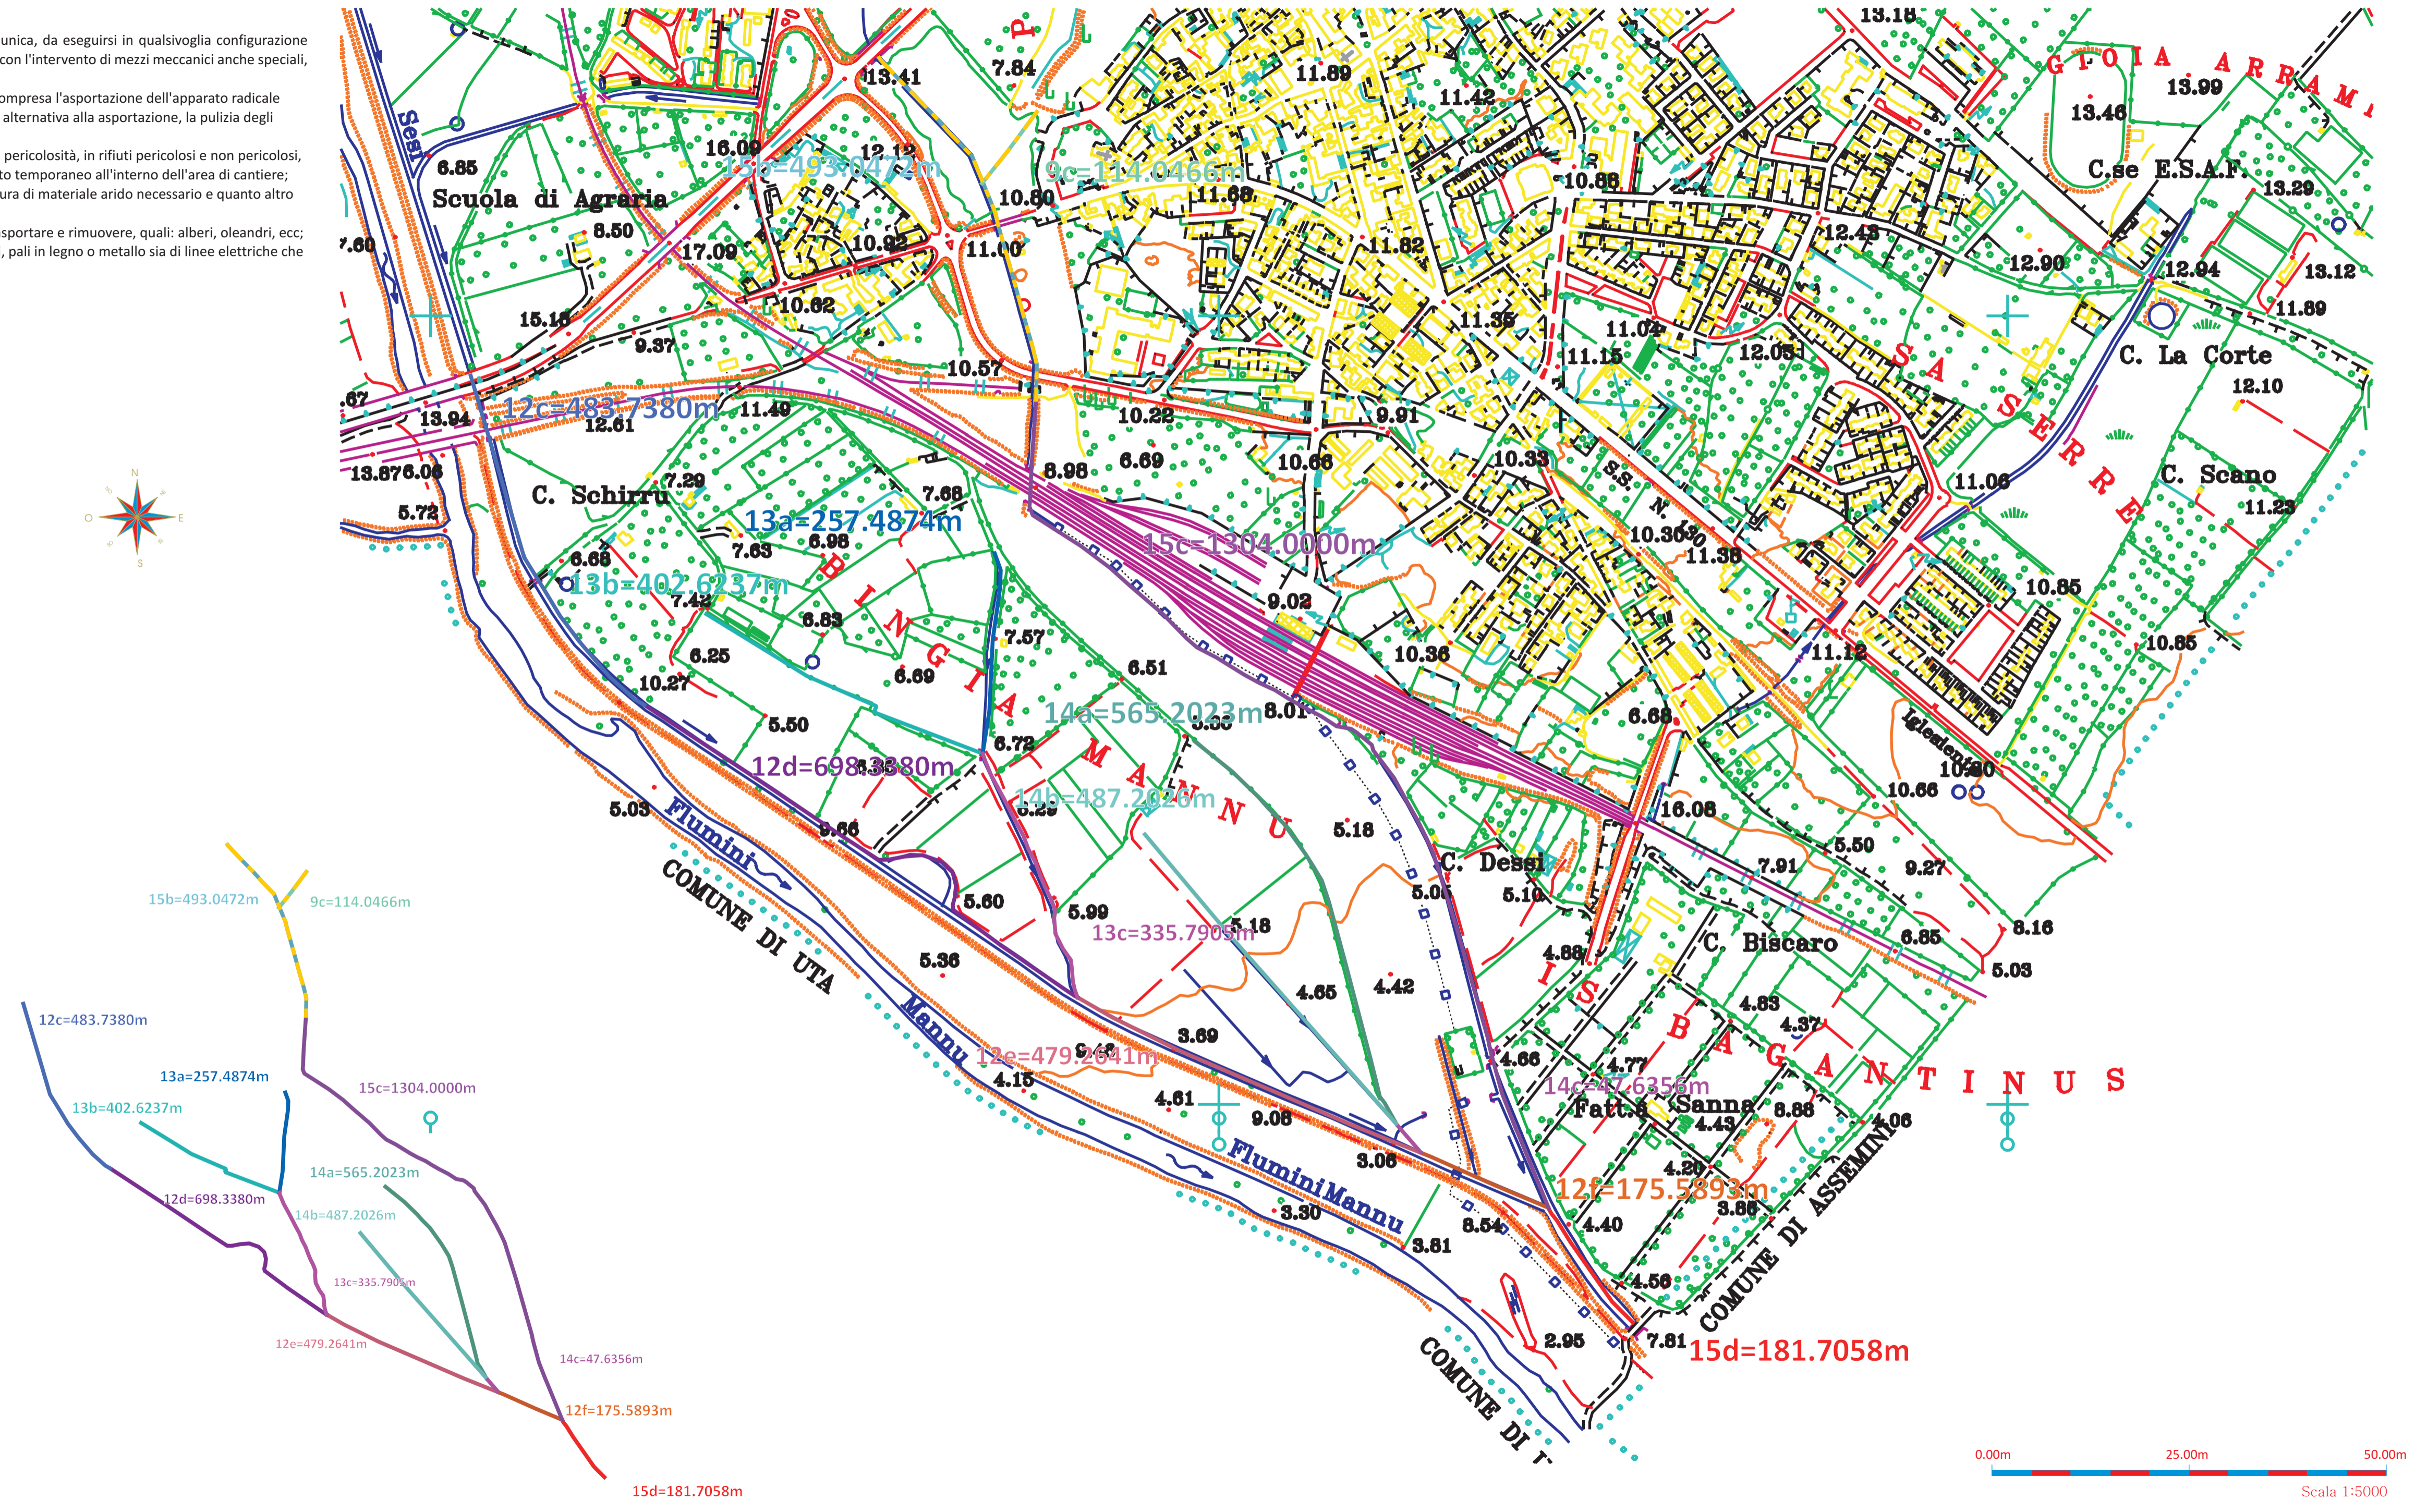

Scala 1:5000