



1) Tipologia Edilizia Isolata


Piano Seminterrato scala 1:200

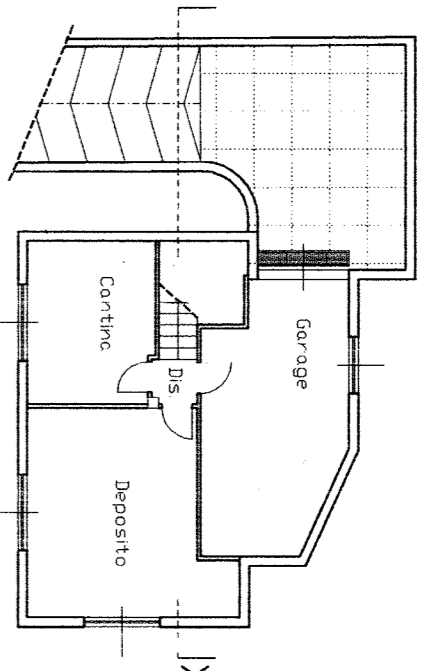


Piano Piano Terra scala 1:200

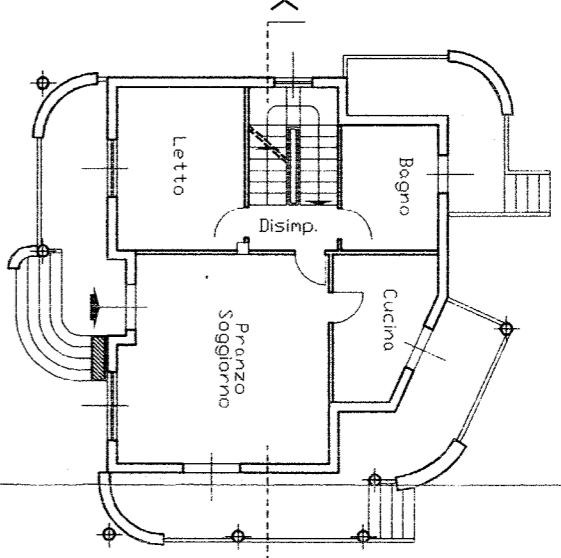

Piano Piano Primo scala 1:200

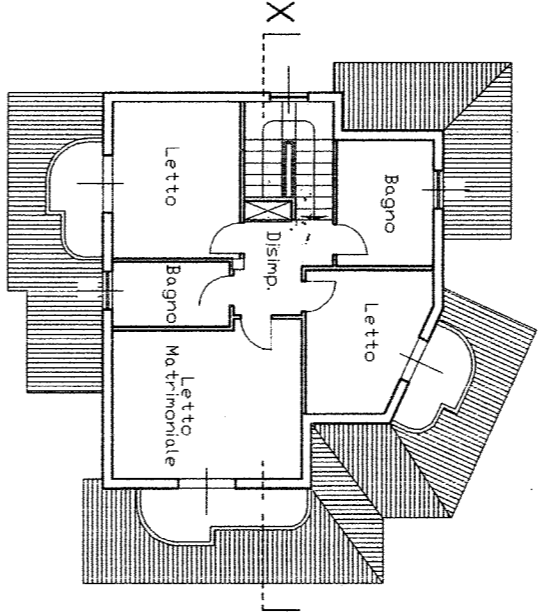


Sezione X - X scala 1:200

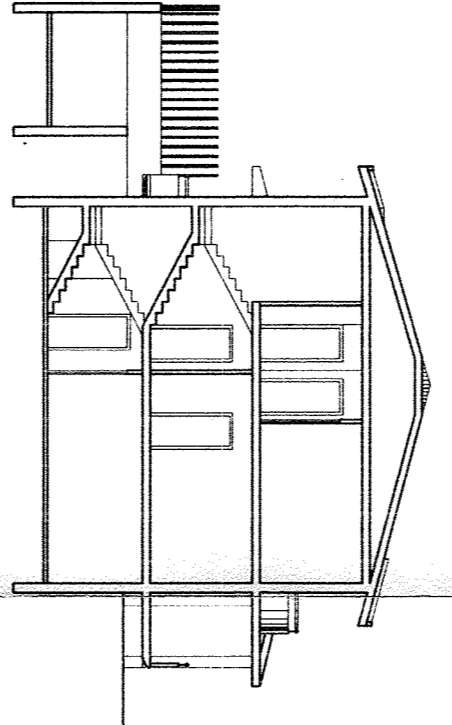


2) Tipologia Edilizia a Schiera


Piano Seminterrato scala 1:200

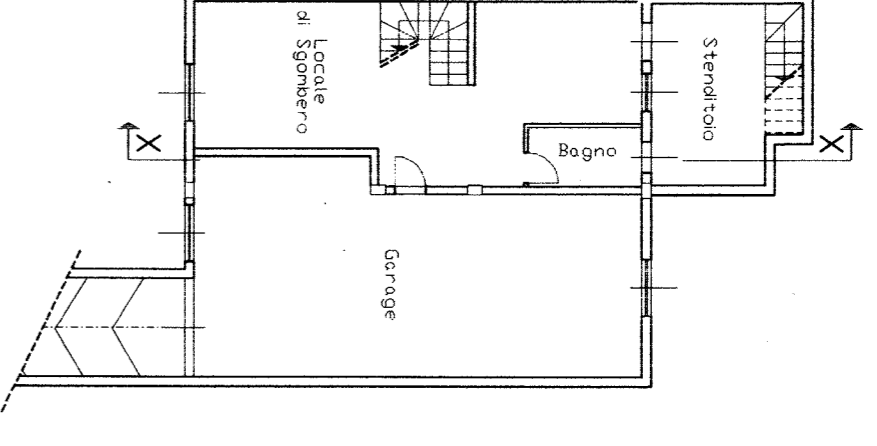


Piano Piano Terra scala 1:200

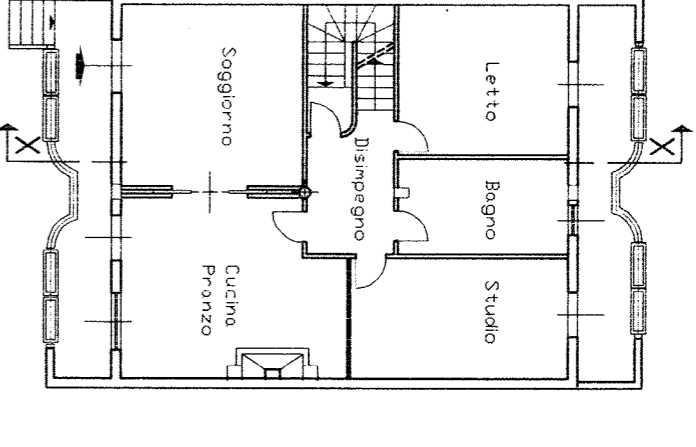

Piano Piano Primo scala 1:200

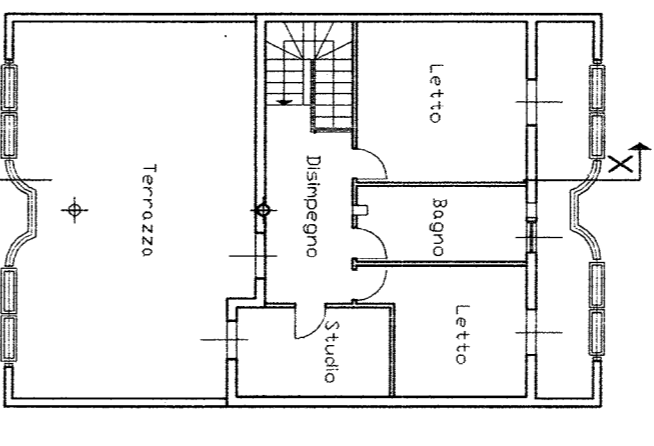


Sezione X - X scala 1:200

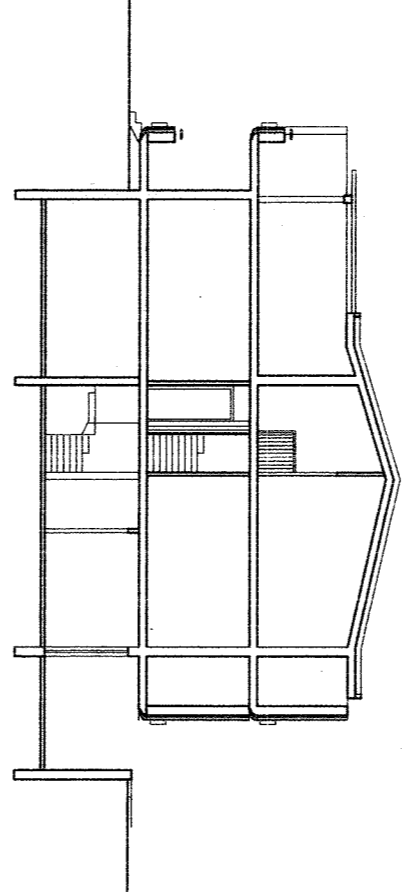


4) Tipologia Edilizia a Schiera


Piano Seminterrato scala 1:200

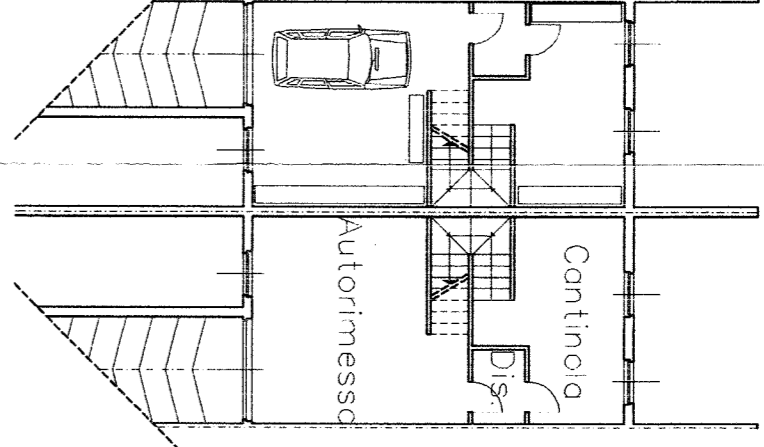


Piano Piano Primo scala 1:200

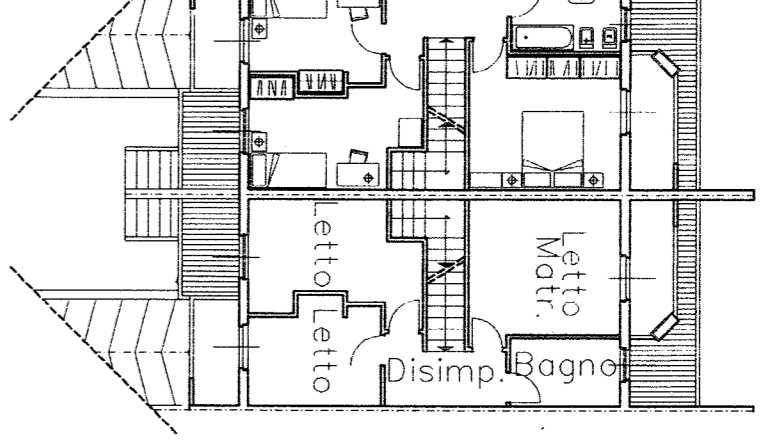

Piano Piano Terra scala 1:200

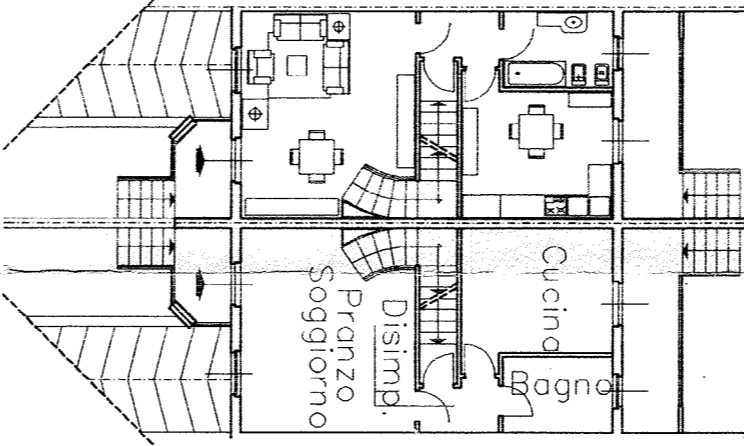


Sezione Longitudinale

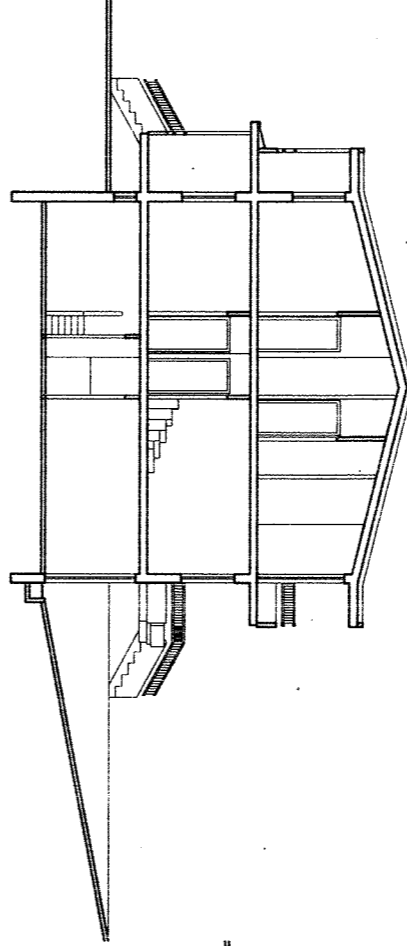


6) Tipologia Edilizia a Schiera


Piano Seminterrato scala 1:200

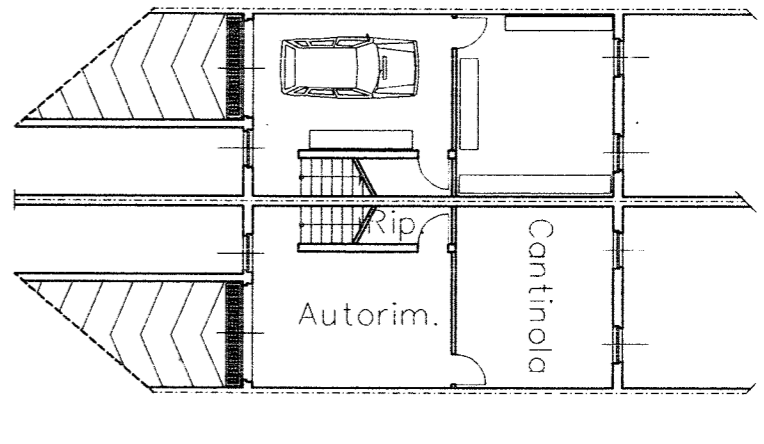


Piano Piano Primo scala 1:200

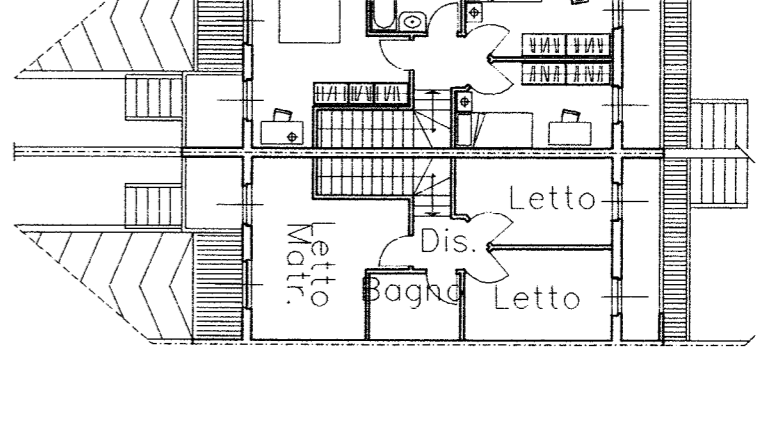

Piano Piano Terra scala 1:200

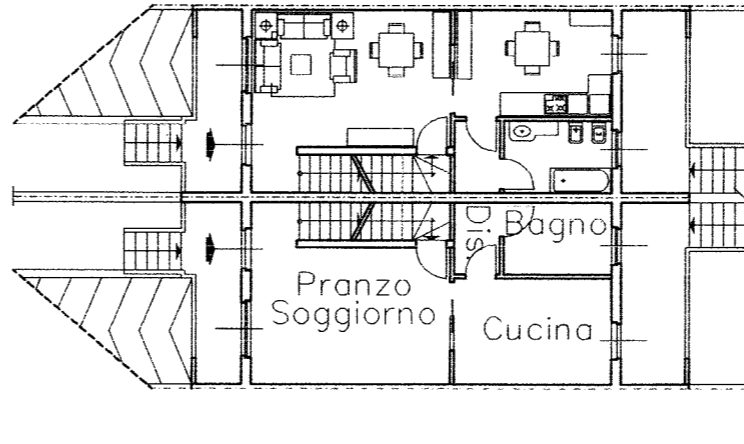


Sezione longitudinale

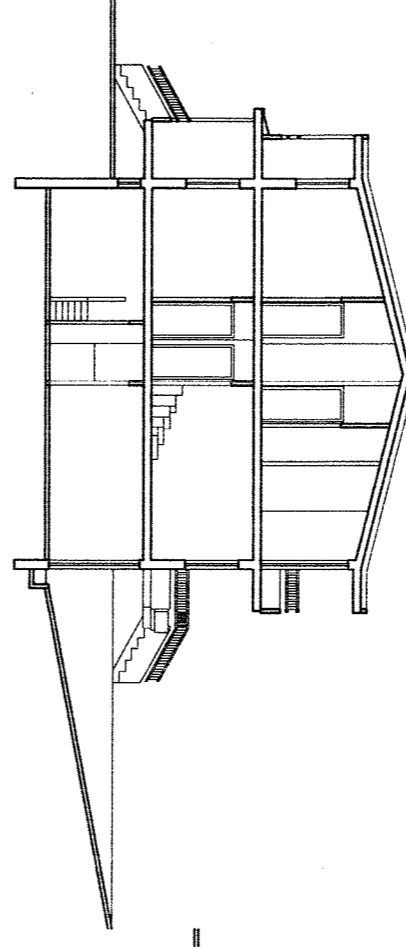


8) Tipologia Edilizia Capo Schiera


Piano Seminterrato scala 1:200

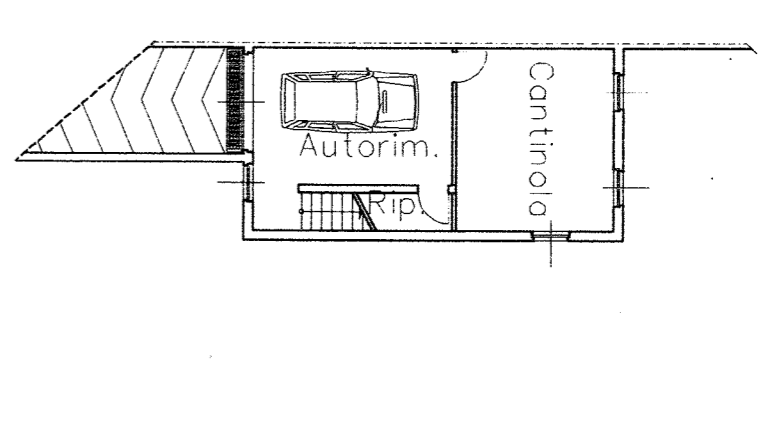


Piano Piano Primo scala 1:200

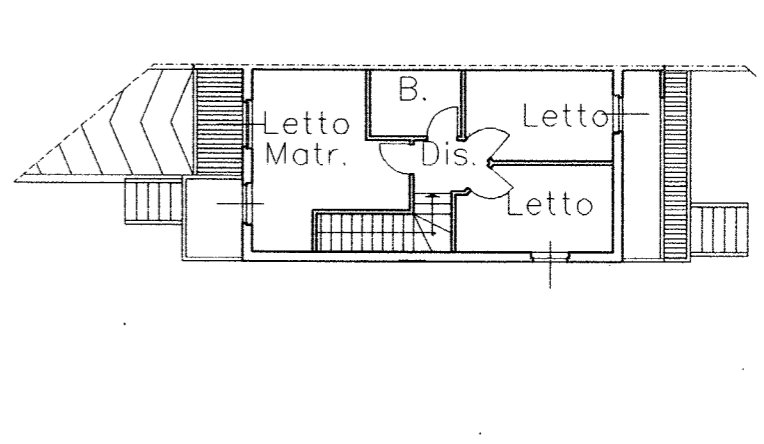

Piano Piano Terra scala 1:200

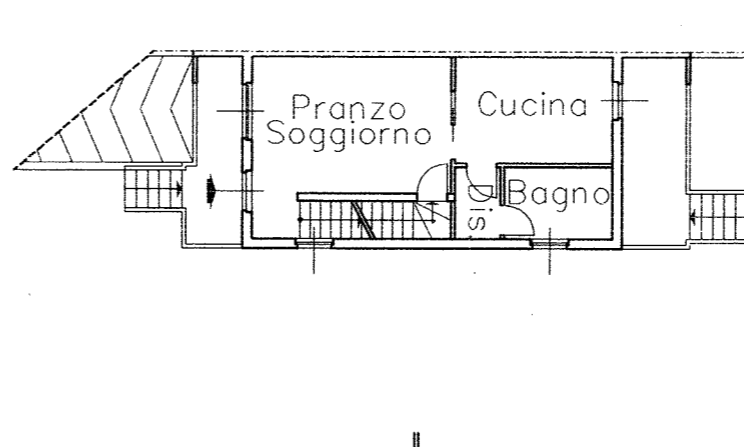


Sezione Longitudinale

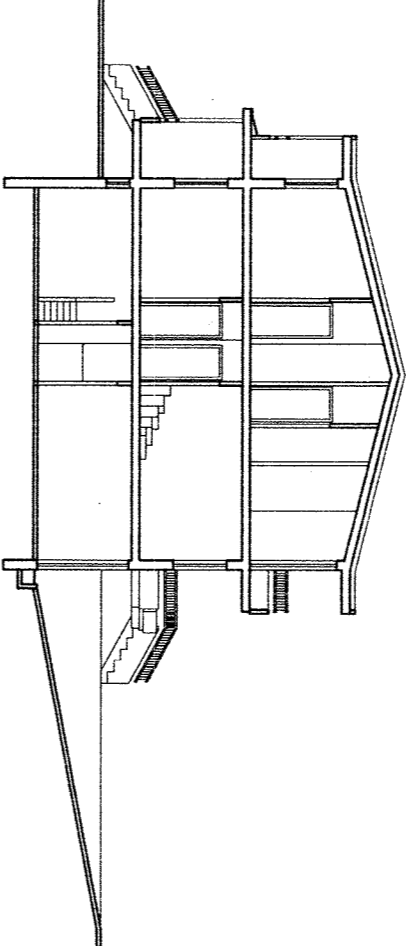


3) Tipologia Edilizia Capo Schiera


Piano Seminterrato scala 1:200

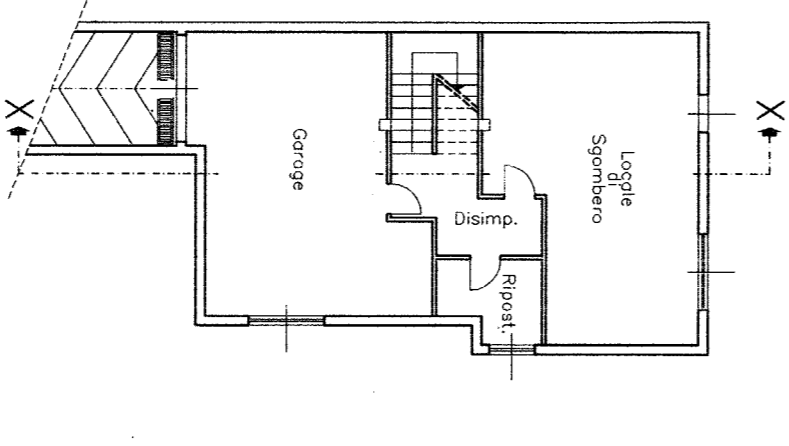


Piano Piano Terra scala 1:200

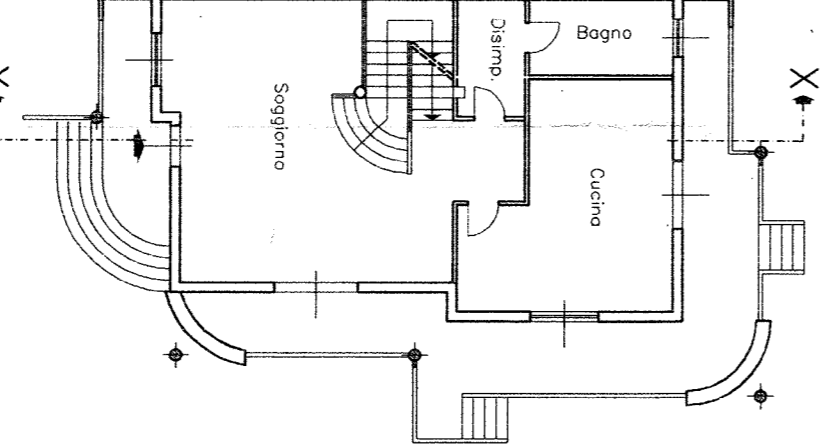

Piano Piano Primo scala 1:200

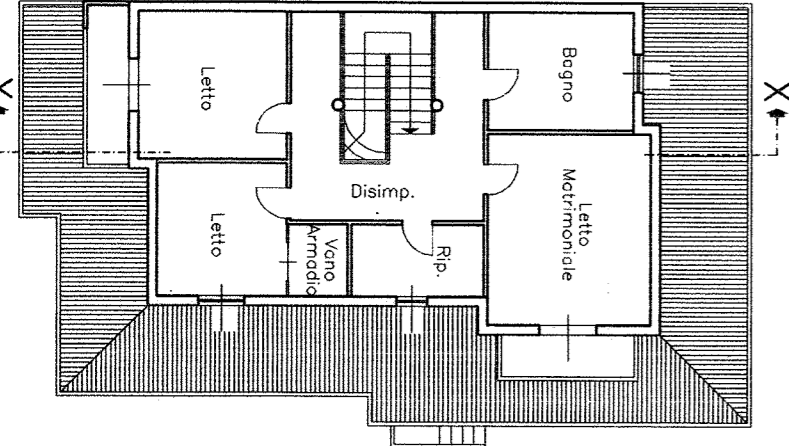


Sezione X - X scala 1:200

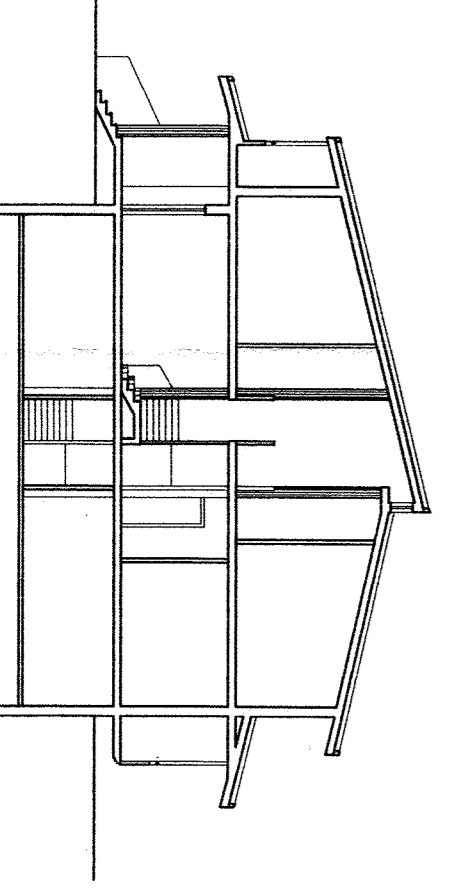


5) Tipologia Edilizia Capo Schiera


Piano Seminterrato scala 1:200

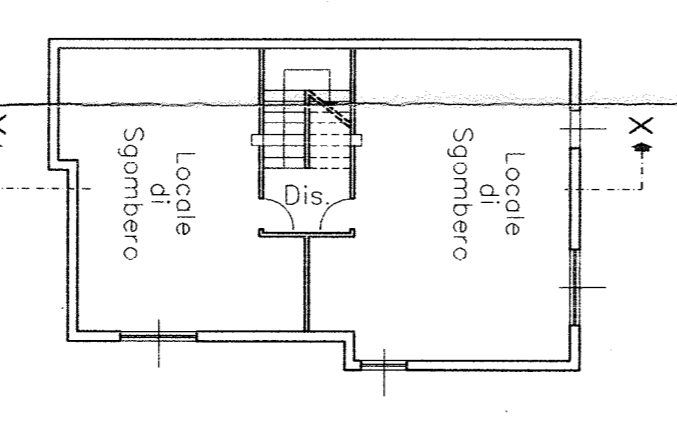


Piano Piano Terra scala 1:200

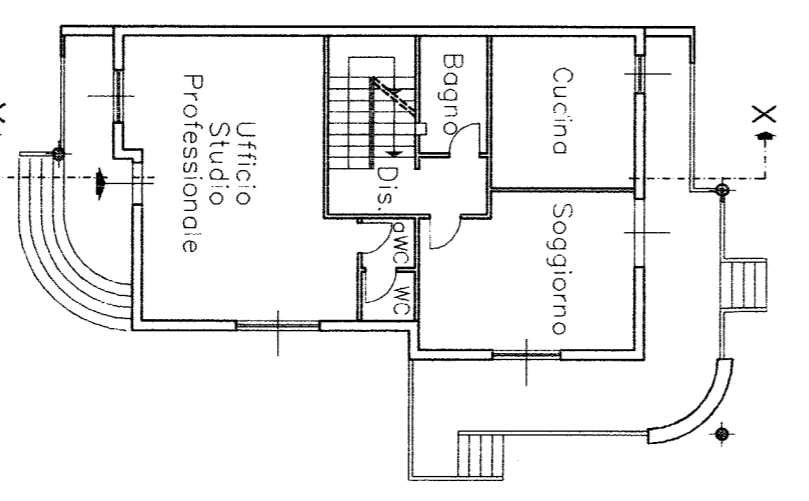

Piano Piano Primo scala 1:200

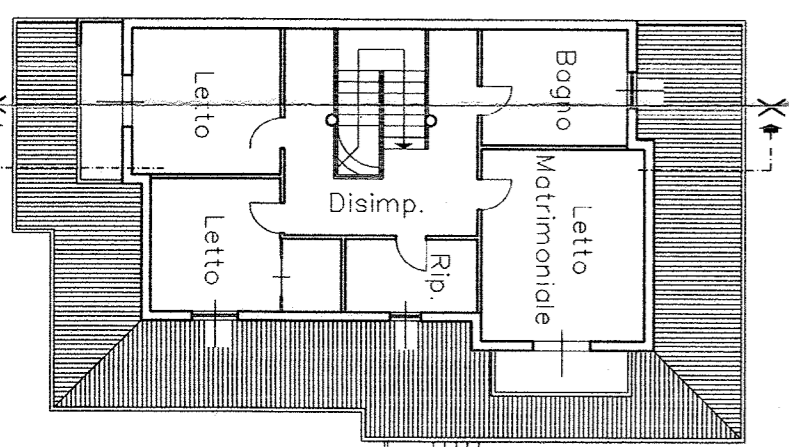


Sezione X - X scala 1:200

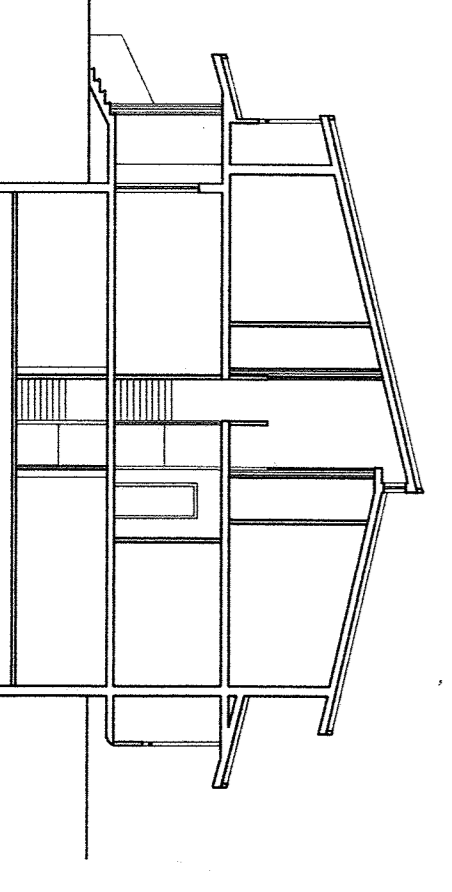


7) Tipologia Edilizia a Schiera


Piano Seminterrato scala 1:200

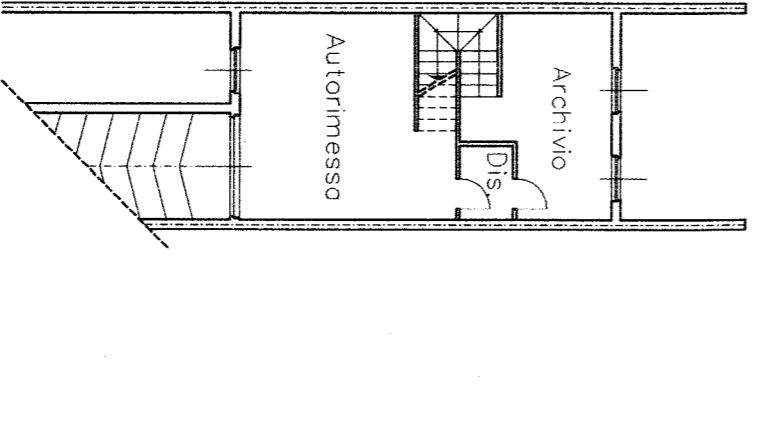


Piano Piano Primo scala 1:200

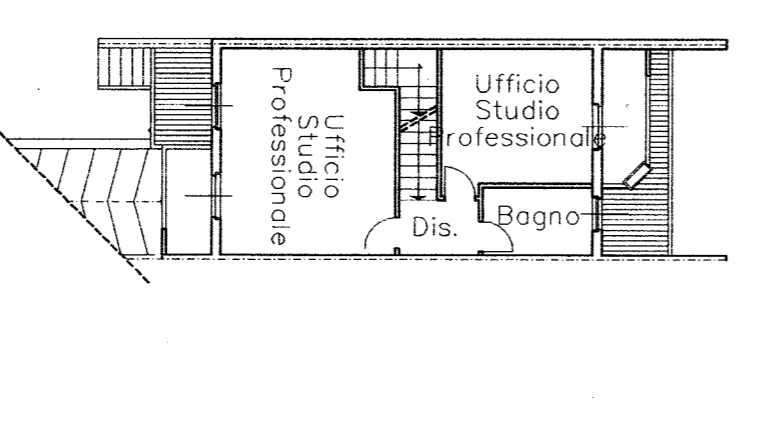

Piano Piano Terra scala 1:200

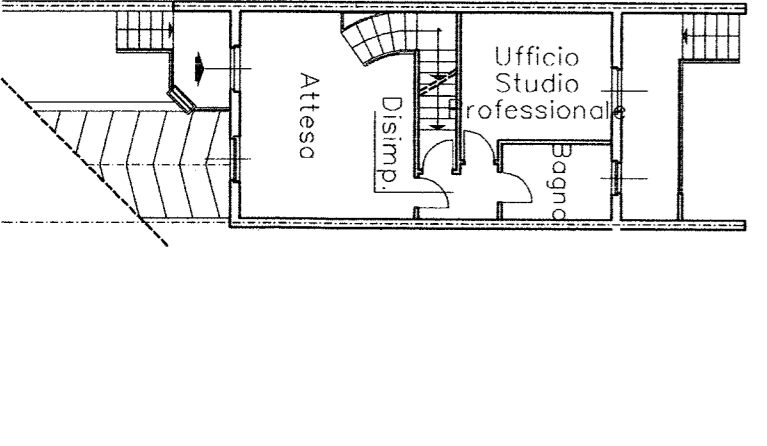


Sezione Longitudinale

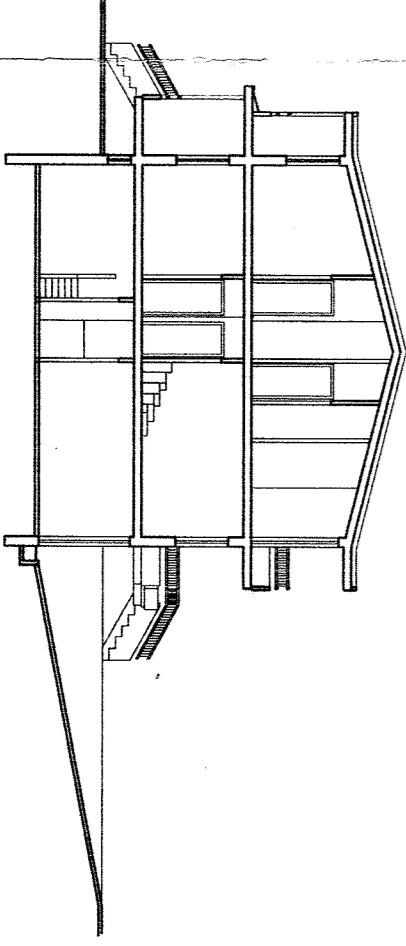


9) Tipologia Edilizia Capo Schiera


Piano Seminterrato scala 1:200

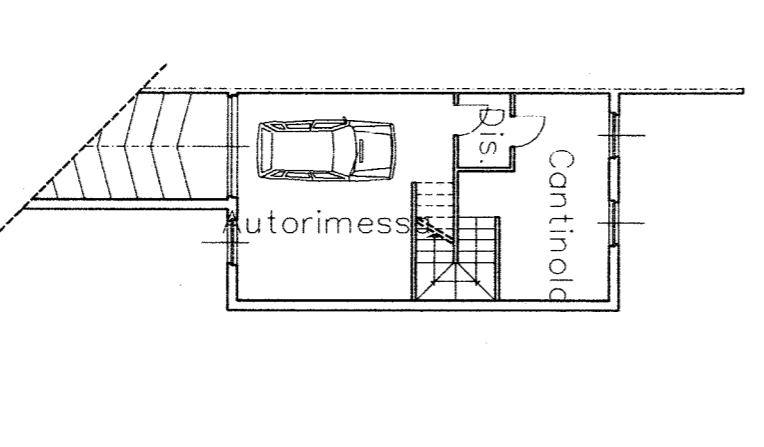


Piano Piano Primo scala 1:200

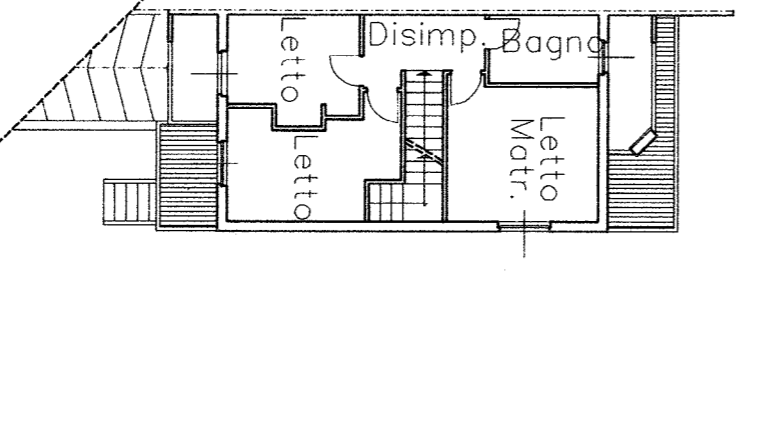

Piano Piano Terra scala 1:200

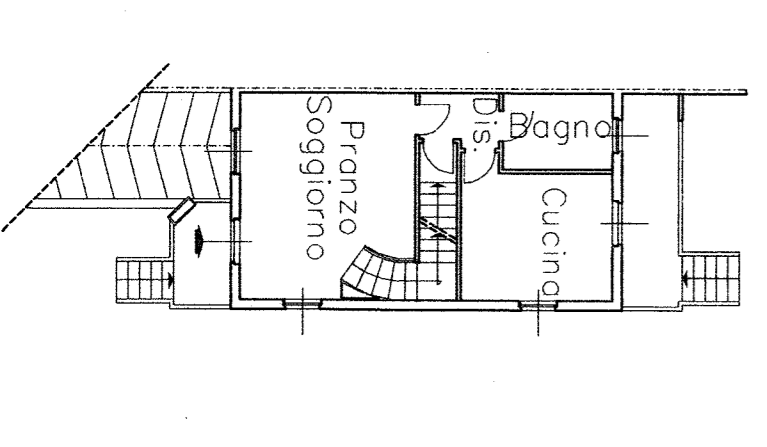

Sezione Longitudinale

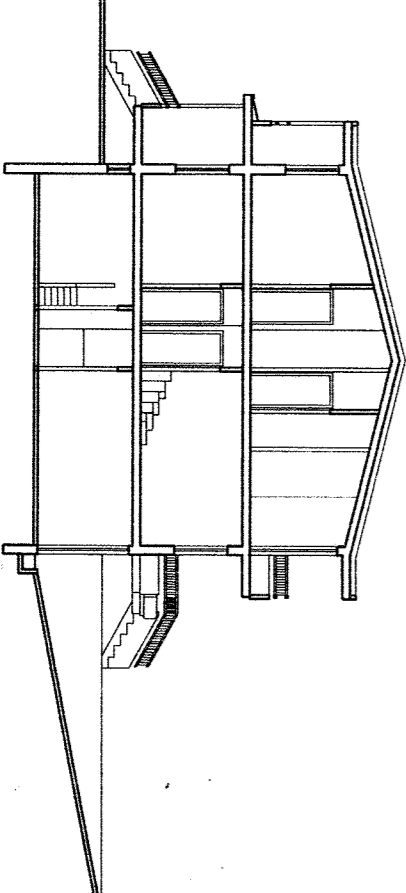

ING. GIORGIO MOSTALINO
 VIA PAVE n.82 - ASSEMINI - (CA) TEL. 944683

COMUNE DI DECIOMAMUNI - PROV. CA

Terzo 10

PROGETTO: **LOTTIZZAZIONE RESIDENZIALE - CADONI -**

Site in Zone C

Il **PROGETTO** E' STATO REALIZZATO IN TUTTA LA PROVINCIA DI VIGEVANO

Tipologie Edilizie

COMUNE DI DECIOMAMUNI
 VIA S. GIUSEPPE n. 1/5 - TEL. 0701.204
 SERVIZIO STUDI E PROGETTAZIONE

COMUNE DI DECIOMAMUNI
 VIA S. GIUSEPPE n. 1/5 - TEL. 0701.204
 SERVIZIO STUDI E PROGETTAZIONE

PROF. **Roberto Bordini**
 Studio **Quadrifoglio Nuova**

7.2.001.2013
 Data: 4/3/06

COMUNE DI DECIOMAMUNI
 VIA S. GIUSEPPE n. 1/5 - TEL. 0701.204
 SERVIZIO STUDI E PROGETTAZIONE

COMUNE DI DECIOMAMUNI
 VIA S. GIUSEPPE n. 1/5 - TEL. 0701.204
 SERVIZIO STUDI E PROGETTAZIONE