



PLANIMETRIA GENERALE

scala 1:500

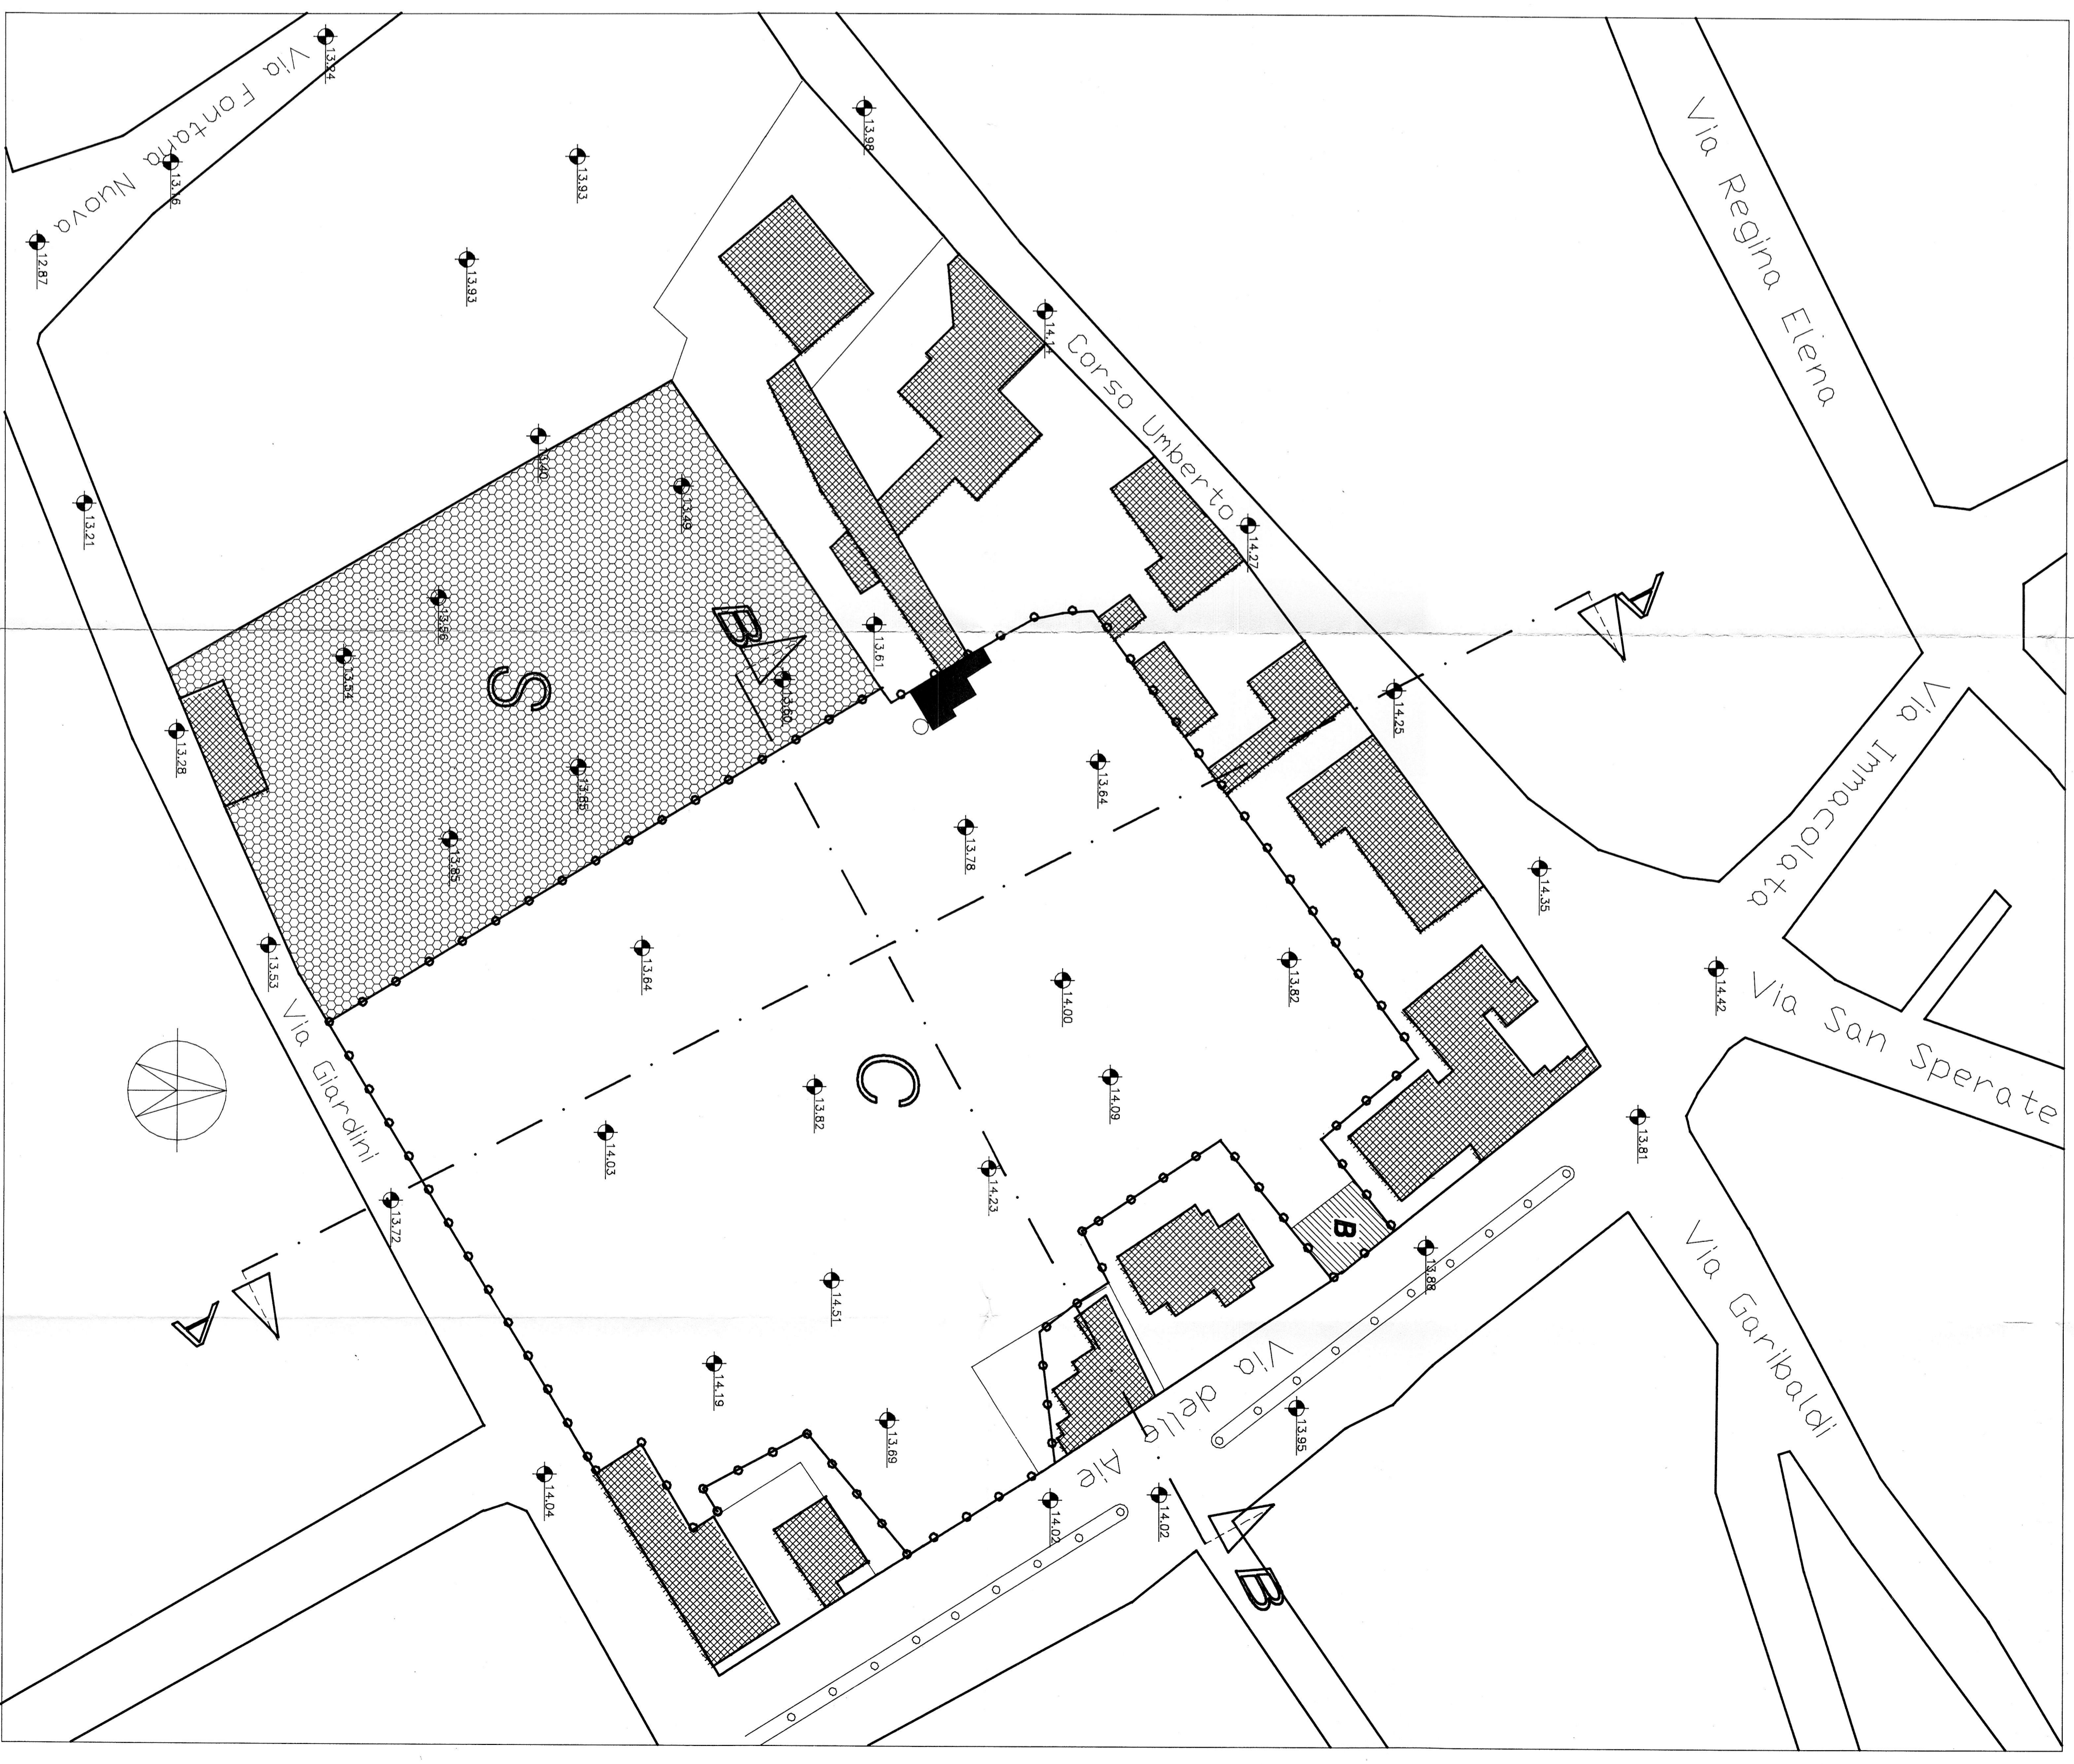


SEZIONE B-B

scala 1:500

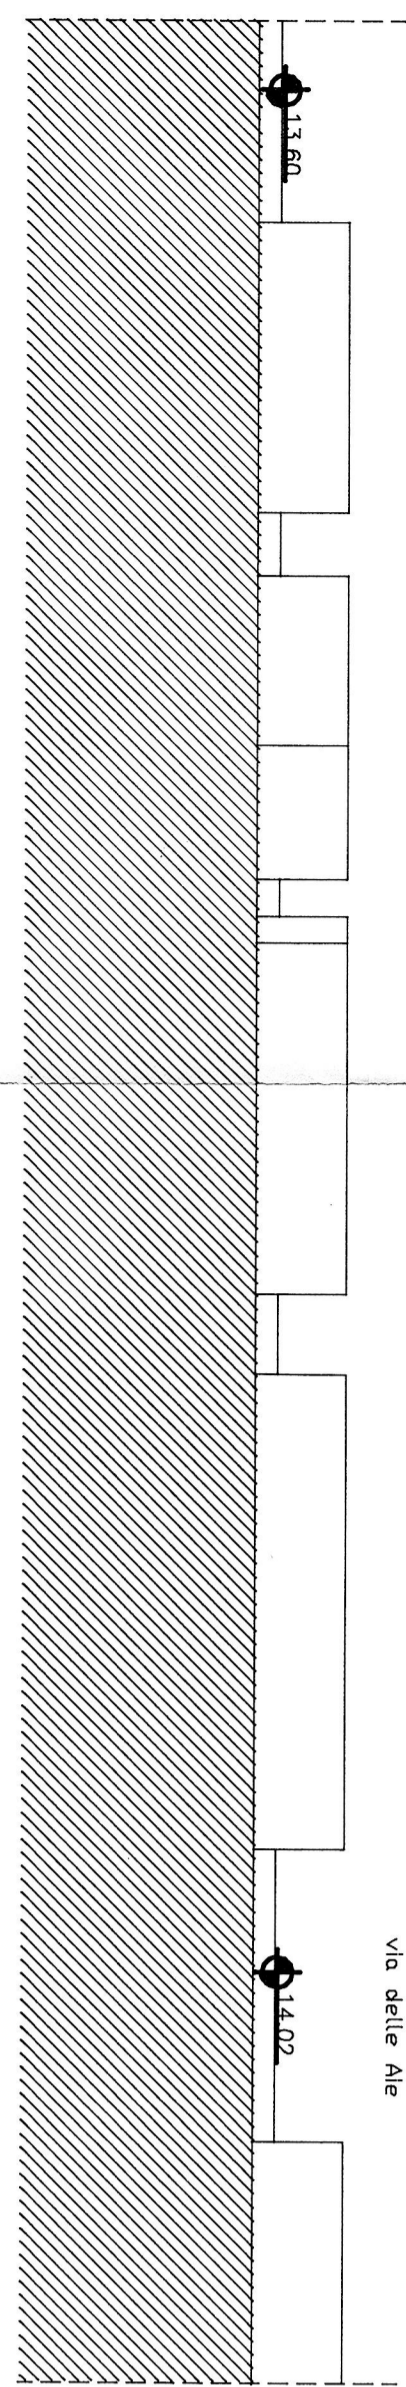

SEZIONE A-A

scala 1:500

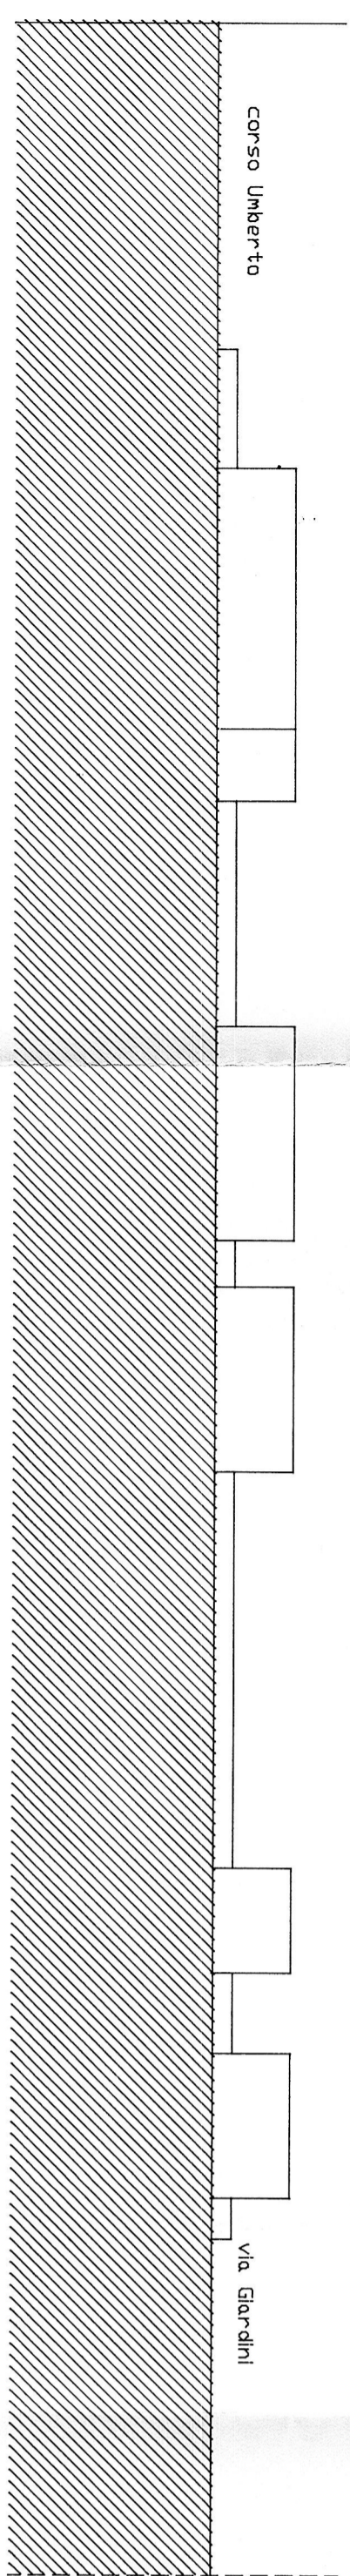

COMUNE DI DECIMOMANNU
PROVINCIA DI CAGLIARI

Legenda

- LIMITE DI LOTTIZZAZIONE
- FABBRICATI ESISTENTI
- FABBRICATI DA DEMOLIRE
- ZONA URBANISTICA 4ª DOTAZIONE DI P.R.G.

STATO DI FATTO

Piano quotato
Sezioni quotate

COMUNE DI DECIMOMANNU
PRATICA N. 4/07 - P.UB. N. 4204
VISTO, CI AFFIDAVO, la esecutoria di piano urbanistico, con l'incarico di accertare l'effettiva esistenza, alla data N. 4/07 del 06/02/2007, dell'immobile di cui all'Allegato N. 4/07 del 06/02/2007.
Emissione N. 4/05 del 18 APR 2005
Il Sindaco
G. L. LEONI

COMUNE DI DECIMOMANNU
SEDETA N. 2077/05
SERVIZIO PIANIFICAZIONE URBANISTICA
RISERVA PIANIFICAZIONE URBANISTICA


PROGETTO DI UN PIANO DI
LOTTIZZAZIONE DI UN'AREA IN
DECIMOMANNU


Bozzetto
Luisa Podda
Antonio Als
Giovanna Sanna
Dott. G. L. LEONI
Committente:
Sig. Alberto Losia
Per
Eredi Losia-Sera
Vico R. Margherita/
Cagliari





