


# PLANIMETRIA scala 1:500

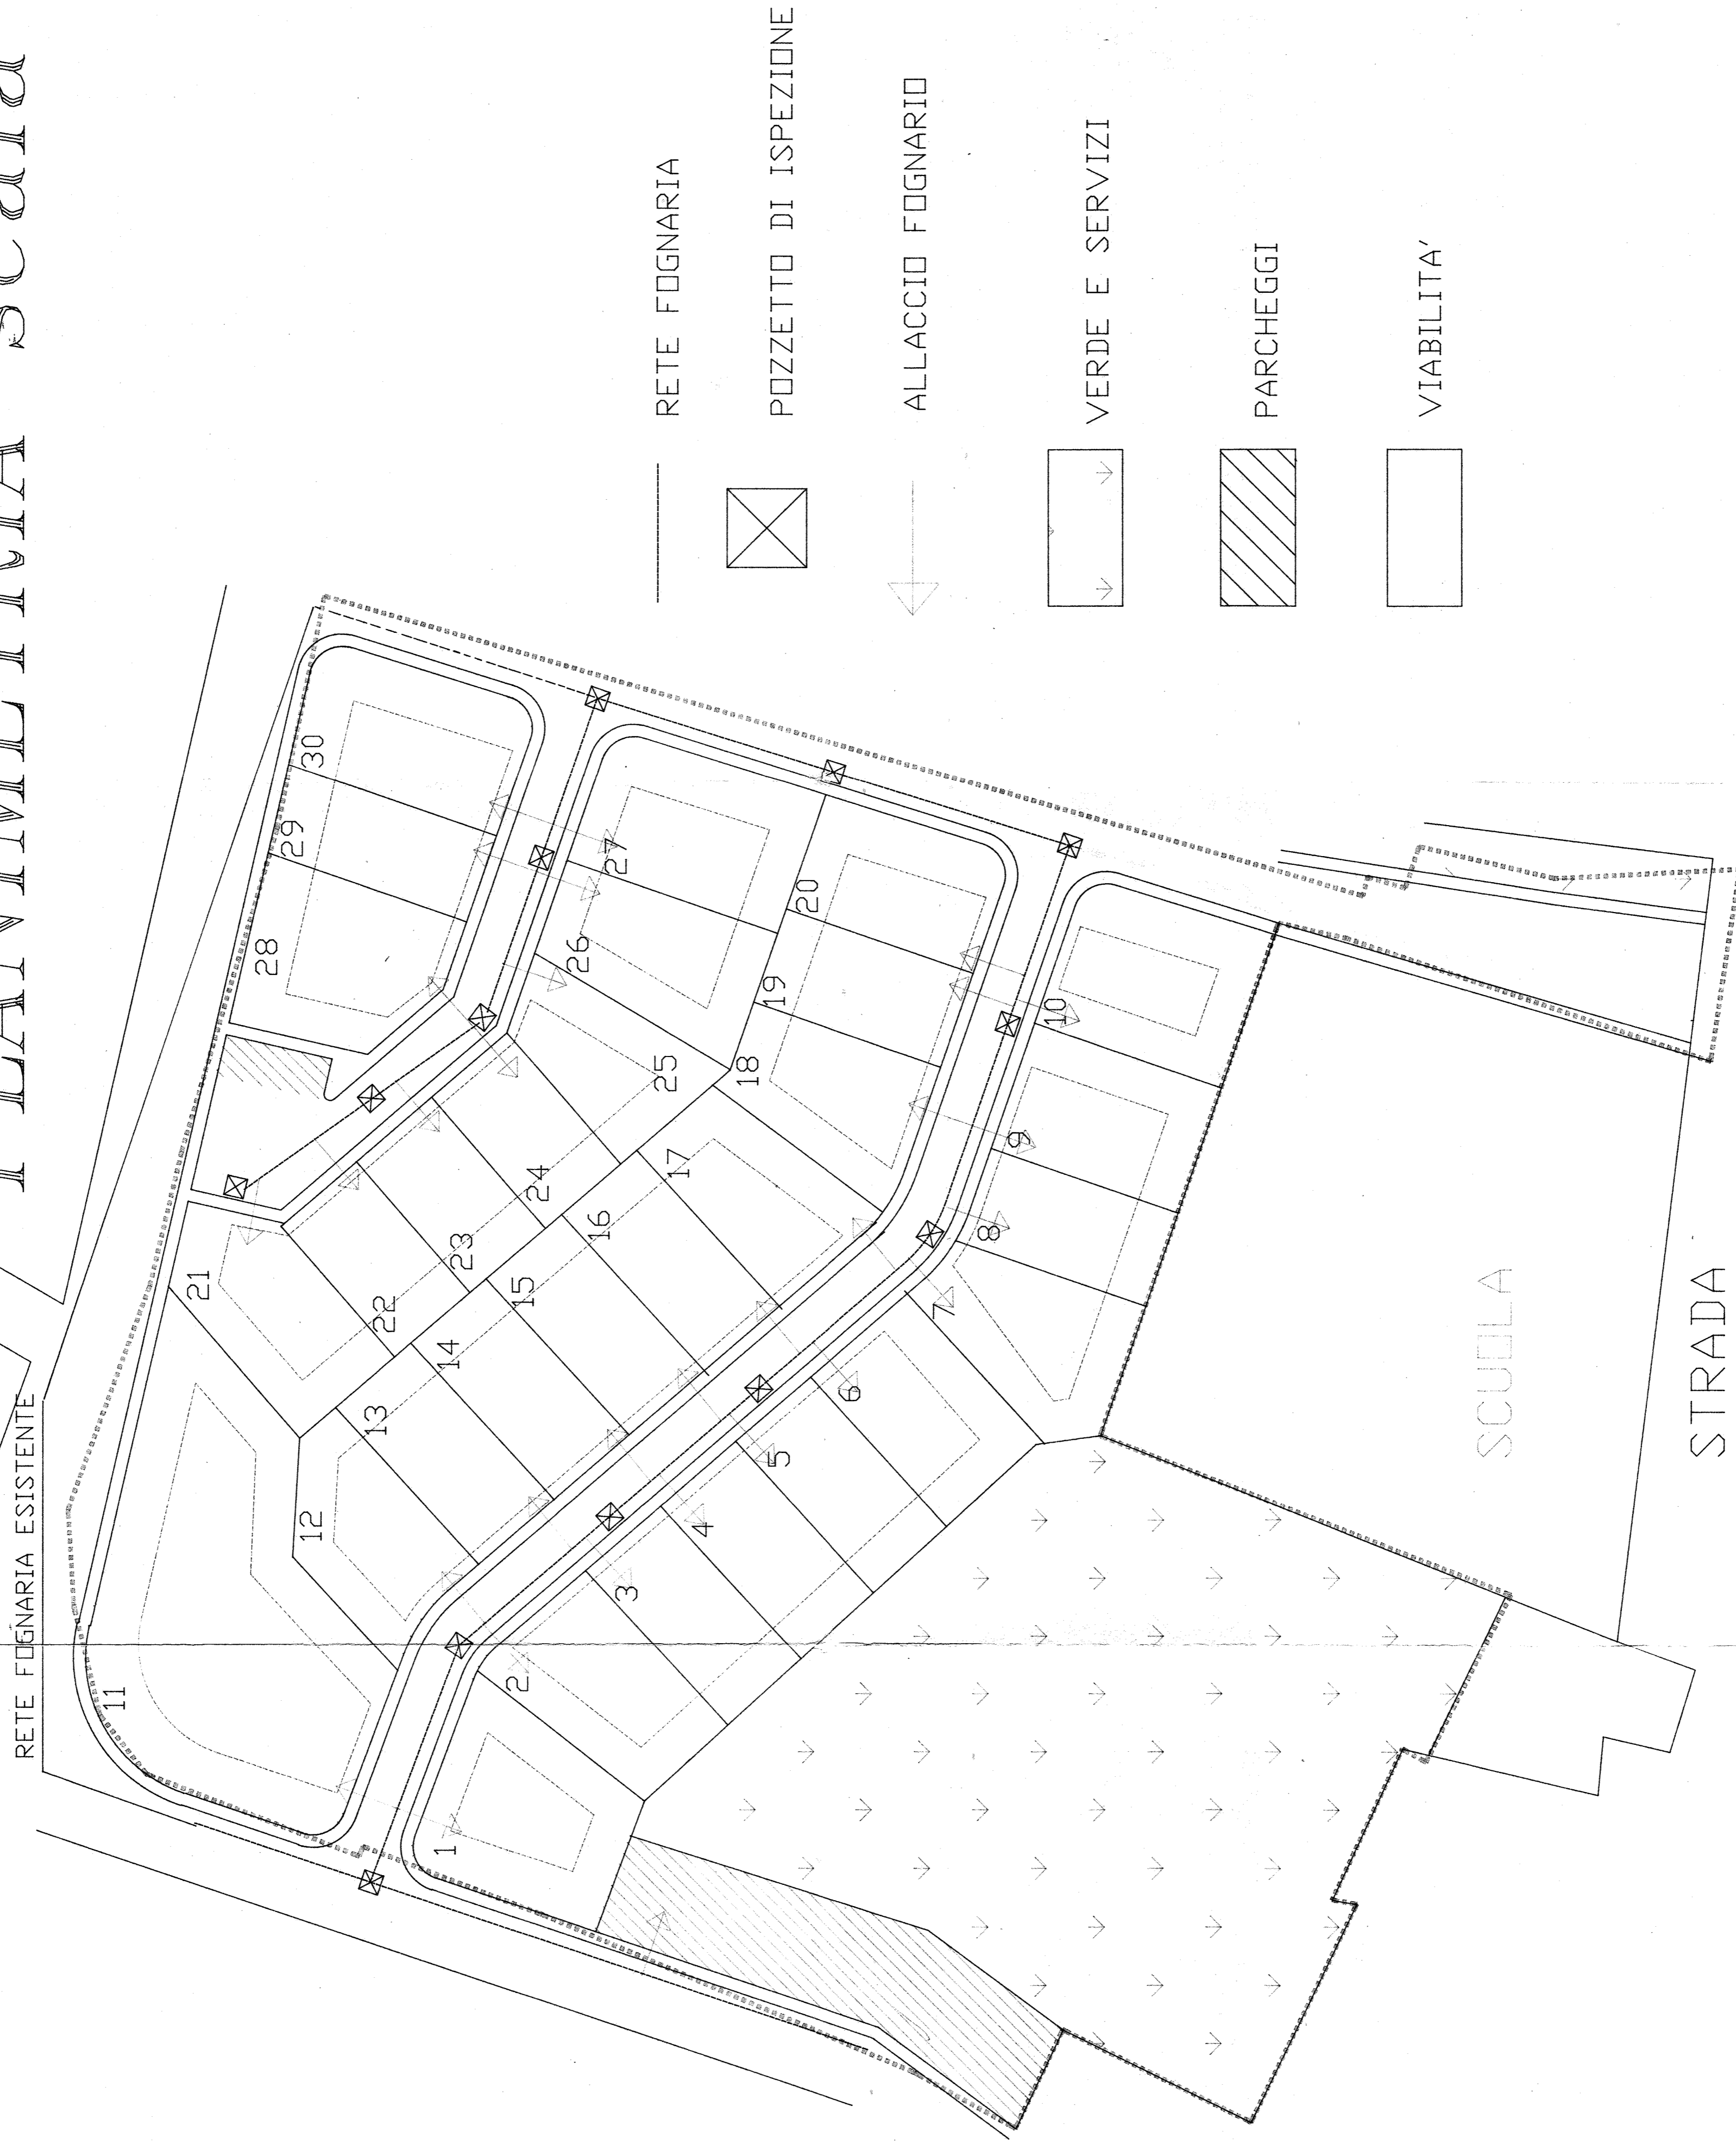

COMUNE DI DECIMOMANNU  
 COMMISSIONE EDILIZIA  
 Seduta N. 6/91 del 18 MAR 1991  
 Oggetto: L. 11/83 art. 22-26-27-28  
 Edilizio N. 5/91 del 20 APR 1991  
 IL SINDACO *[Signature]*

COMUNE DI DECIMOMANNU  
 COMMISSIONE EDILIZIA  
 Pratica N. 6/91 del 18 MAR 1991  
 Seduta N. 6/91 del 18 MAR 1991  
 Il Presidente *[Signature]*  
 Geom. Sergio Cattu  
 Ing. Giovanni D'Urbanò  
 Ing. Cristiano Murru  
 Geom. Paolo Pala  
 Geom. Angelo Meja  
 Sig. Luigi Orzoi *[Signature]*

COMUNE DI DECIMOMANNU  
 COMMISSIONE EDILIZIA  
 Seduta N. 7/91 del 18 MAR 1991  
 Oggetto: L. 11/83 art. 22-26-27-28  
 Edilizio N. 5/91 del 20 APR 1991  
 IL SINDACO *[Signature]*

COMUNE DI DECIMOMANNU  
 COMMISSIONE EDILIZIA  
 Pratica N. 6/91 del 18 MAR 1991  
 Seduta N. 6/91 del 18 MAR 1991  
 Il Presidente *[Signature]*  
 Geom. Sergio Cattu  
 Ing. Giovanni D'Urbanò  
 Ing. Cristiano Murru  
 Geom. Paolo Pala  
 Geom. Angelo Meja  
 Sig. Luigi Orzoi *[Signature]*

ING. GIORGIO MOSTALINO  
 Via Piave n.82 - ASSEMINI - (CA) TEL. 940559  
 COMUNE DI DECIMOMANNU - PROV. CA

progetto :  
 LOTTIZZAZIONE PUDDU E  
 PIU'

IL TECNICO  
 INGEGNERI  
 PROVINCI CASILLARI  
 N. 915  
*[Signature]*

RETE FOGNARIA ACQUE NERE

Tavola  
 3

I committenti  
*[Signatures]*  
 C. Ed. I.R. S.M.  
 Via Maresca 17 - Tel. 070 68058  
 08010 ASSEMINI (CA)  
 C.A. 010 580020  
 P. M. M. M.

data