


# PLANO-VOLUMETRICO Sc. 1:500

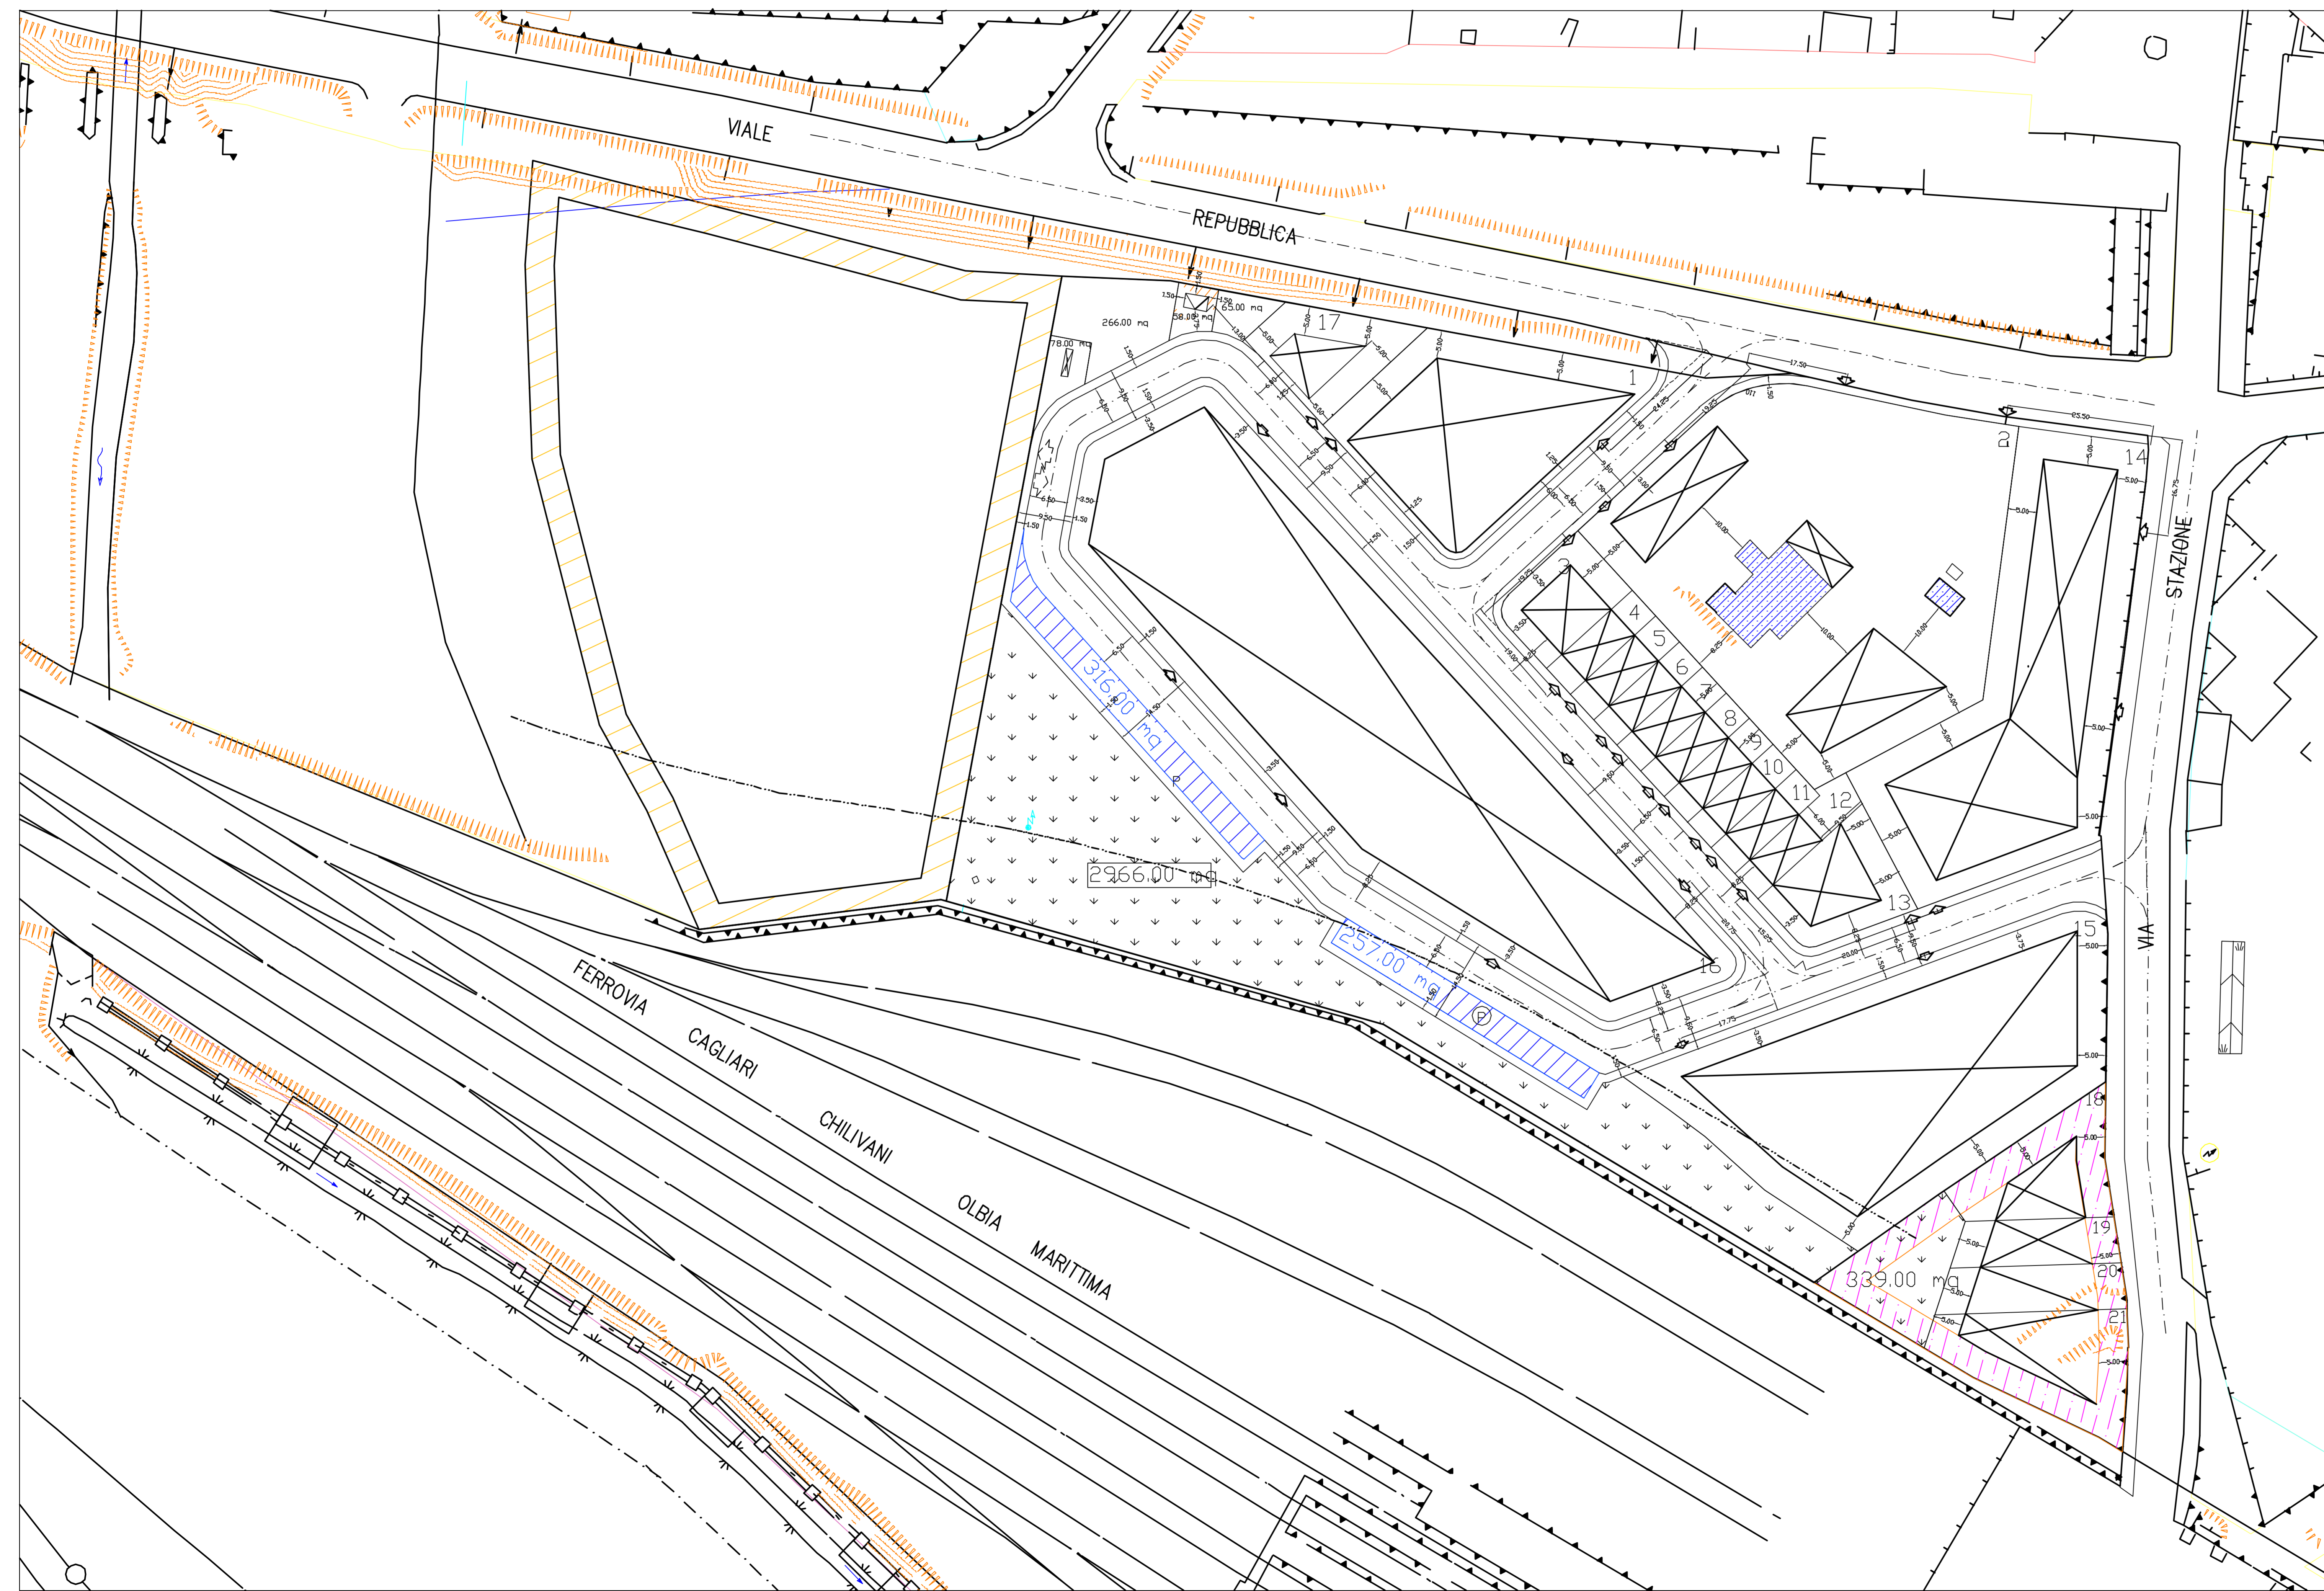

SUPERFICIE COMPARTO DI LOTTIZZAZIONE 24974,00 MQ.

- SUP. A VERDE E SERVIZI
- SUP. A PARCHEGGI
- LIMITE COMPARTO DI LOTTIZZAZIONE
- VIABILITA' DI SERVIZI
- AREA PER REALIZZAZIONE CABINA ENEL
- INGRESSO LOTTI
- FABBRICATI IN PROGETTO
- AREA DEL COMPARTO INTERESSATA DA STUDIO DI PIANIFICAZIONE MA ESCLUSA DALLA LOTTIZZAZIONE
- AREA PER REALIZZAZIONE SERBATOIO G.P.L.
- COMPARTO ZONA G
- FASCIA DI RISPETTO F.S. 30,00m
- FABBRICATI ESISTENTI
- FABBRICATO IN DEMOLIZIONE

## COMUNE DI DECIMOMANNU PROVINCIA DI CAGLIARI

STUDIO TECNICO  
 DOTT. ING. GIOVANNI D'URBANO  
 Via Garibaldi n. 36-09033 Decimomannu  
 Tel./Fax 070-962489

DISEGNI AGGIORNATI AL: 22/05/2008 TAVOLA GRAFICA N.  
 SOSTITUISCE LA TAV: 3

**Progetto:**  
 LOTTIZZAZIONE IN ZONA "C" "REPUBBLICA" DI "C. DESSI" IN BOI, M. A. DESSI'

**Oggetto tav.:**  
 STUDIO PLANO-VOLUMETRICO

**Committente (i):**  
 C. DESSI'-M. A. DESSI'