


# PLANIMETRIA GENERALE E INDIVIDUAZIONE AREE ESCLUSE DAL PIANO DI LOTTIZZAZIONE Sc. 1:500

SUPERFICIE COMPARTO DI LOTTIZZAZIONE 24974.00 MQ.

SUPERFICIE COMPARTO DI LOTTIZZ. RESIDUO 1747.00 MQ.

-  SUP. A VERDE E SERVIZI 3232.00 MQ
-  SUP. A PARCHEGGI 573.00 MQ
-  SUP. FONDIARIA 16289.00 MQ
-  VIABILITA' DI SERVIZIO 64.00 MQ
-  AREA PER REALIZZAZIONE CABINA ENEL 59.00 MQ
-  LIMITE COMPARTO DI LOTTIZZAZIONE
-  AREA PER REALIZZAZIONE SERBATOIO G.P.L. 110.00 MQ
-  AREA DEL COMPARTO INTERESSATA DA STUDIO DI PIANIFICAZIONE MA ESCLUSA DALLA LOTTIZZAZIONE
-  FABBRICATI ESISTENTI
-  COMPARTO ZONA G
-  FASCIA DI RISPETTO F.S. 30.00m
-  FABBRICATO IN DEMOLIZIONE

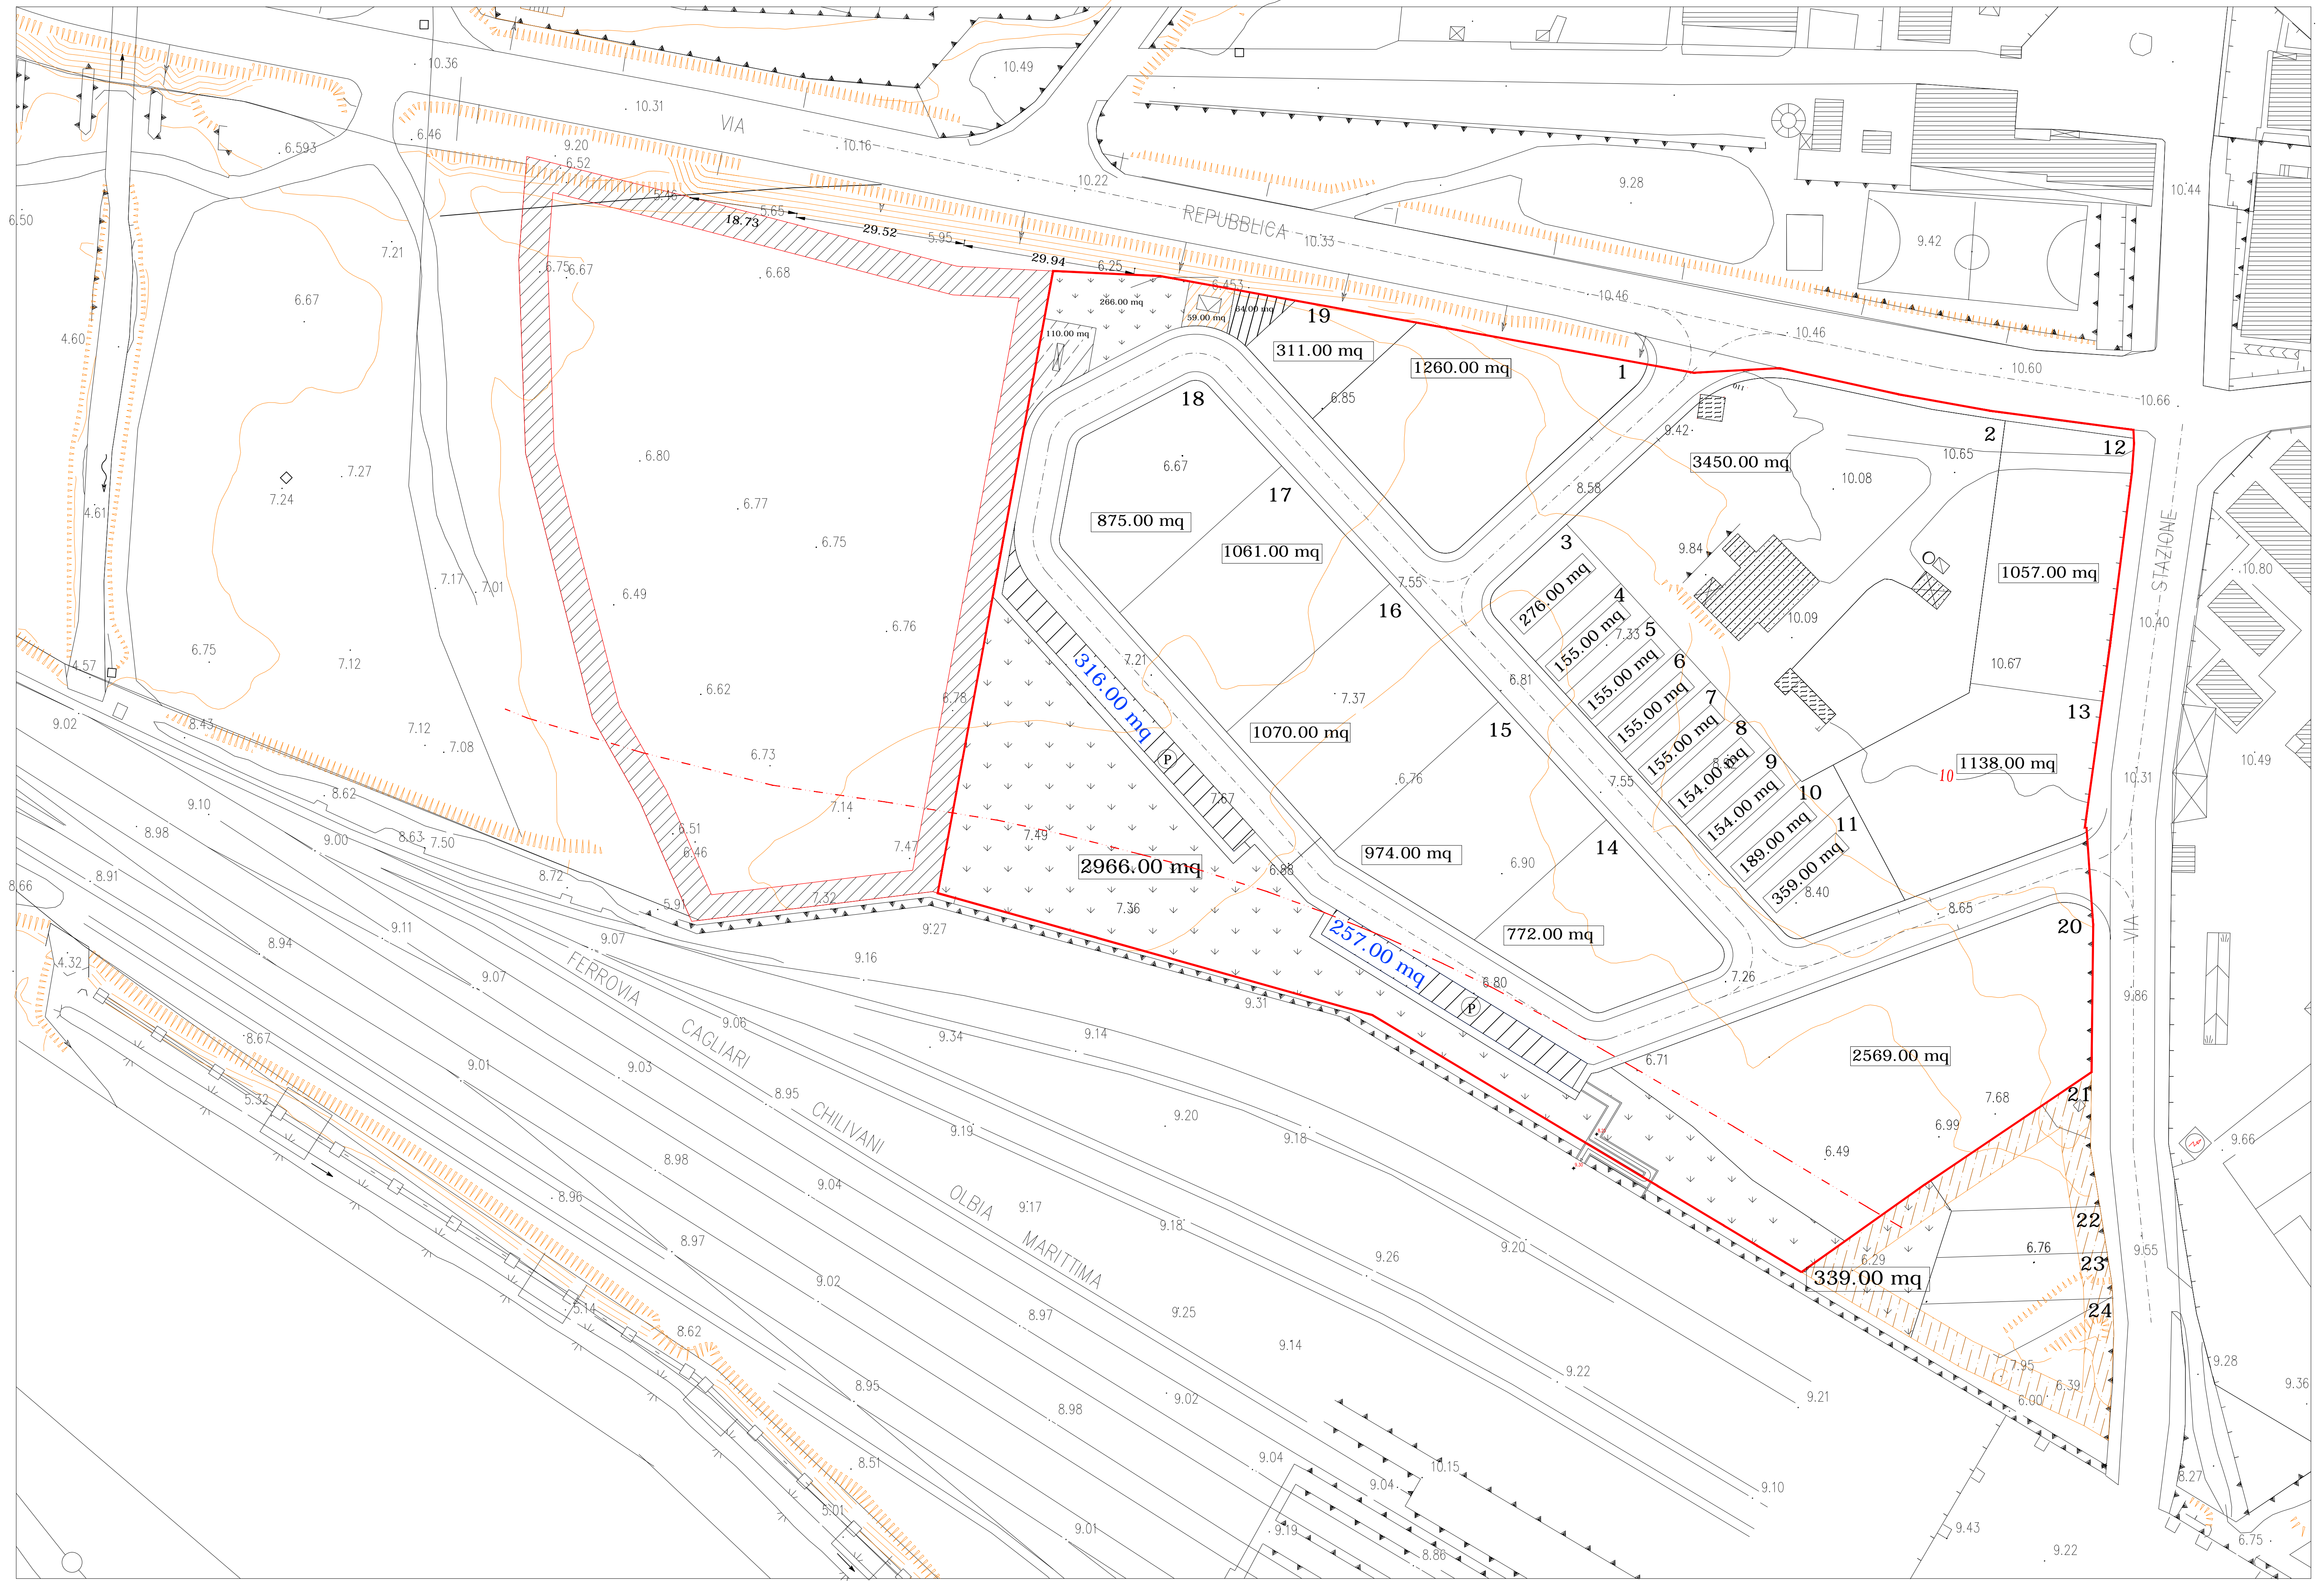

COMUNE DI DECIMOMANNU  
SERVIZIO EDILIZIA PRIVATA E URBANISTICA

oggetto  
VARIANTE AL PIANO DI LOTTIZZAZIONE "REPUBBLICA" ADOTTATO CON DELIBERA C.C. N° 21 DEL 19/ 10/ 2009

elaborati  
Planimetria generale  
Scala 1:500

tavola data  
1 febbraio 2011

committente  
Carla Dessì  
Maria Assunta Dessì

progettista  
Ing. Alberto ANTINORI

ANTINORI e PORCEDDA Associati via G. Randaccio, 49 09134 Cagliari, tel./fax 070522840