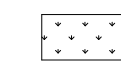

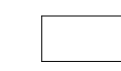

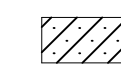
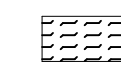
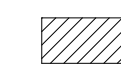



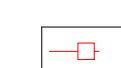



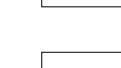
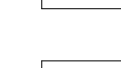
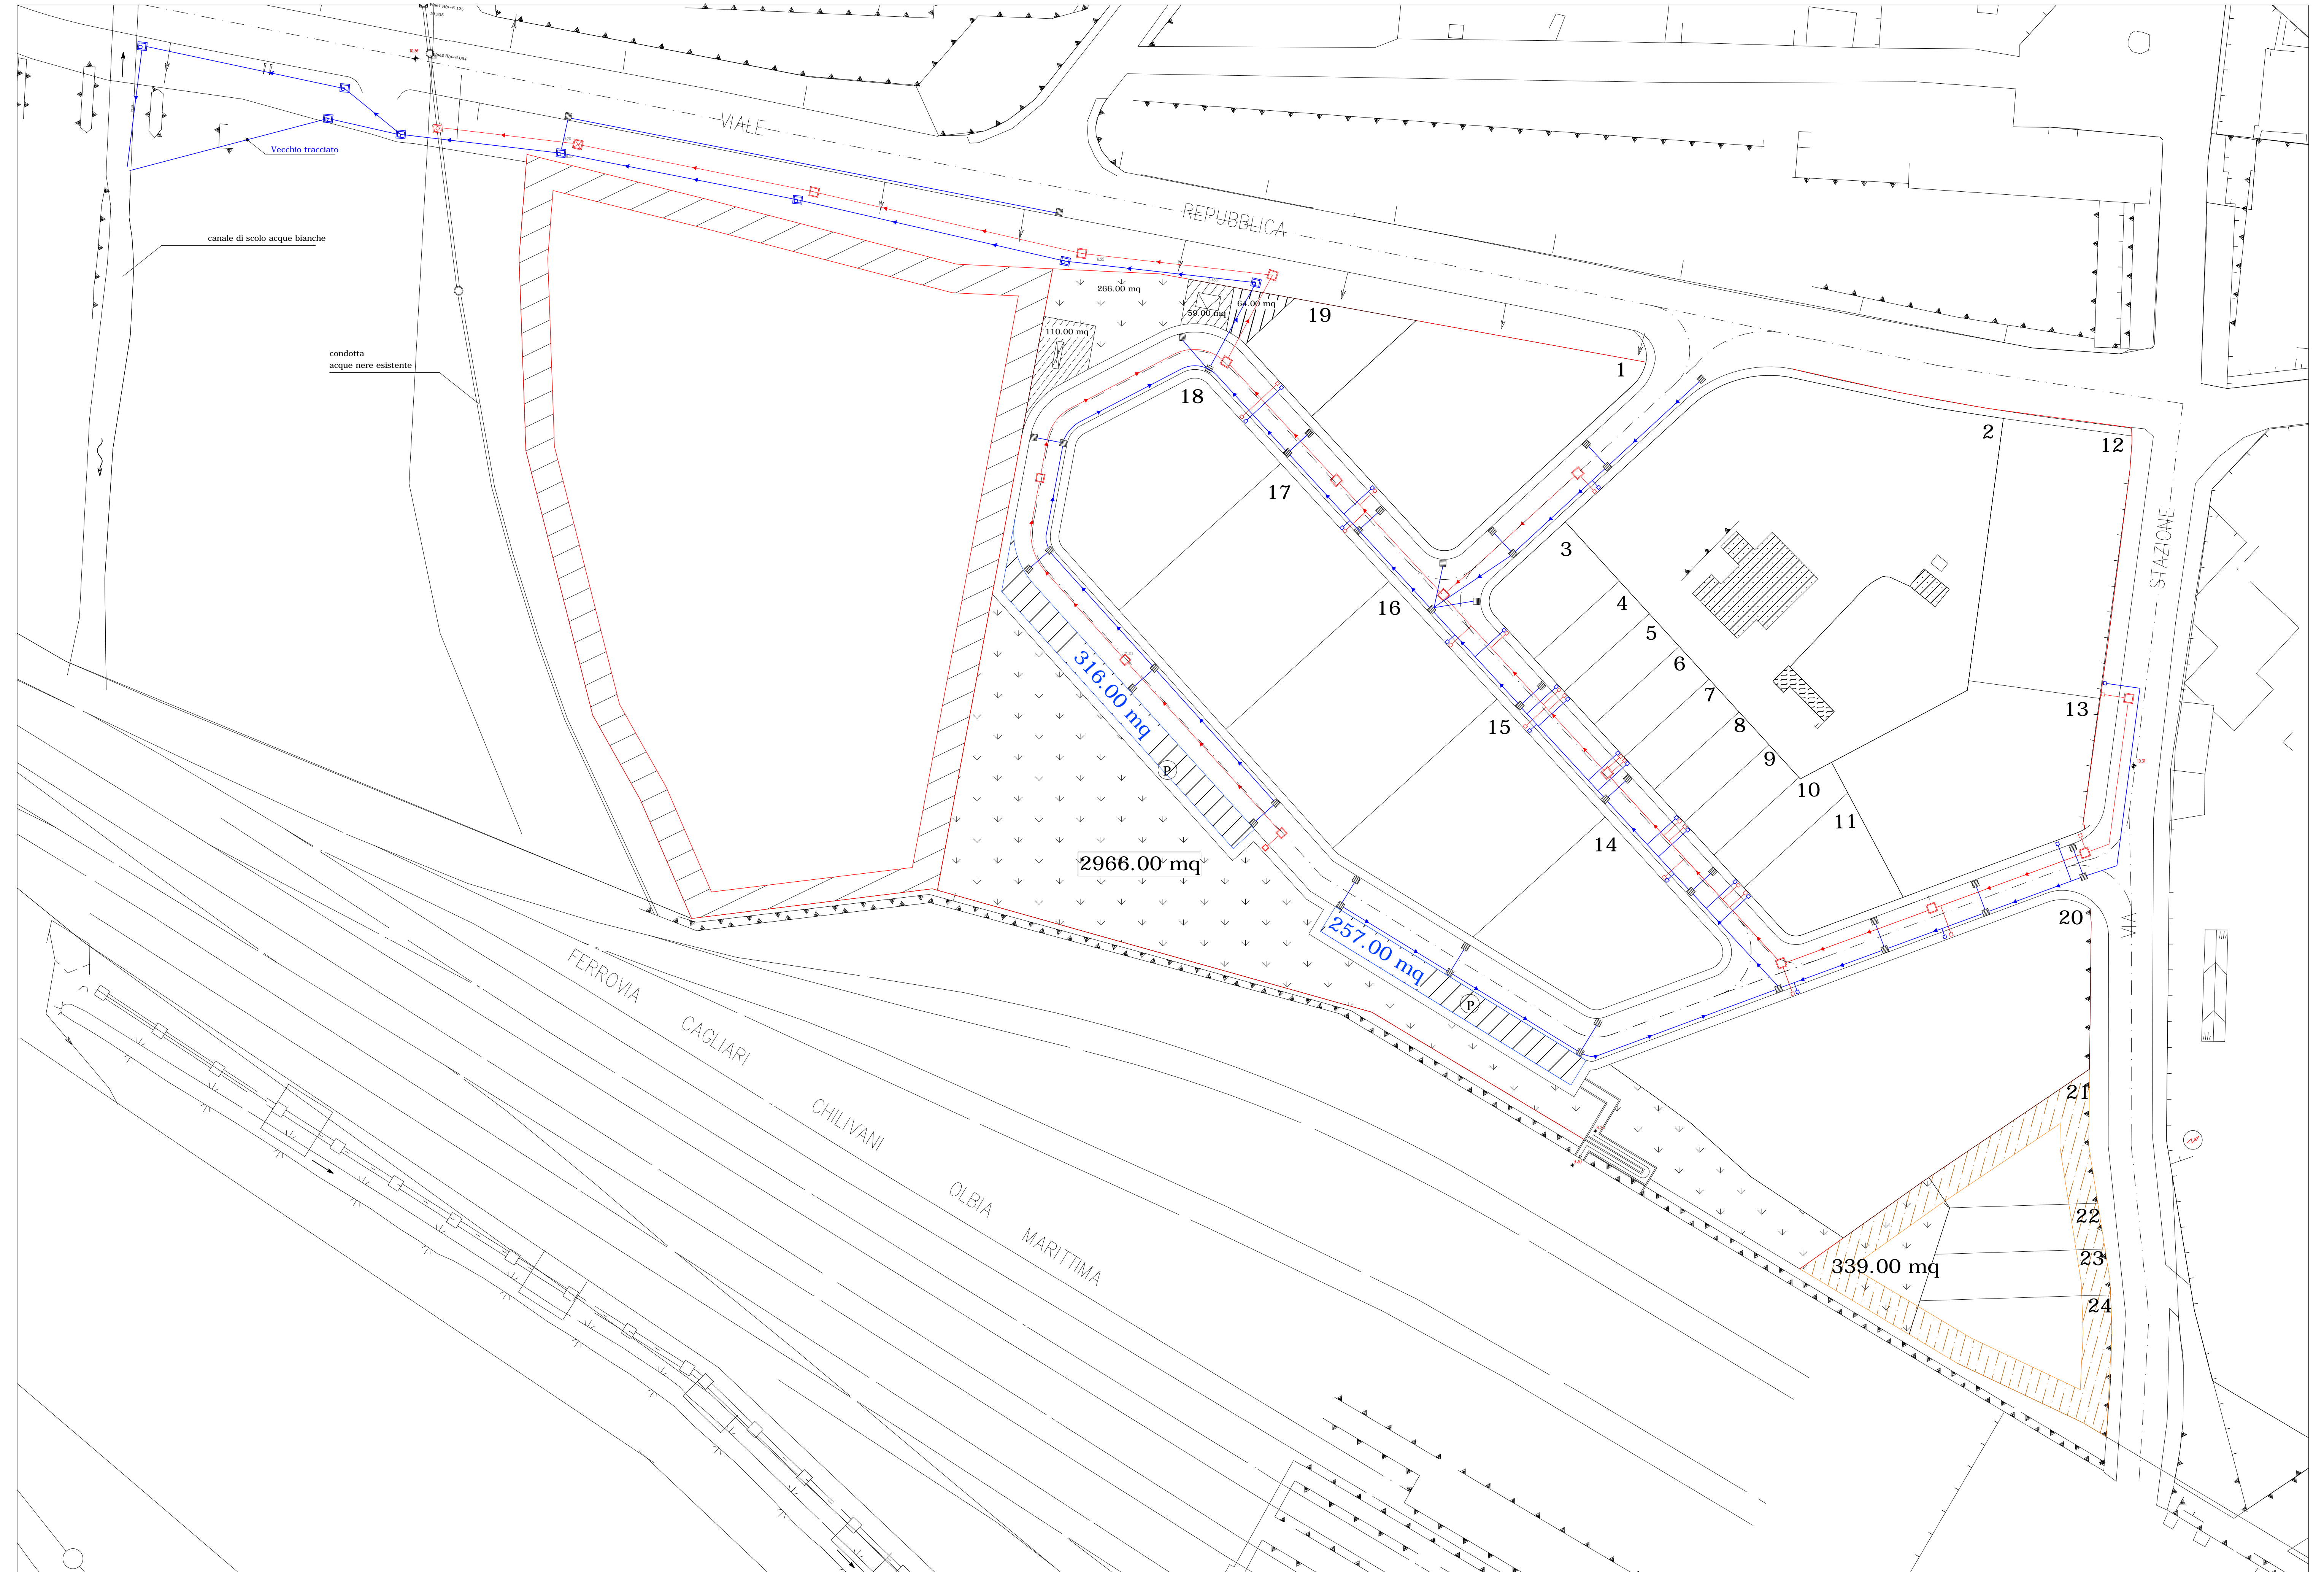


IMPIANTO FOGNARIO ACQUE NERE-BIANCHE Sc. 1:500

SUPERFICIE COMPARTO DI LOTTIZZAZIONE 24974.00 MQ.

-  SUP. A VERDE E SERVIZI 3232.00 MQ
-  SUP. A PARCHEGGI 573.00 MQ
-  SUP. FONDIARIA 16289.00 MQ
-  VIABILITA' DI SERVIZIO 64.00 MQ
-  FABBRICATI ESISTENTI
-  FABBRICATO IN DEMOLIZIONE
-  AREA PER REALIZZAZIONE CABINA ENEL 59.00 MQ
-  AREA PER REALIZZAZIONE SERBATOIO G.P.L. 110.00MQ
-  AREA DEL COMPARTO INTERESSATA DA STUDIO DI PIANIFICAZIONE MA ESCLUSA DALLA LOTTIZZAZIONE
-  POZZETTO DI ISPEZIONE
-  ALLACCIO FOGNARIO ACQUE NERE
-  ALLACCIO FOGNARIO ACQUE BIANCHE
-  CADITOIA
-  FOGNATURA ACQUE NERE
-  FOGNATURA ACQUE BIANCHE
-  FOGNATURA ACQUE NERE ESISTENTE



COMUNE DI DECIMOMANNU
SERVIZIO EDILIZIA PRIVATA E URBANISTICA

oggetto

VARIANTE AL PIANO DI LOTTIZZAZIONE "REPUBBLICA" ADOTTATO CON DELIBERA C.C. N°21 DEL 19/ 10/ 2009

elaborati

Impianto fognario acque nere-bianche

Scala 1:500

tavola

4

data

febbraio 2011

committente

Carla Dessì
Maria Assunta Dessì

progettista

Ing. Alberto ANTINORI