

COMUNE DI DECIMOMANNU
PROVINCIA DI CAGLIARI

STUDIO TECNICO
DOMUS
Via Garibaldi n. 58-09093 Decimomannu
Tel./Fax 070-988489

0701000000
PUBBLICAZIONE
DEI PIANI ATTUATIVI
DEI COMUNI 01/08/2003
N. 2164

DISegni AGGIORNATI AL: 07 DIC. 2003
SOSTITUISCE LA Tav. 5

TAVOLA GRAFICA N. 5

COMUNE DI DECIMOMANNU
P.UBB. N. 124/60 Prot. N. 1616/87
P.UBB. N. 124/60 Prot. N. 1616/87
C.UBB. N. 5/7/83 Prot. N. 3903/81
C.UBB. N. 11/63 Prot. N. 2098/83
C.UBB. N. 11/63 Prot. N. 2098/83

COMUNE DI DECIMOMANNU
CENTRA COMMISSIONE SCILIA
DI BIRIBAS P.UBB. FAVORISONE
Il Segretario


Progetto:
PIANO DI LOTTIZZAZIONE ZONE "D-DT" - BARTOLI CAETANO E FIU"

Oggetto tev.:
SCHEMA IMPIANTI FOGNARI

Committente (s):
BARTOLI CAETANO
BARTOLI EFISIO

fos. M. C. S. S.
fos. M. C. S. S.

SCHEMA IMPIANTI FOGNARI SC. 1:500

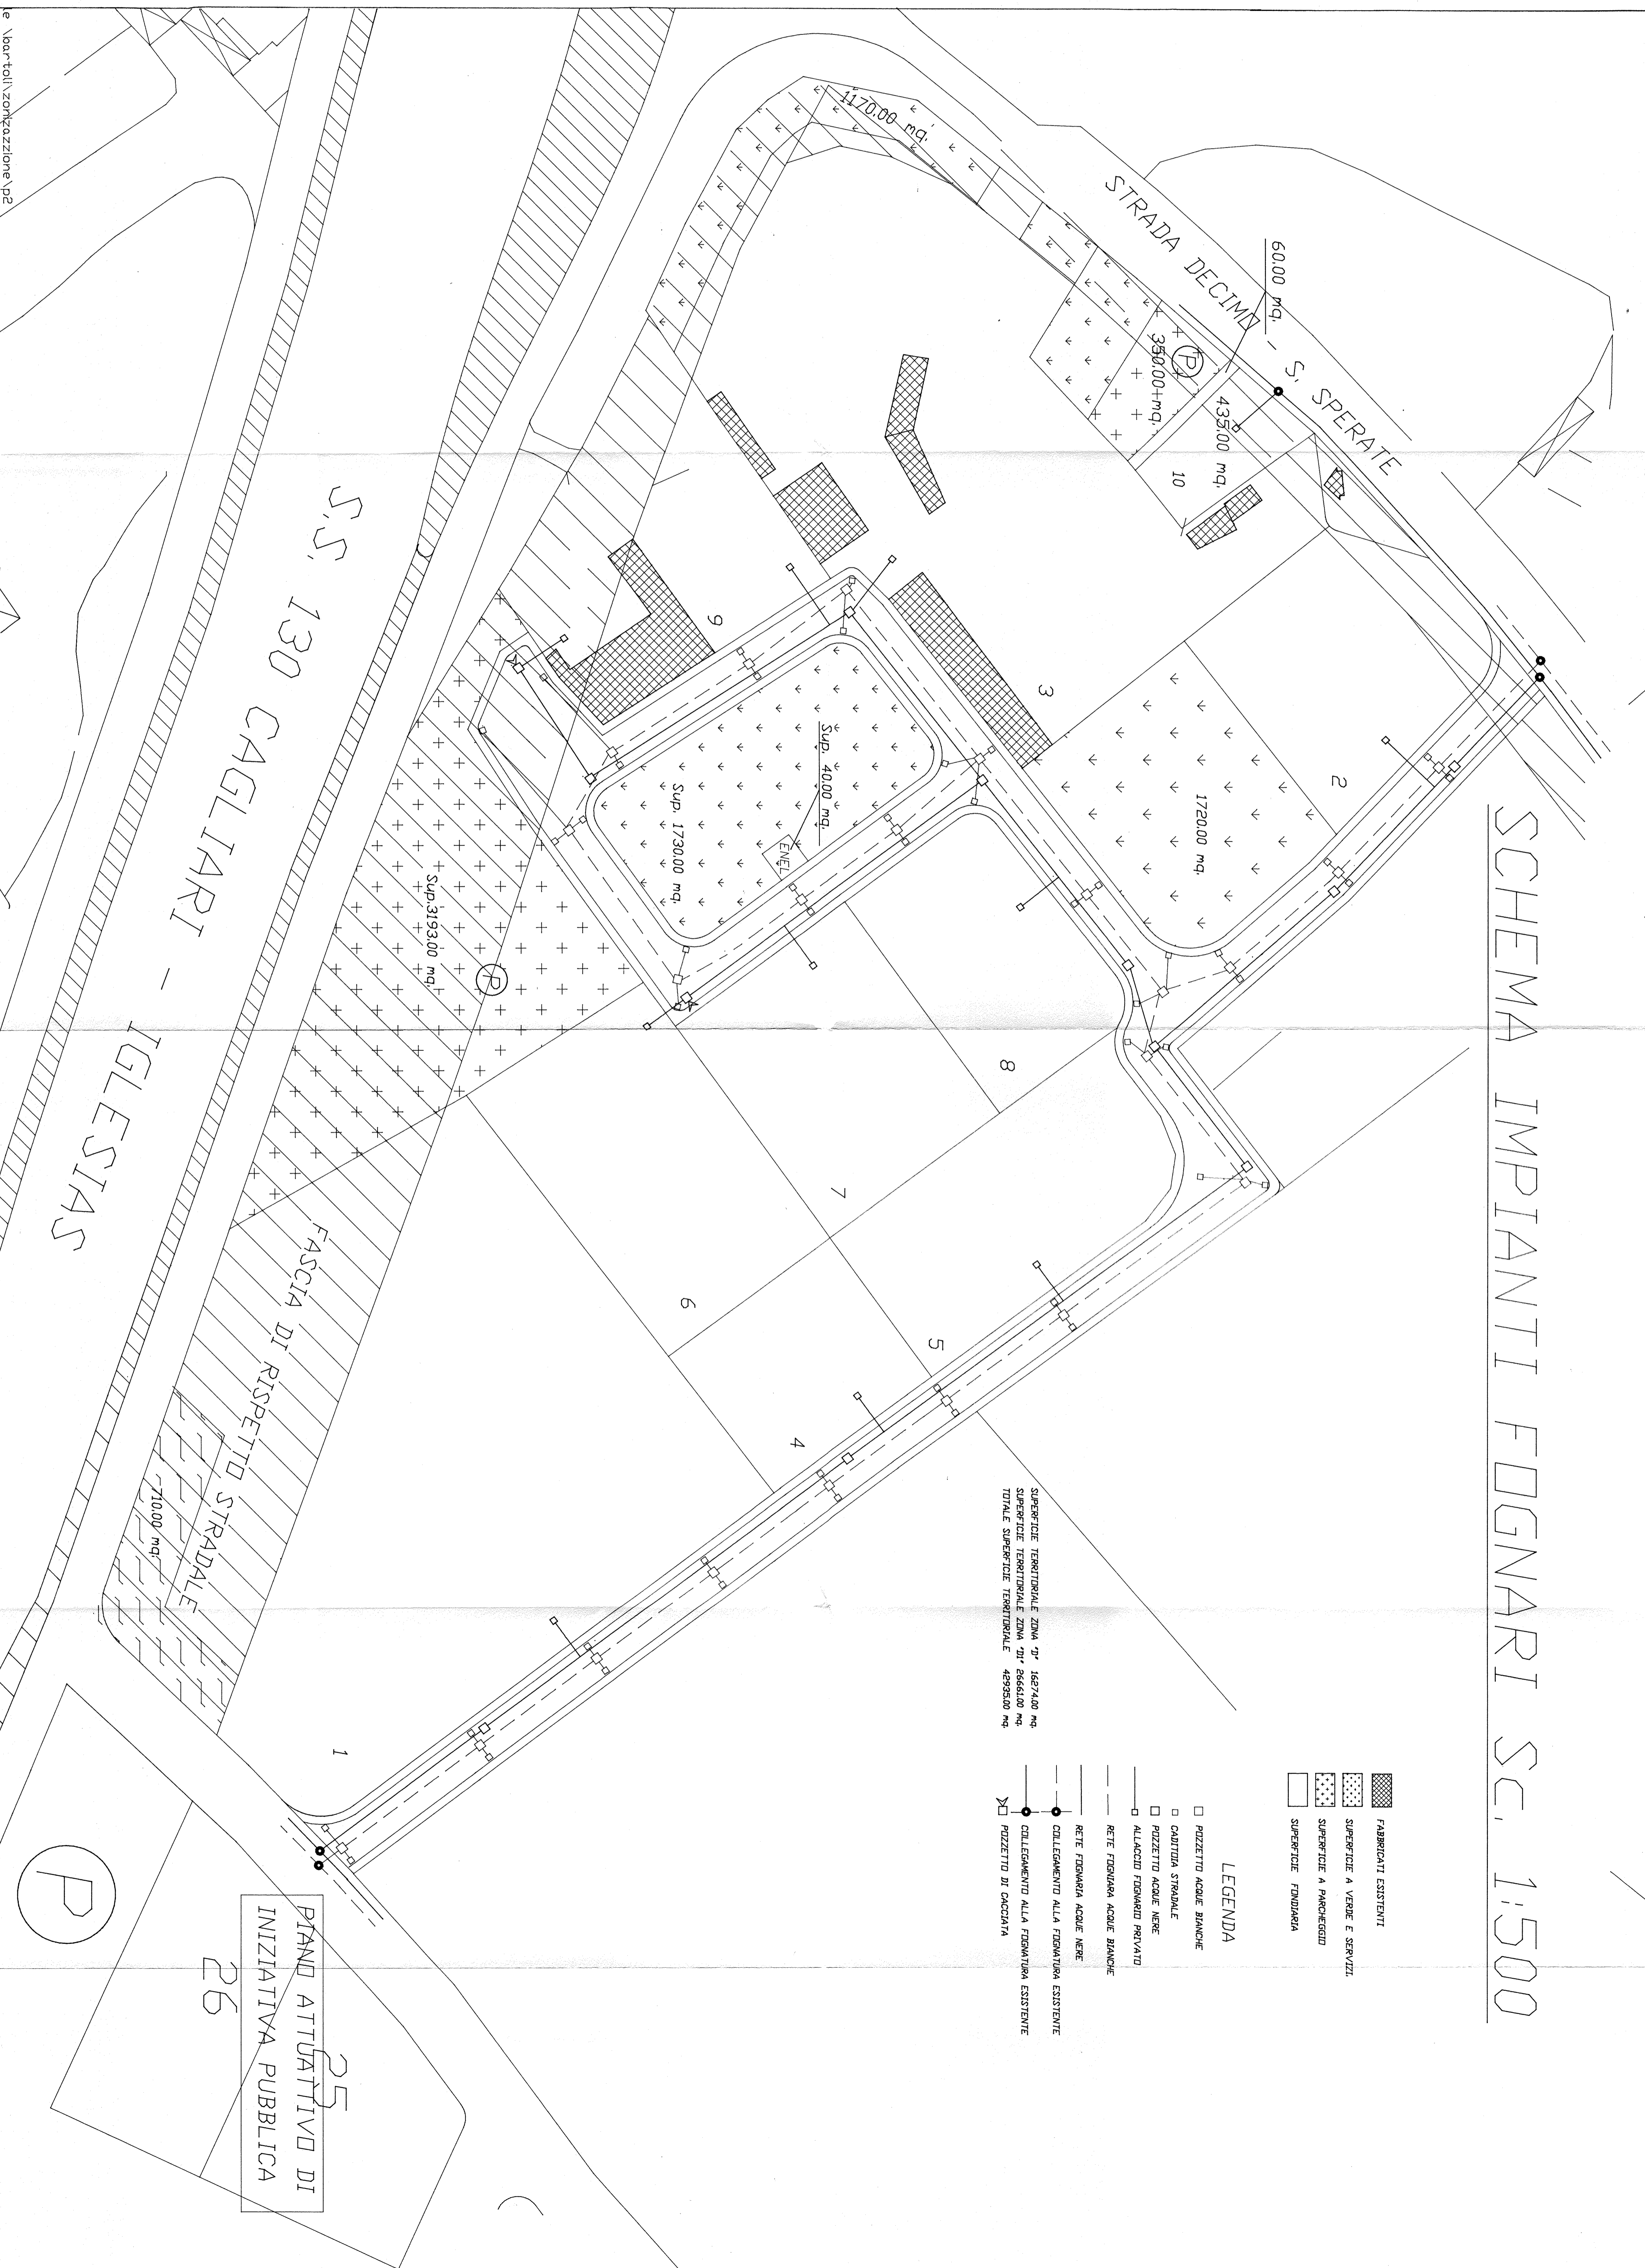

- ▨ FABBRICATI ESISTENTI
- ▨ SUPERFICIE A VERDE E SERVIZI
- ▨ SUPERFICIE A PARCHEGGIO
- SUPERFICIE FONDIARIA

LEGENDA

- PIZZETTO ACQUE BIANCHE
- CADUTA STRADALE
- PIZZETTO ACQUE NERE
- ALLACIO FOGNARI PRIVATO
- RETE FONDIARIA ACQUE BIANCHE
- RETE FONDIARIA ACQUE NERE
- COLLEGAMENTO ALLA FOGNATURA ESISTENTE
- COLLEGAMENTO ALLA FOGNATURA ESISTENTE
- ⊠ PIZZETTO DI CACCIA

SUPERFICIE TERRITORIALE ZONA "D" 1627400 mq
SUPERFICIE TERRITORIALE ZONA "DT" 866600 mq
TOTALE SUPERFICIE TERRITORIALE 4494000 mq

PIANO ATTUATIVO DI
INIZIATIVA PUBBLICA
26