

SCHEMA IMPIANTI IDRICO, TELEFONICO ED ELETTRICO SC. 1:500

COMUNE DI DECIMOMANNU PROVINCIA DI CAGLIARI

STUDIO TECNICO
ING. GIOVANNI DURANO
Via Garibaldi n. 36 - 09039 Decimomannu
Tel./Fax 070-962489

DISEGNI AGGIORNATI AL: 01 DIC. 2000
SOSTITUISCE LA TAV
TAVOLA GRAFICA N.
6


COMUNE DI DECIMOMANNU
PIATTA N. 121/50 - Inel. N. 1615/57
VIALE DI APPROVAZIONE IN CARICATA AL PRIMO CANTIERE
Completamento e messa in opera del piano della
N. 113/53 - 30/03/01
Approvato in data 11/11/03
Edizione N. 11/03
Il Sindaco
[Signature]

COMUNE DI DECIMOMANNU
COMMISSIONE REGIONALE
SERVIZIO REGIONALE DI PROGETTAZIONE
E SEGNALAZIONE PIANIFICAZIONE
E SOSTITUZIONE
Il Dirigente
[Signature]

Progetto:
PIANO DI LOTTIZZAZIONE ZONE "D-D1" BARTOLI CAETANO E PUP

Oggetto tav.:
SCHEMA IMPIANTI IDRICO, TELEFONICO E ELETTRICO
[Signature]

Committente (s):
BARTOLI CAETANO
BARTOLI EFISIO
[Signature]

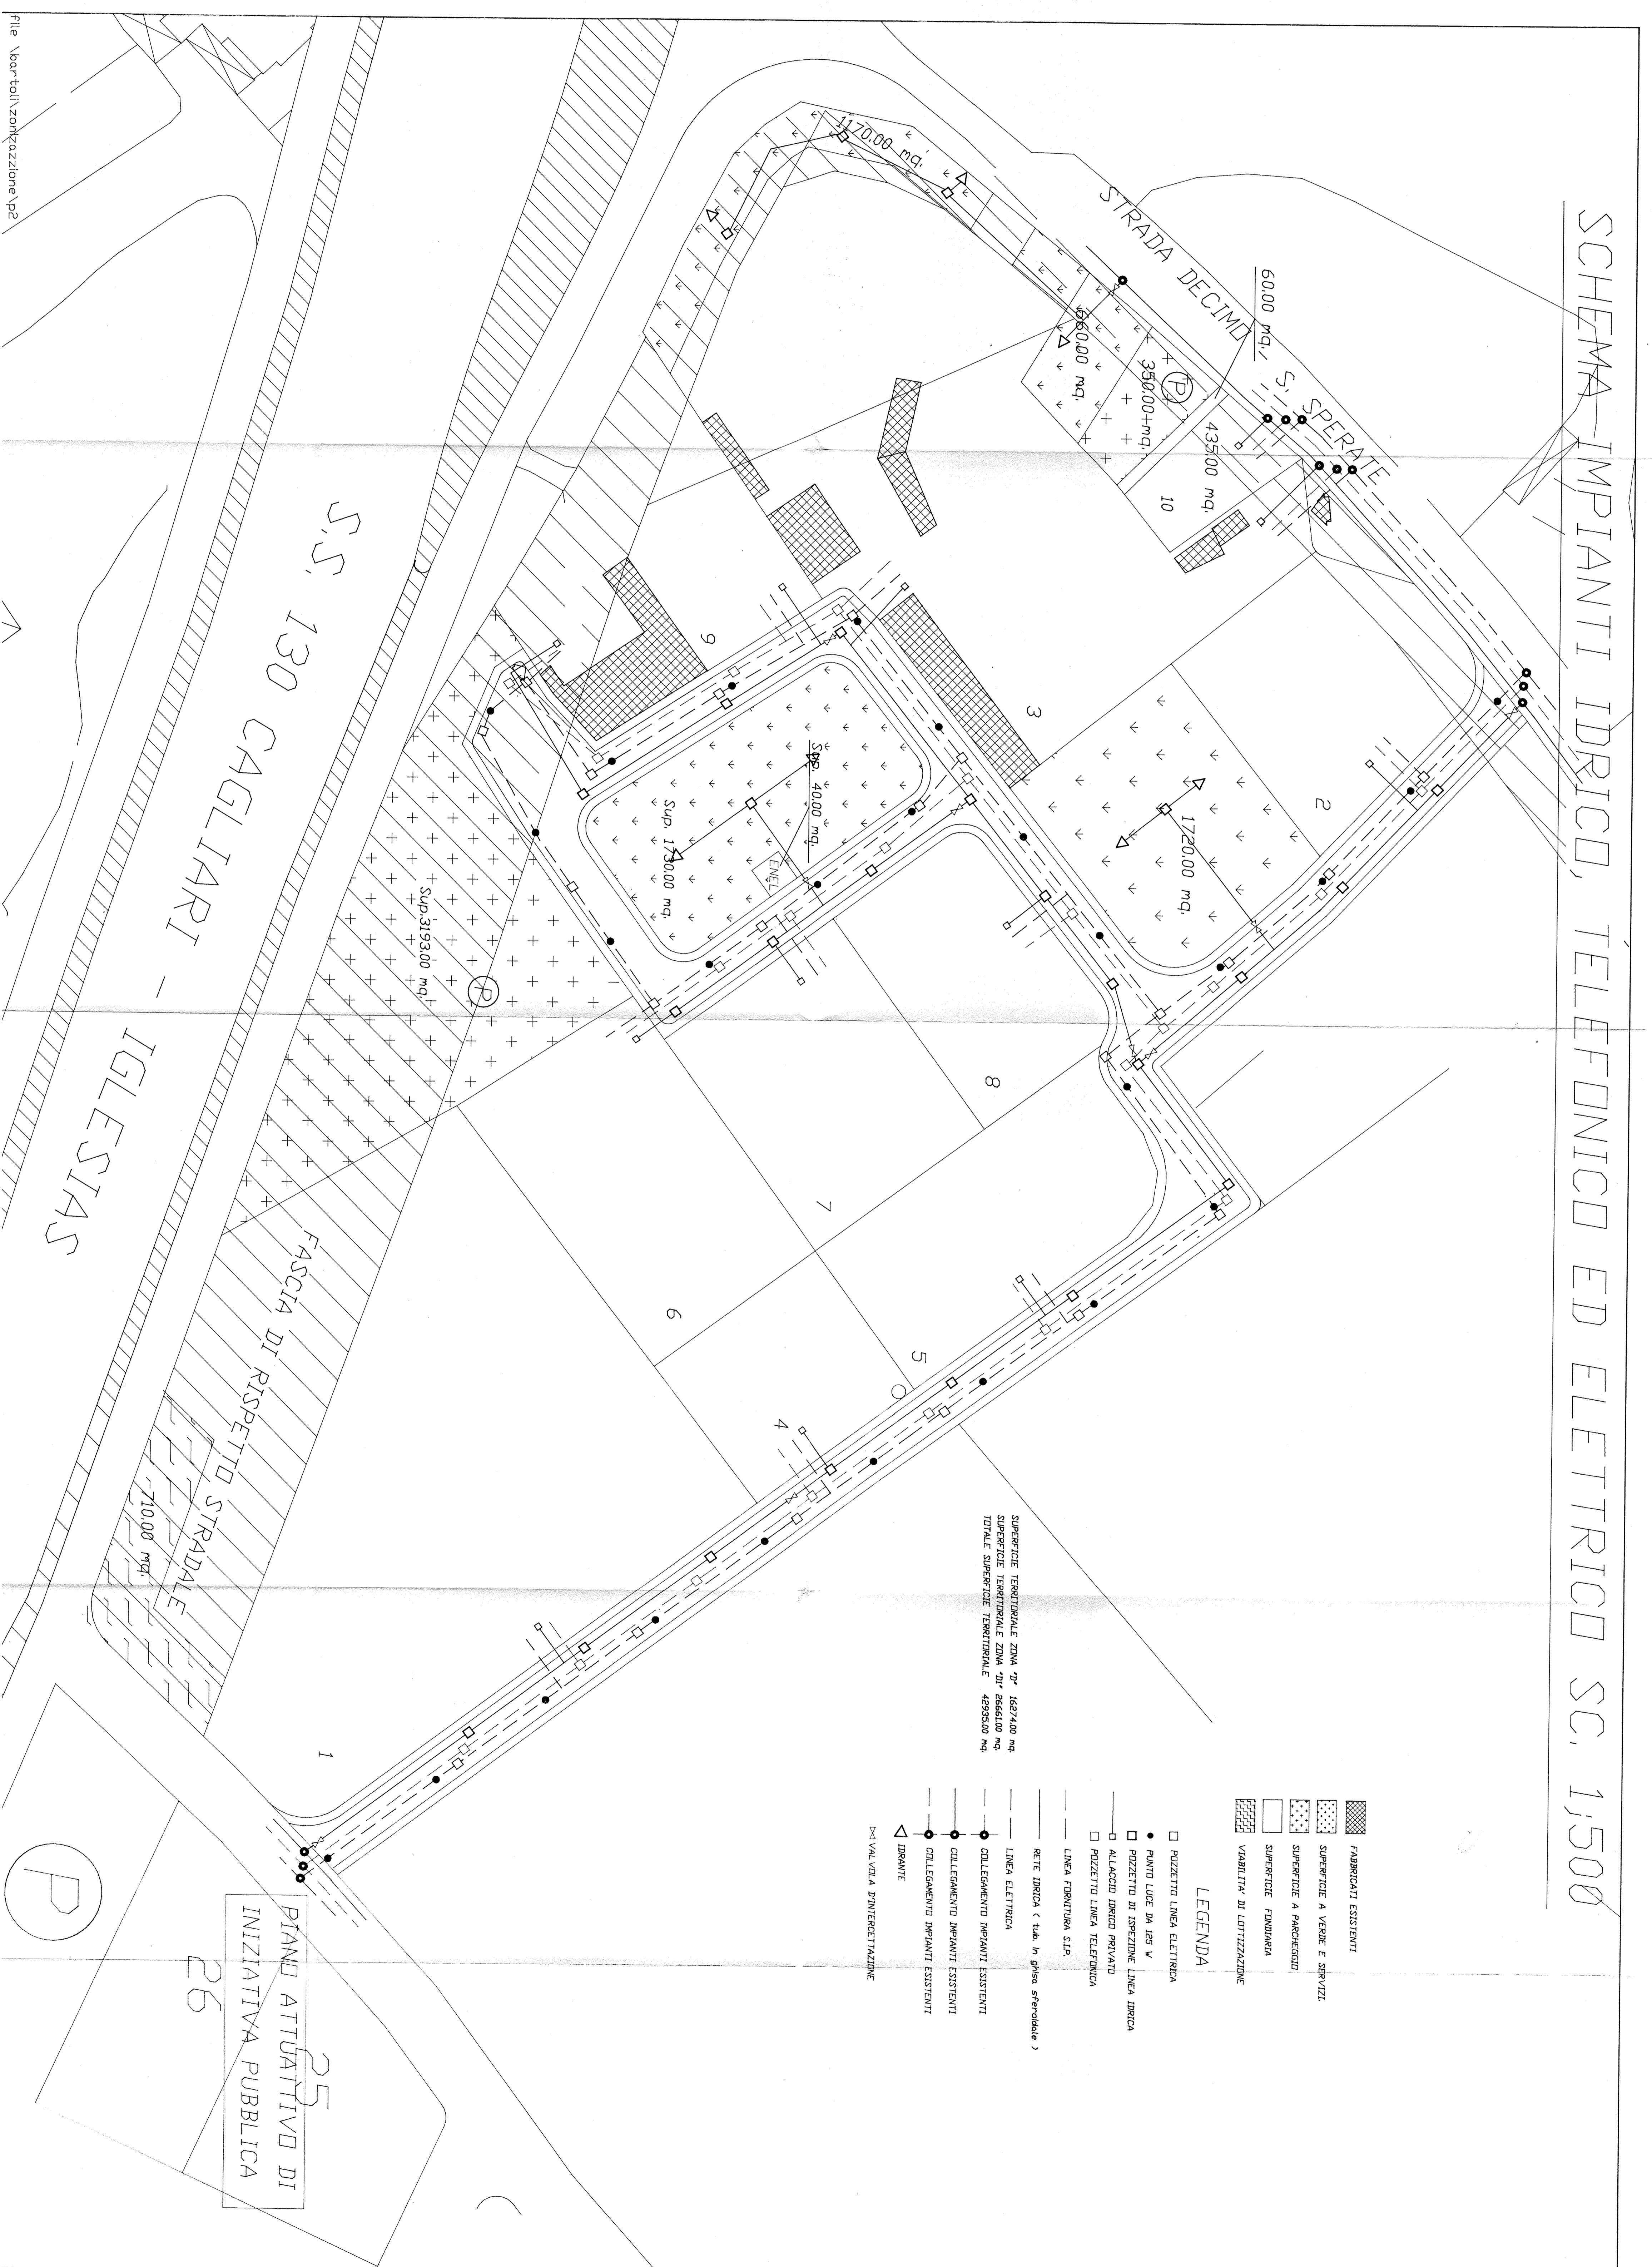

SUPERFICIE TERRITORIALE ZONA "D" 1687400 mq
SUPERFICIE TERRITORIALE ZONA "D1" 8666100 mq
TOTALE SUPERFICIE TERRITORIALE 4993500 mq

LEGENDA

- FABBRICATI ESISTENTI
- SUPERFICIE A VERDE E SERVIZI
- SUPERFICIE A PARCHEGGIO
- SUPERFICIE FONDARIA
- VARIANTE DI LOTTIZZAZIONE
- POZZETTO LINEA ELETTRICA
- PUNTO LUCE DA 125 V
- POZZETTO DI ISPEZIONE LINEA IDRICA
- ALLACCIO IDRICO PRIVATO
- POZZETTO LINEA TELEFONICA
- LINEA FERTITURA SIF
- RETE IDRICA (tut. in ghisa sferoidale)
- LINEA ELETTRICA
- COLLEGAMENTO IMPIANTI ESISTENTI
- COLLEGAMENTO IMPIANTI ESISTENTI
- COLLEGAMENTO IMPIANTI ESISTENTI
- IMPIANTI
- VALVOLA DIVERGENTIAZIONE

PIANO ATTUATIVO DI
INIZIATIVA PUBBLICA